

PEÇA DESENHADA: PLANTA DE ORDENAMENTO

REQUERENTE:

NIF:

FREGUESIA:

LUGAR/LOCAL:

FINALIDADE:

DATA: 2026-2-26



1:2,000


0 10 20 m

INFORMAÇÃO GEOGRÁFICA DE BASE
CAOP 2019 (DGT, 2019)
SCN 10K (DGT/CIMT, Ed. 2015)

SISTEMA DE COORDENADAS:
PT-TM06/ETRS89
Elipsóide de referência: GRS80
Projeção: Transversa de Mercator



Praça D. Maria II, nº 1
2490-499 Ourém
telf: 249 540 900 fax: 249 540 908
e-mail: geral@cm-ourem.pt

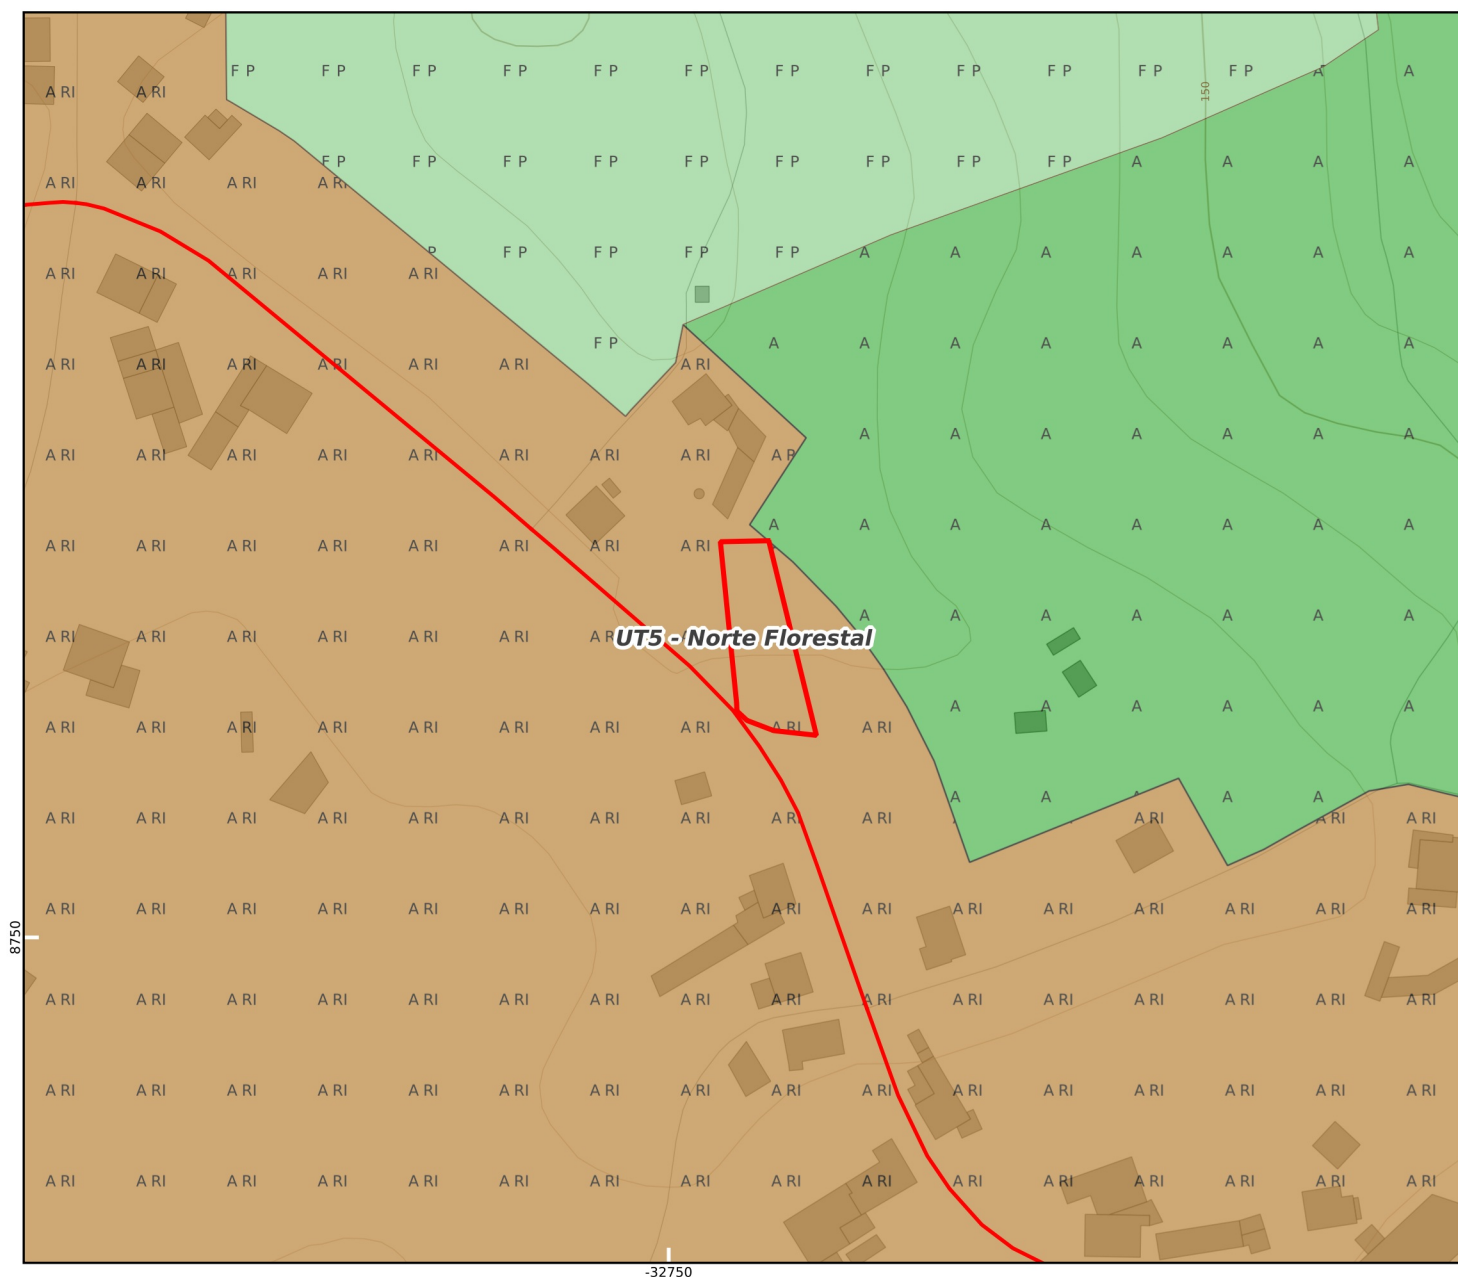

LEGENDA

UOPG

UT5 - Norte Florestal

Vias existentes

Vias distribuidoras secundárias

Ordenamento

SOLO RÚSTICO

a) Espaços agrícolas

i. Espaços agrícolas de produção

b) Espaços florestais

i. Espaços florestais de produção

h) Aglomerados rurais

i. Tipo I

SOLO URBANO

COMUM AO SOLO RÚSTICO E URBANO