


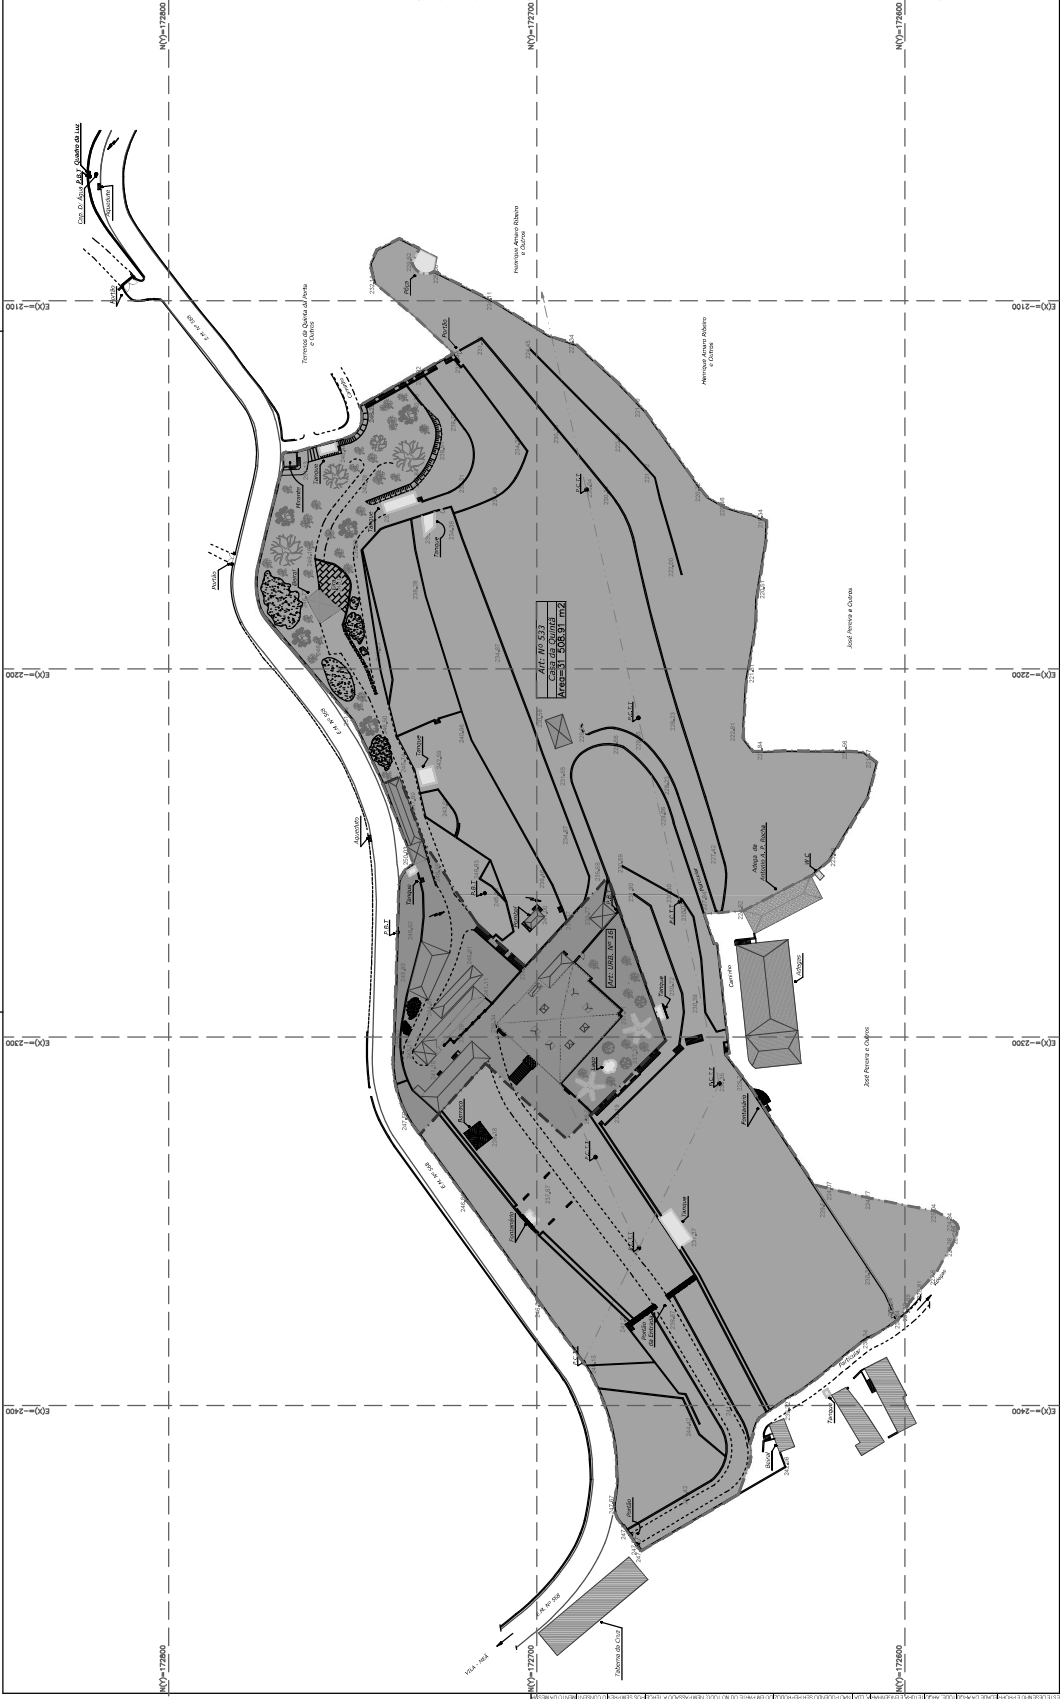

LEVANTAMENTO TOPOGRÁFICO GEORREFERENCIADO
▲ Coordenadas no Sistema PT-TM06 - ETR899

— 1 —	LIMITE DO TERRENO
— — —	MUROS DE VEDAÇÃO
— — —	MUROS DE SUPORTE
— — —	CURVAS DE NÍVEL
— — —	COTAS EXISTENTES NO TERRENO
— — —	PAISAGENS



PROJETO
LEVANTAMENTO TOPOGRÁFICO
REQUISITENTE
FERNANDO PEREIRA
LOCALIZAÇÃO
QUINTÁ | CONSTANCE | MARCO DE CANAVESES
AUTORIA



PROJETO BASE	ESPALHAMENTO
TOPOGRAFIA	PAISAGENS
ESCALA	1:1000
DATA	24 DE MARÇO DE 2023
COORDENADOR	0012
PROJETO	A 1800,03,24 LEV TO 001
REVISÃO	A