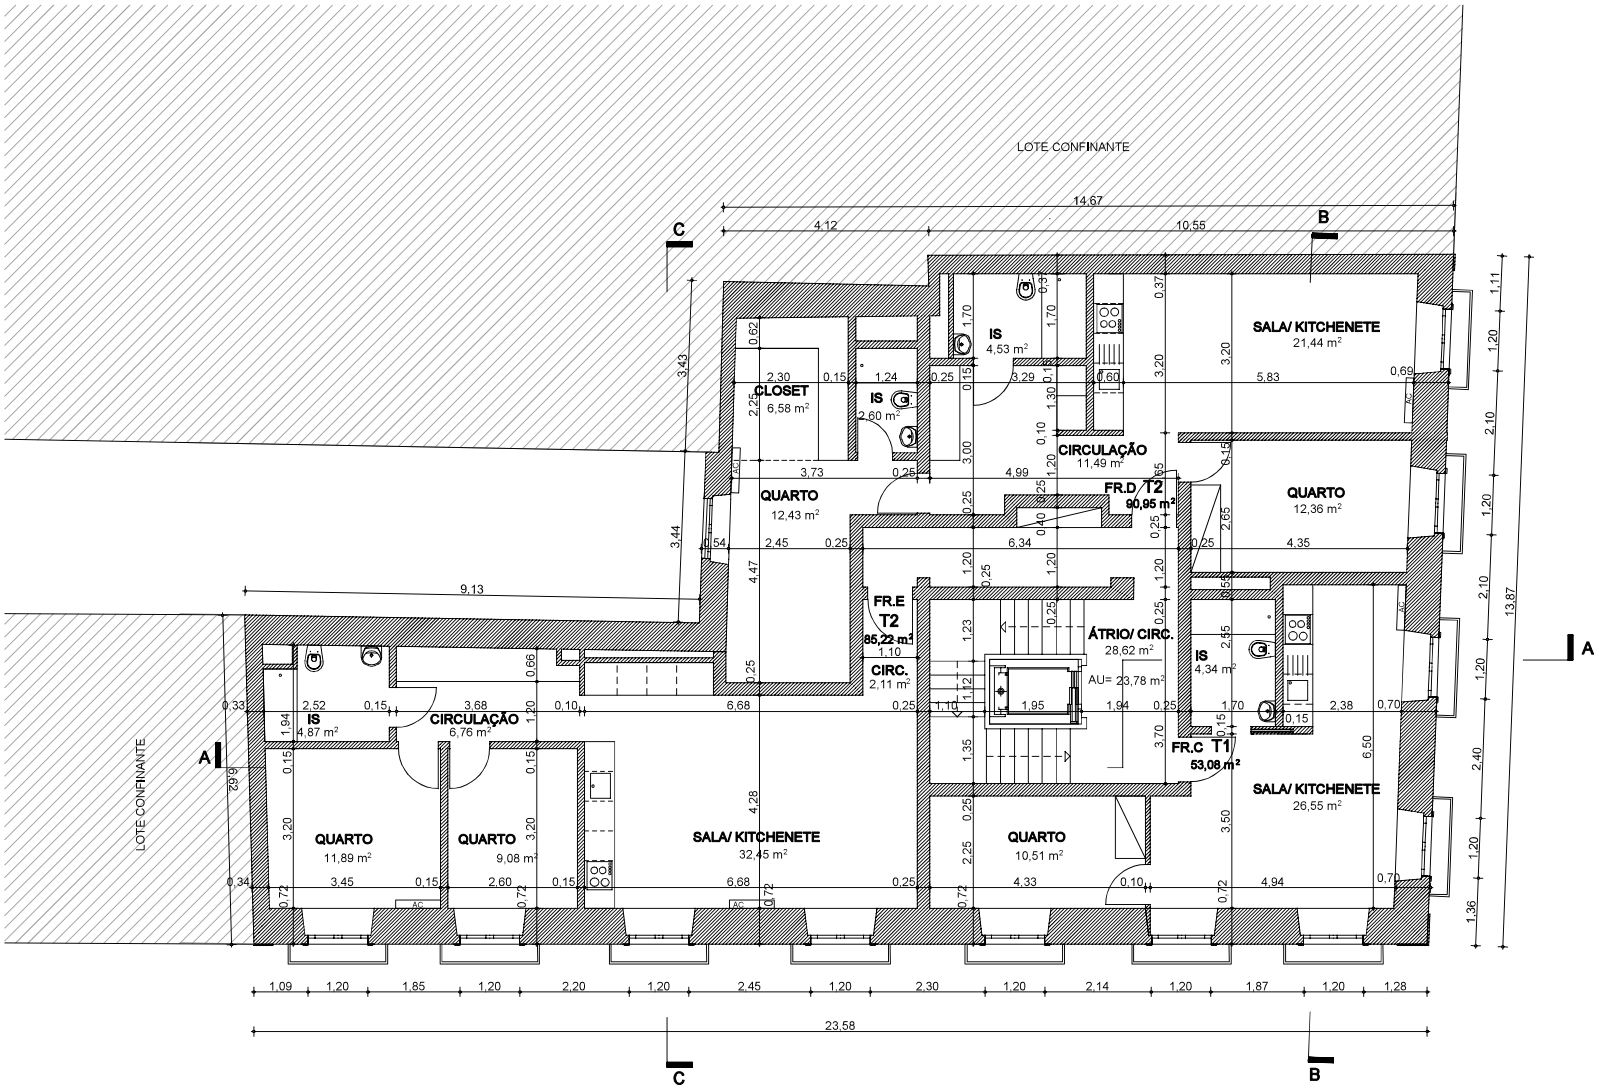

Este desenho é propriedade intellectual deste atelier, não podendo ser reprodução ou usado para qualquer outro fim não ser o aqui expresso. Todas as cotas indicadas neste desenho devem ser devidamente confirmadas em obra.

20230424_ATALAIA_TELAS FINAIS.pln

CÂMARA MUNICIPAL DE LISBOA
RECEBIDO
nos termos do n.º 1 do art. 64º do RJUE.

architectyourhome.pt
Arq. Magda Freitas LISBOA 04
www.architectyourhome.pt
email. lisboa04@architectyourhome.pt
tel. +351 962 683 063

cliente	especialidade	designação	revisão	des. nº
PLURALITYTALENT, LDA	ARQUITECTURA			A-TF-1.04
obra e local	projecto	PLANTA PISO 1	escala	data
RUA DA ATALAIA 36 - LISBOA	Telas Finais		1:100	28/04/2023