

PLANTAS / ÁREAS



ARTIGO 118-T:

ÁREA TOTAL: 3360.00 M2
ÁREA TOTAL DE IMPLANTAÇÃO: 1860.00 M2
ÁREA TOTAL DO LOGRADOURO: 1500.00 M2

ARMAZÉM A
ÁREA TOTAL: 923.50 M2
ÁREA TOTAL DE IMPLANTAÇÃO: 220.00 M2
ÁREA TOTAL DO LOGRADOURO: 703.50 M2

ARMAZÉM B
ÁREA TOTAL: 444.60 M2
ÁREA TOTAL DE IMPLANTAÇÃO: 340.00 M2
ÁREA TOTAL DO LOGRADOURO: 104.60 M2

ARMAZÉM C
ÁREA TOTAL: 402.20 M2
ÁREA TOTAL DE IMPLANTAÇÃO: 300.00 M2
ÁREA TOTAL DO LOGRADOURO: 102.20 M2


ARMAZÉM D
ÁREA TOTAL: 364.20 M2
ÁREA TOTAL DE IMPLANTAÇÃO: 280.00 M2
ÁREA TOTAL DO LOGRADOURO: 84.20 M2

ARMAZÉM E
ÁREA TOTAL: 328.50 M2
ÁREA TOTAL DE IMPLANTAÇÃO: 240.00 M2
ÁREA TOTAL DO LOGRADOURO: 88.50 M2

ARMAZÉM F
ÁREA TOTAL: 291.00 M2
ÁREA TOTAL DE IMPLANTAÇÃO: 200.00 M2
ÁREA TOTAL DO LOGRADOURO: 91.00 M2

ARMAZÉM G
ÁREA TOTAL: 250.00 M2
ÁREA TOTAL DE IMPLANTAÇÃO: 160.00 M2
ÁREA TOTAL DO LOGRADOURO: 90.00 M2

ARMAZÉM H
ÁREA TOTAL: 356.00 M2
ÁREA TOTAL DE IMPLANTAÇÃO: 120.00 M2
ÁREA TOTAL DO LOGRADOURO: 236.00 M2

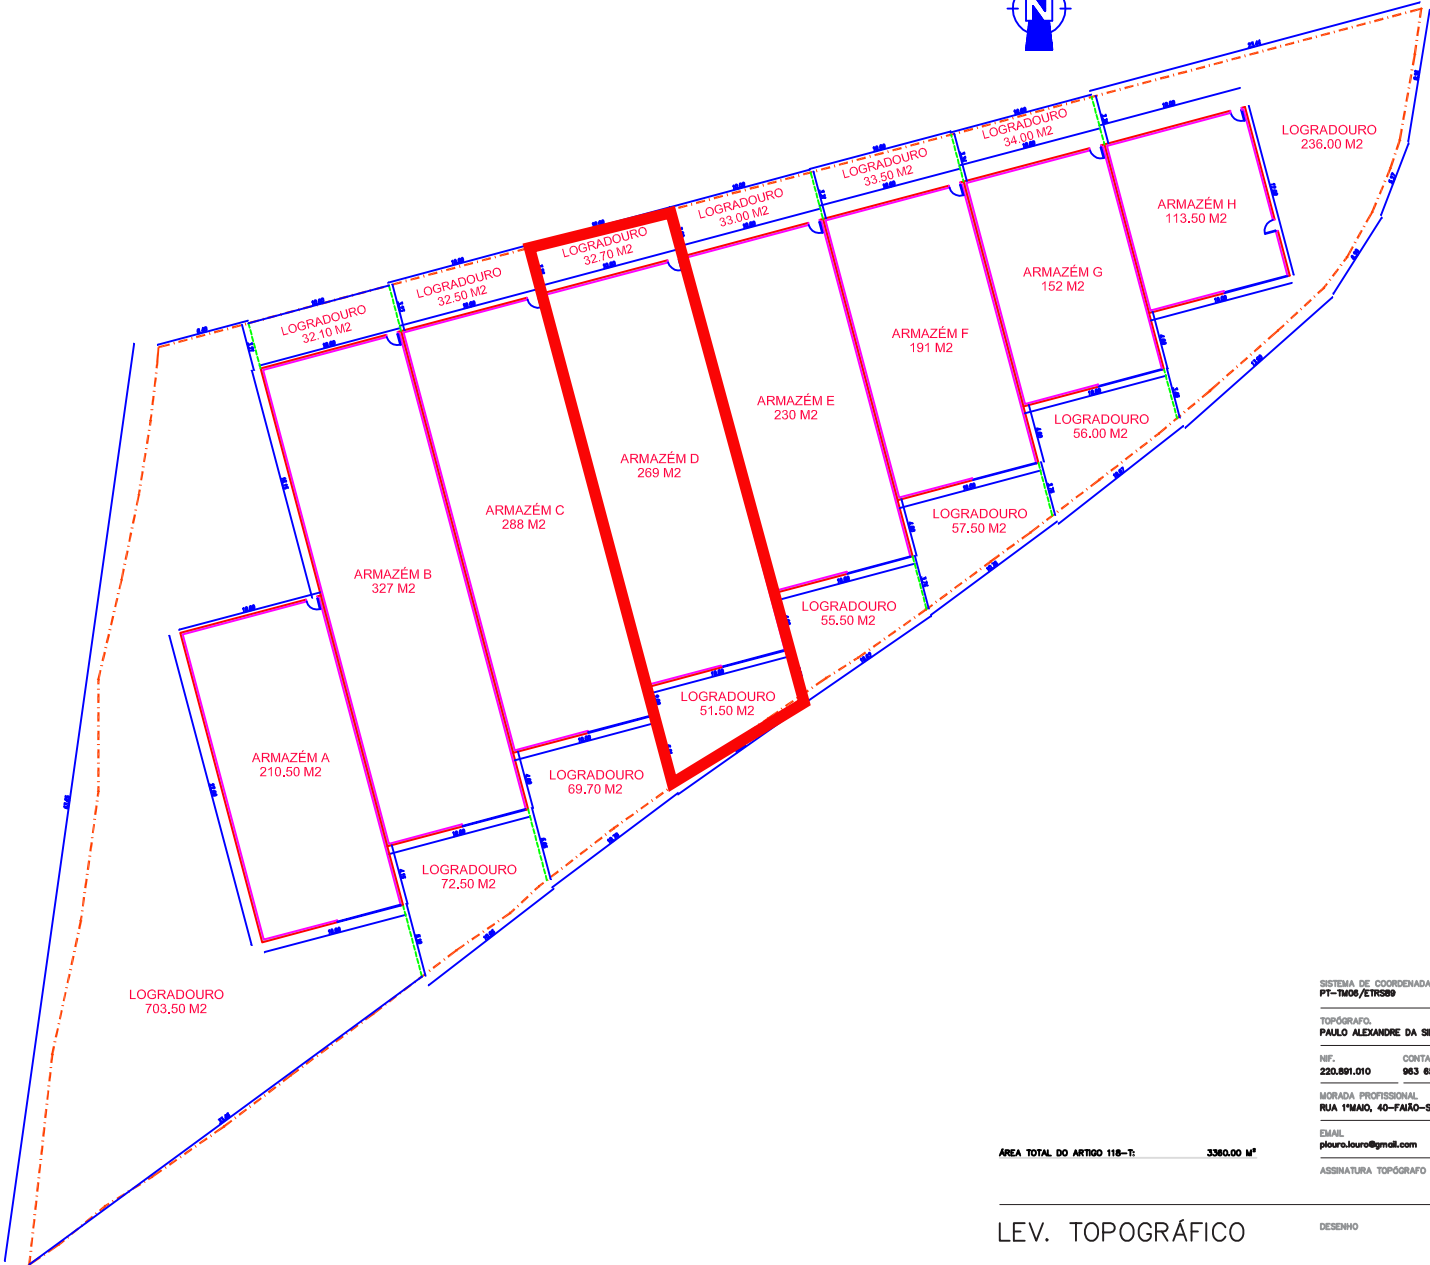

ÁREA TOTAL DO ARTIGO 118-T: 3360.00 M²

SISTEMA DE COORDENADAS
PT-TM06/ETRS89

TOPÓGRAFO
PAULO ALEXANDRE DA SILVA LOURO

NIF. 220.891.010 CONTACTO 963 659 571

MORADA PROFISSIONAL
RUA 1ª MAR, 40-FALÃO-SINTRA

EMAIL
plouro.louro@gmail.com

ASSINATURA TOPOGRAFO

LEV. TOPOGRÁFICO

DESENHO 01

PROPRIETÁRIO
TITULO PREDILETO, LDA

LOCALIZAÇÃO DA OBRA
RUA DO BARRO
ARUIL DE BAIXO - SINTRA

FREGUESIA
UNião DAS FREGUESIAS DE ALMARGEM DO BISPO
PERO PINHEIRO E MONTELAVAR

NIF
513.024.328

ARTIGO MATRICIAL D. CONSERVATORIA
N.º 118 N.º 3919
SEÇÃO T

ESCALA
1:200

DATA
MAIO 2025