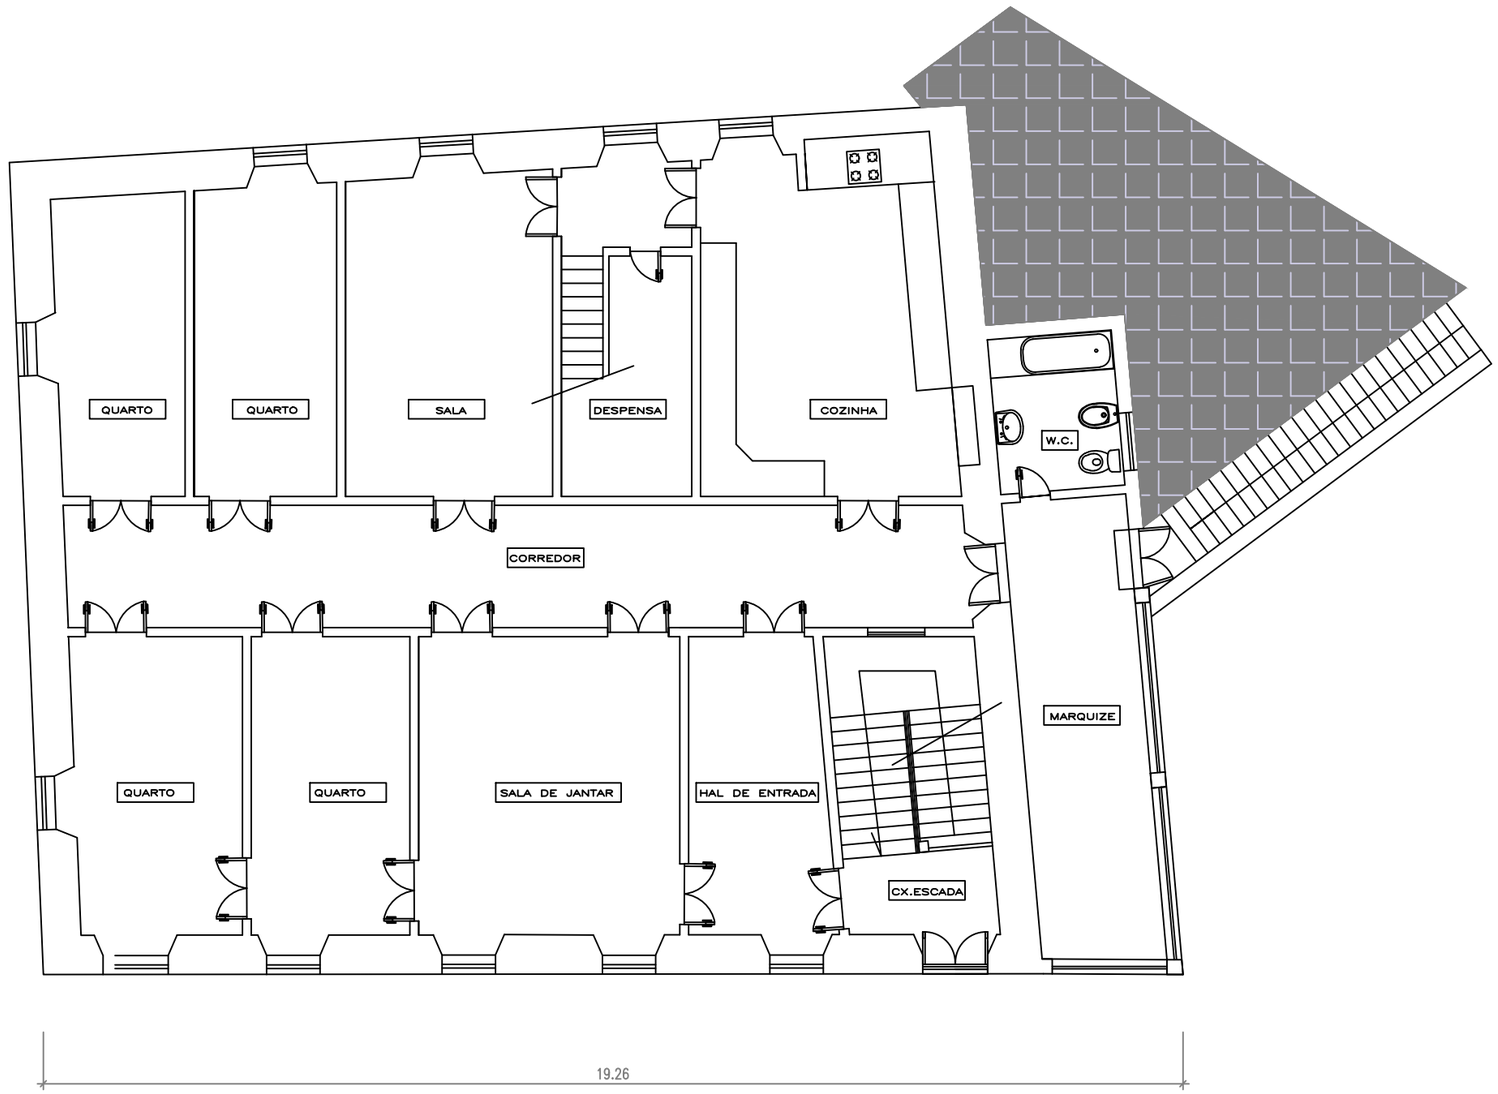


PLANTA DO 1.º ANDAR—HABITAÇÃO

Àrea de Implantação: 261.51 m2

Todas as cotas deverão ser obrigatoriamente confirmadas pelo projecto de arquitectura, sendo qualquer incompatibilidade imediatamente comunicada ao Técnico Responsável.

Manuel Duarte Ruivo Pedreira
Cabeça de Casal da Herança

LEVATAMENTO PLANIMÉTRICO
PLANTA 1.º ANDAR—Habit.
PRÉDIO URBANO
LOCAL: RUA DE S'TANA CARTAXO
FREGUESIA: UF CARTAXO E Vale da Pinta

Escalas 1:100
Data: Set.2026
Artigos: 1288 URB.
Desenho N.: 03