



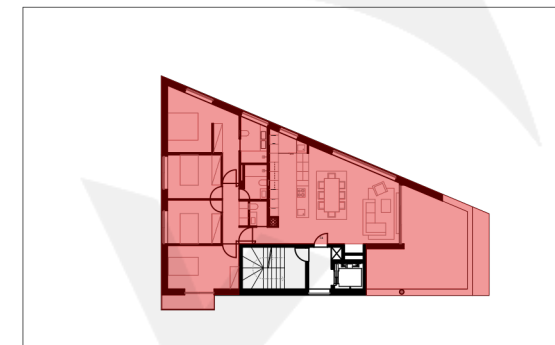

PISO 3

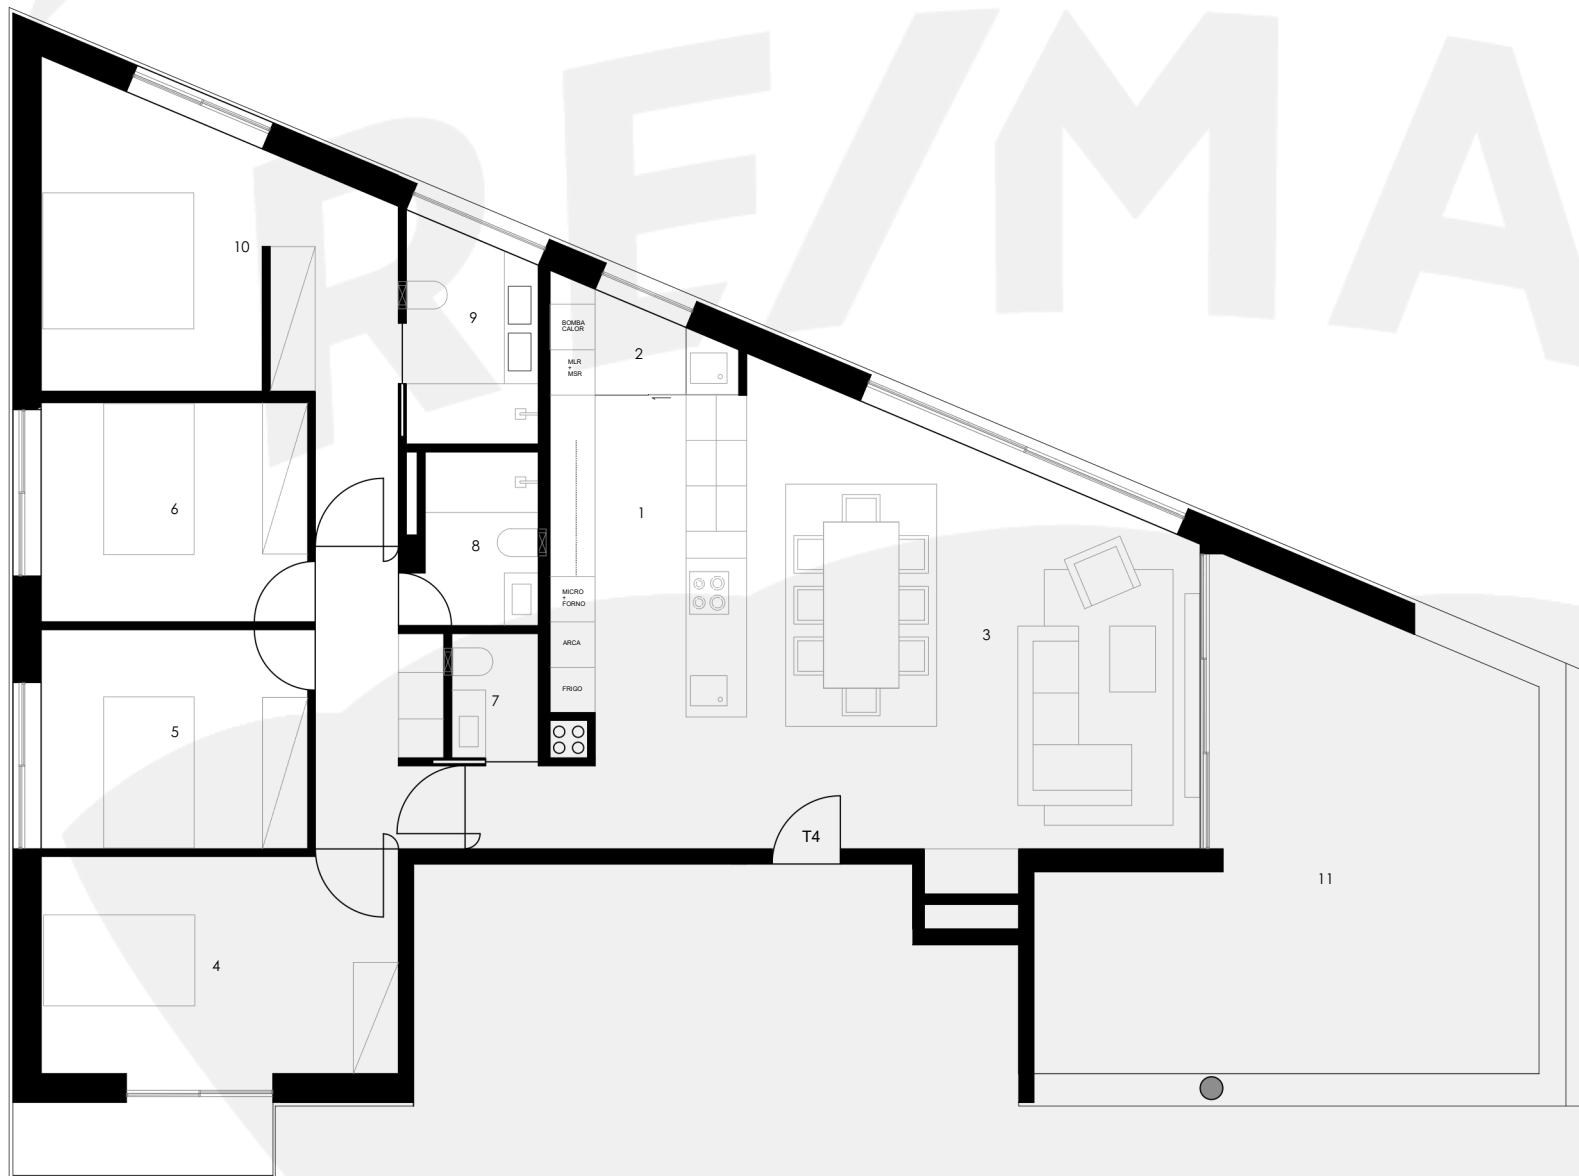

PISO -1 - CAVE

FRAÇÃO E_T4		
	DESCRIÇÃO	ÁREA (m2)

1	COZINHA	12,30
2	LAVANDRIA	2,90
3	SALA	31,10
4	QUARTO I	13,60
5	QUARTO II	10,20
6	QUARTO II	10,20
7	WC COMUM	1,90
8	WC QUARTOS	3,45
9	WC DA SUÍTE	4,80
10	SUÍTE	16,10

	ÁREA ÚTIL	120,87
	ÁREA BRUTA DE CONSTRUÇÃO	141,89

11	VARANDA	48,40
12	ESTACIONAMENTO	26,66
13	ARRUMOS	6,60

Escala	1:100
--------	-------

ARTCIS

CONSULTORES IMOBILIÁRIOS

MUTANT

ARCHITECTURE&DESIGN