



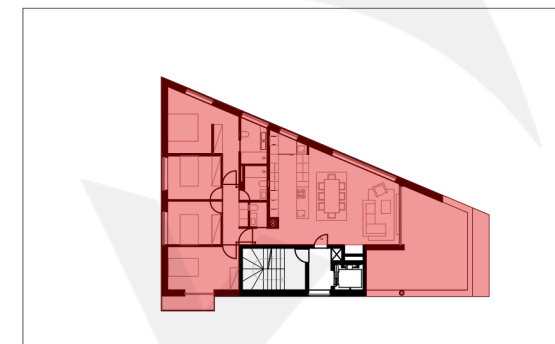

PISO 4

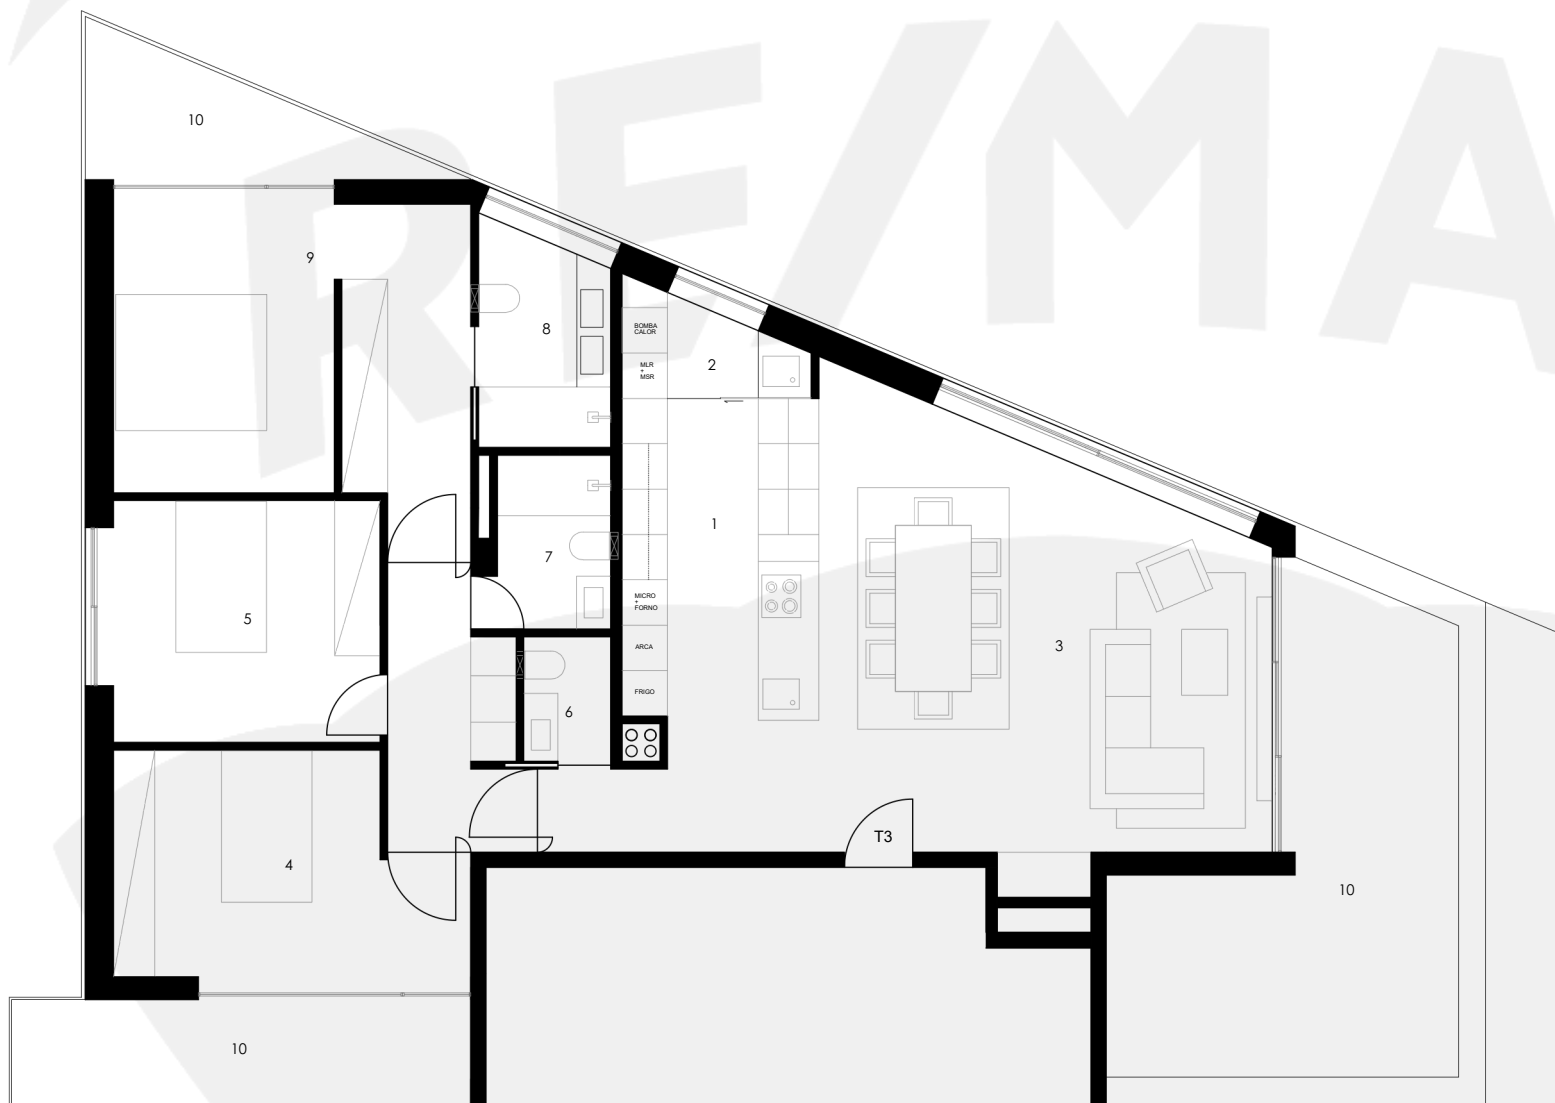

PISO -1 - CAVE

FRAÇÃO F_T3		
	DESCRIÇÃO	ÁREA (m2)
1	COZINHA	12,30
2	LAVANDRIA	2,90
3	SALA	31,10
4	QUARTO I	12,40
5	QUARTO II	11,30
6	WC COMUM	1,90
7	WC QUARTOS	3,45
8	WC DA SUÍTE	4,80
9	SUÍTE	17,70

	ÁREA ÚTIL	110,48
	ÁREA BRUTA DE CONSTRUÇÃO	128,88

10	VARANDA	48,16
11	ESTACIONAMENTO	28,77
12	ARRUMOS	6,77

Escala	1:100
--------	-------