
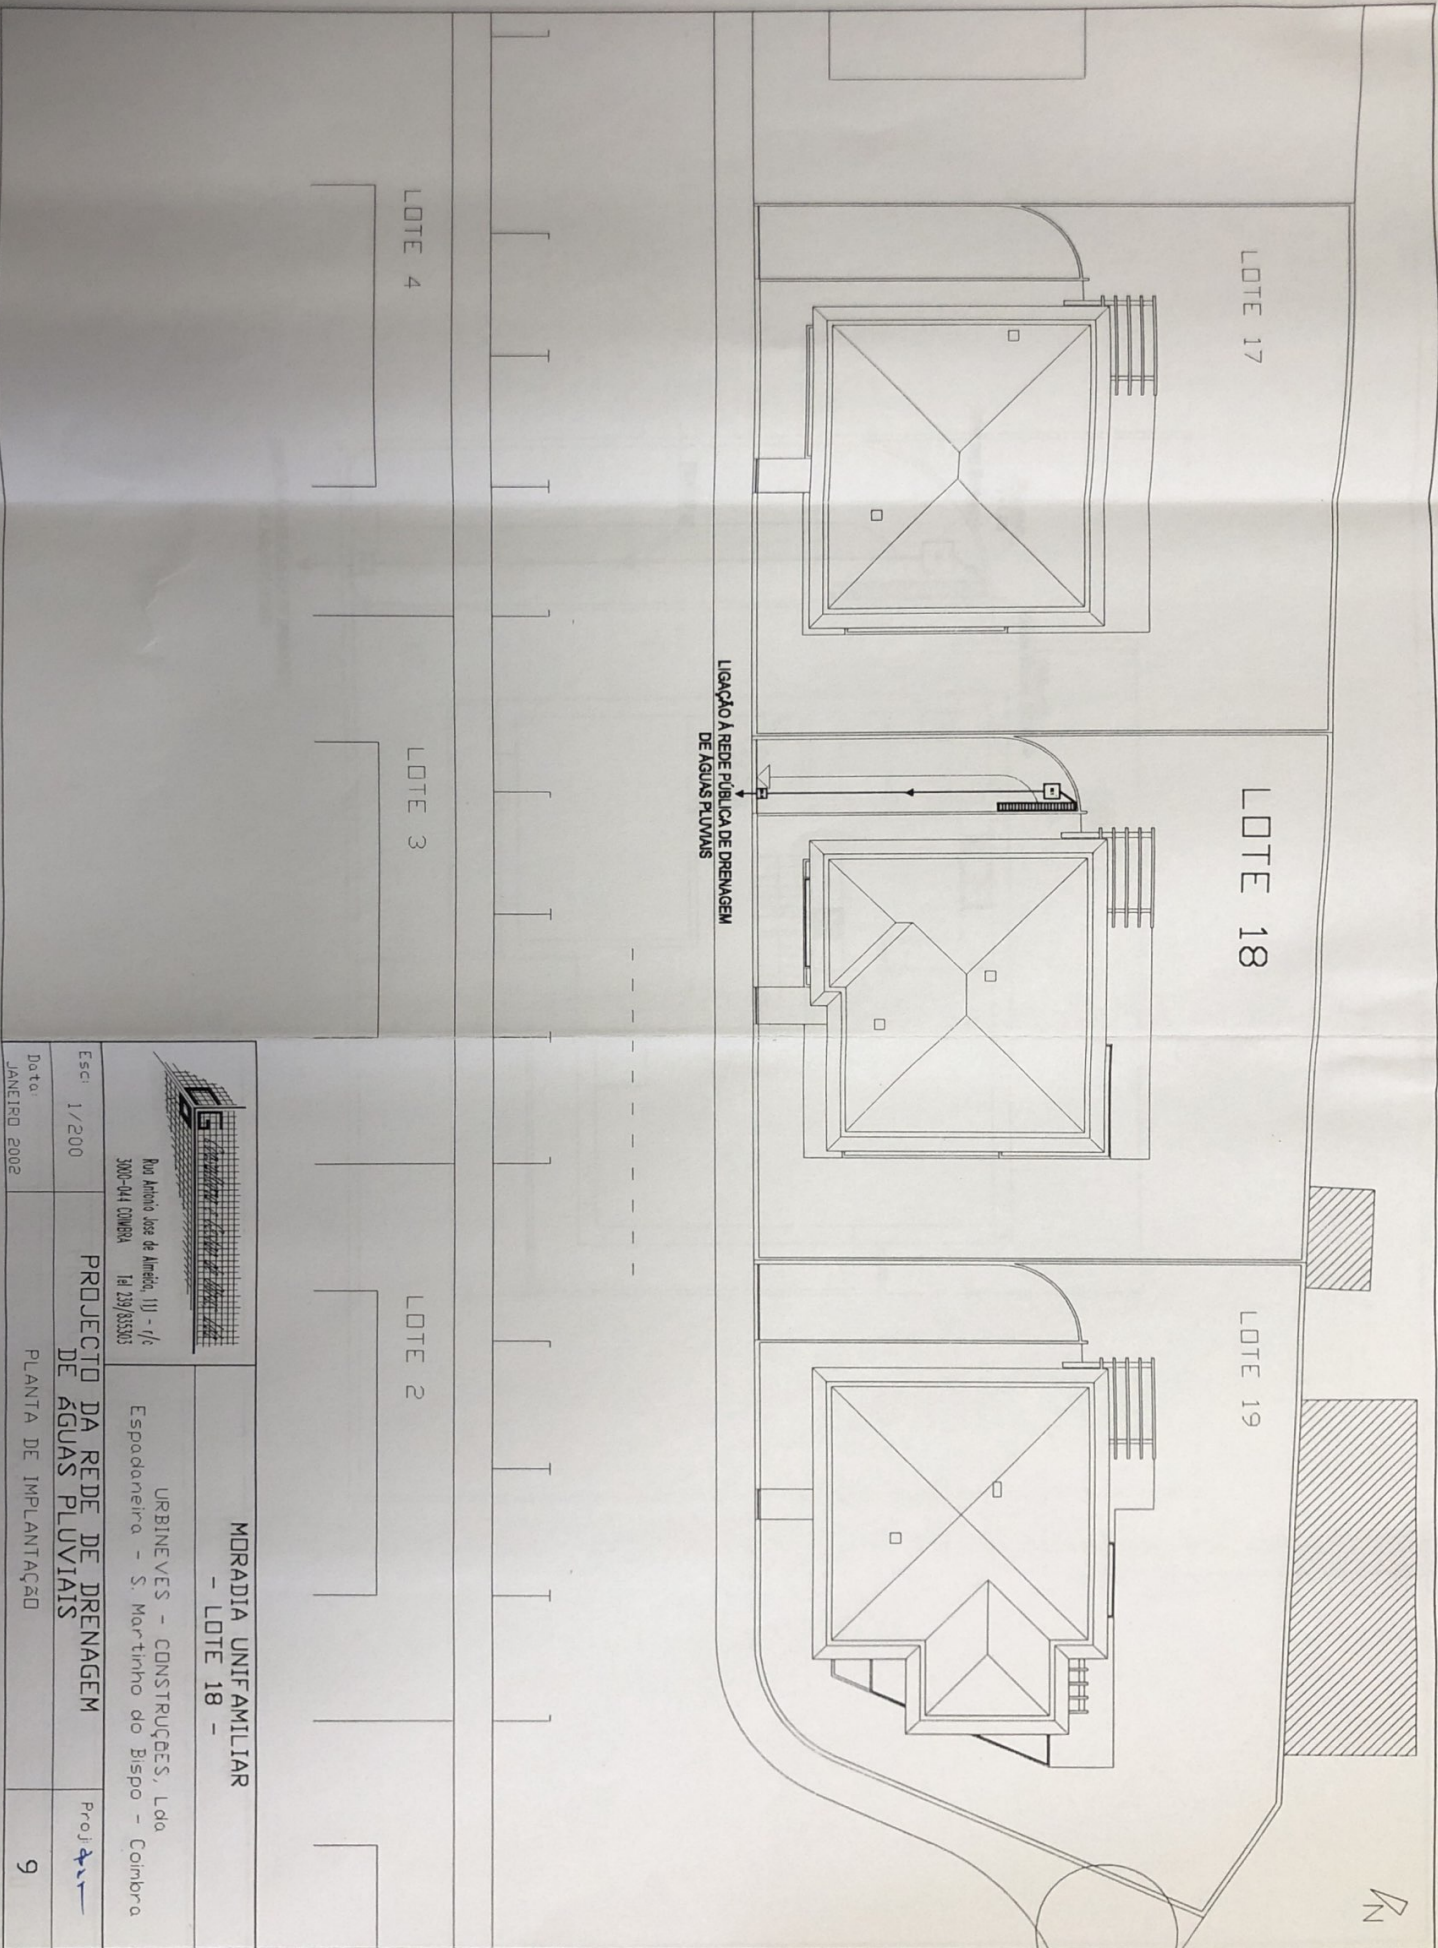


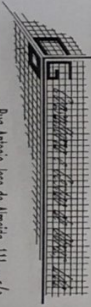

LIGAÇÃO A REDE PÚBLICA DE DRENAGEM
DE ÁGUAS PLUVIAIS

 Rua António José de Almeida, 11 - f/c 3000-044 COIMBRA Tel 239/835303		MORADIA UNIFAMILIAR - LOTE 18 -	
Escal 1/200	PROJECTO DA REDE DE DRENAGEM DE ÁGUAS PLUVIAIS	URBINEVES - CONSTRUÇÕES, Lda Espadaneira - S. Martinho do Bispo - Coimbra	
Data: JANEIRO 2002	PLANTA DE IMPLANTAÇÃO	Proj	9