


Número do Desenho	DESCRIÇÃO	Escala
00	Índice de Peças Desenhadas	S/E
01	Levantamento Topográfico	1:200
02	Planta de Implantação	1:200
03	Planta do Piso 1	1:100
04	Planta do Piso 2	1:100
05	Planta do Piso 3	1:100
06	Planta de Cobertura	1:100
07	Corte AA	1:100
08	Corte BB	1:100
09	Alçado Nascente	1:100
10	Alçado Sul	1:100
11	Alçado Poente	1:100
12	Pormenor Construtivo	1:20

ARQUITECTURA

EDIFÍCIO DE HABITAÇÃO COLETIVA

ESPECIALIDADE		FASE
DESCRIÇÃO	INDICIE PEÇAS DESENHADAS	ESCALA S/E
REQUERENTE	RODRIGUES & S. FIDALGO - INVESTE LDA.	
LOCAL DA OBRA	RUA MONTE DA SAÚDE LOTE 38, 2130-256 BENAVENTE	
PROJECTOU	Arq. Victor Ho	SUBSTITUI
DESENHOU	Rui Pedro Pires	-
VERIFICOU		PROC. nº.
		DESENHO 00
		18 Março 2025

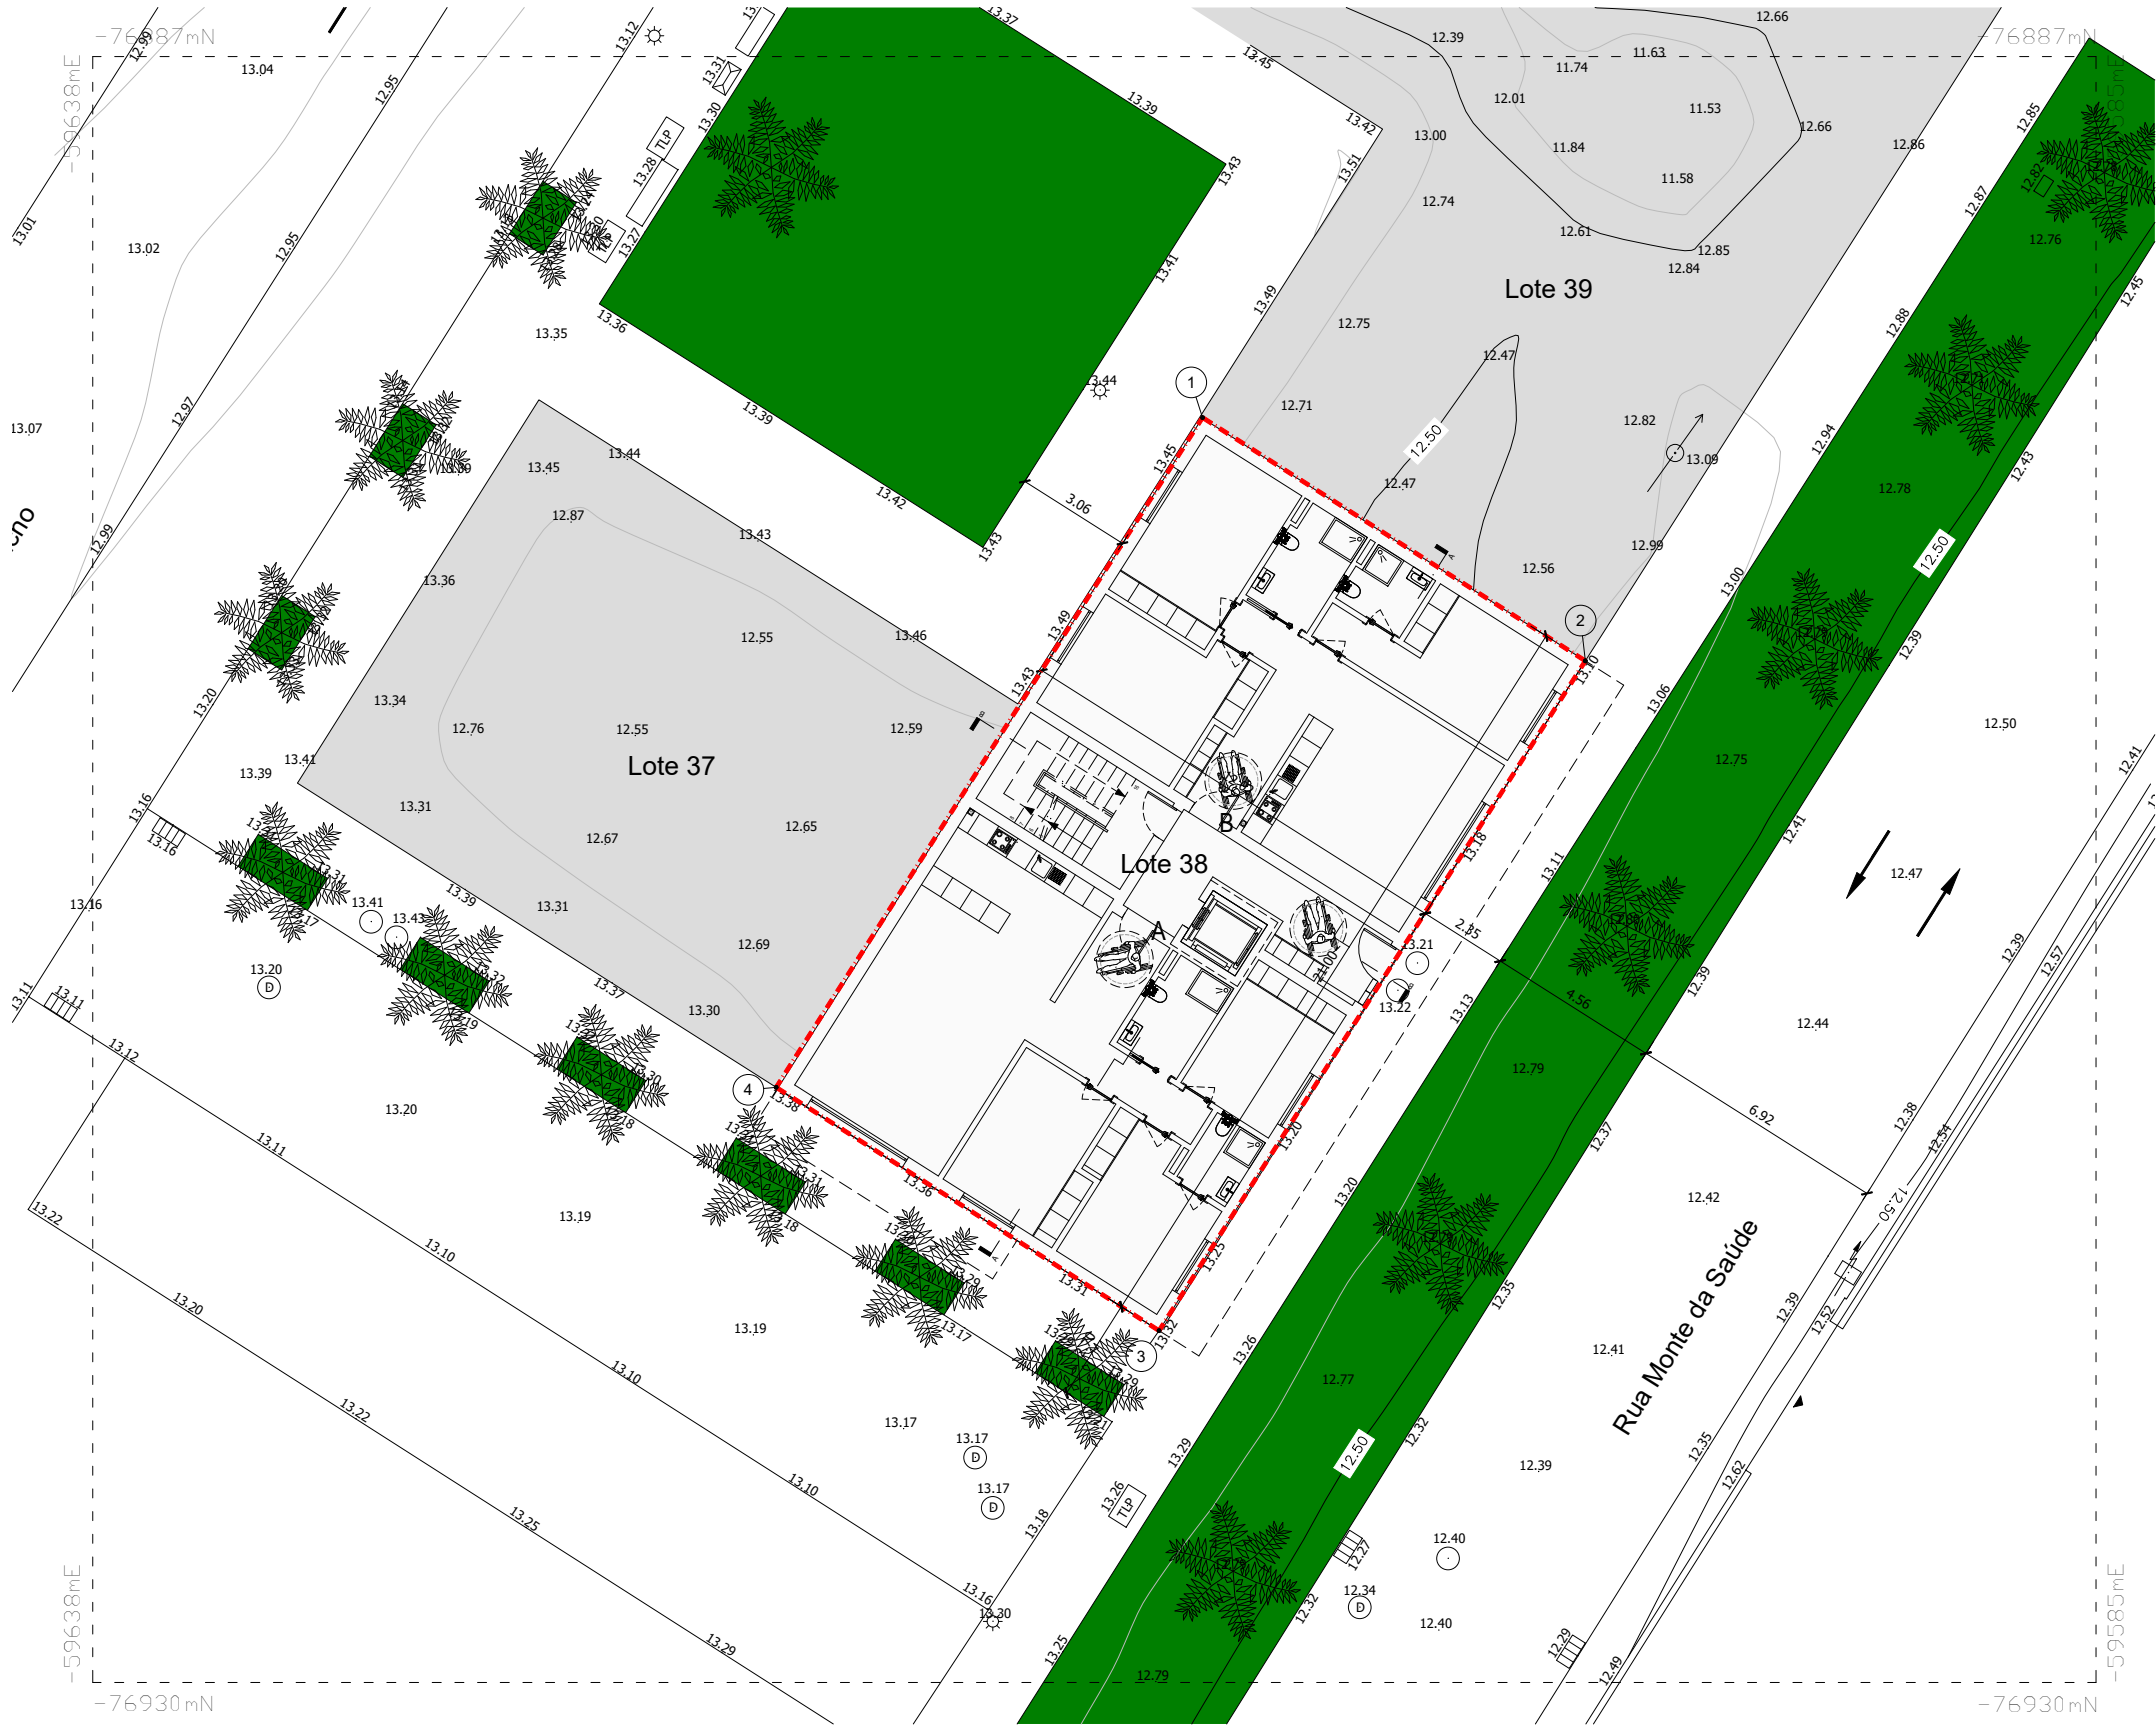

ÁREA LOTE

Área Total do Lote	252.00 m²
--------------------	-----------

EDIFÍCIO

Área de Implantação	252.00 m²
Área do Piso 1	252.00 m²
Área do Piso 2	252.00 m²
Área do Piso 3	252.00 m²
Área bruta de Construção	756,00 m²

Área de Varandas	67.68 m²
------------------	----------

cotas altimétricas

Cota Elementos Acima Cumeeira	23.65
Cumeeira	22.91
Cota de Soleira	13.56

PRÉDIO

N.º Pisos acima da cota de soleira	3
------------------------------------	---

CORDENADAS

M: -59607.9678 P: -76908.7357

CONFRONTAÇÕES

Norte: Lote 39
Sul: Arruamento Público
Poente: Lote 37
Nascente: Rua Monte da Saúde

ARQUITECTURA

EDIFÍCIO DE HABITAÇÃO COLETIVA

ESPECIALIDADE

FASE

DESCRIÇÃO PLANTA DE IMPLANTAÇÃO

ESCALA
1:200

REQUERENTE RODRIGUES & S. FIDALGO - INVESTE LDA.
LOCAL DA OBRA RUA MONTE DA SAÚDE LOTE 38, 2130-256 BENAVENTE

PROJECTOU Arq. Victor Ho
DESENHO Rui Pedro Pires

SUBSTITUI

DESENHO



VERIFICOU

PROC. nº.

02

18 Março 2025

Este desenho é propriedade do Autor do Técnico acima descrito, e não pode ser reproduzido, divulgado ou copiado no todo ou em parte, sem autorização expressa. Reservados os direitos pela legislação em vigor DL 63/85 de 14 de Março.

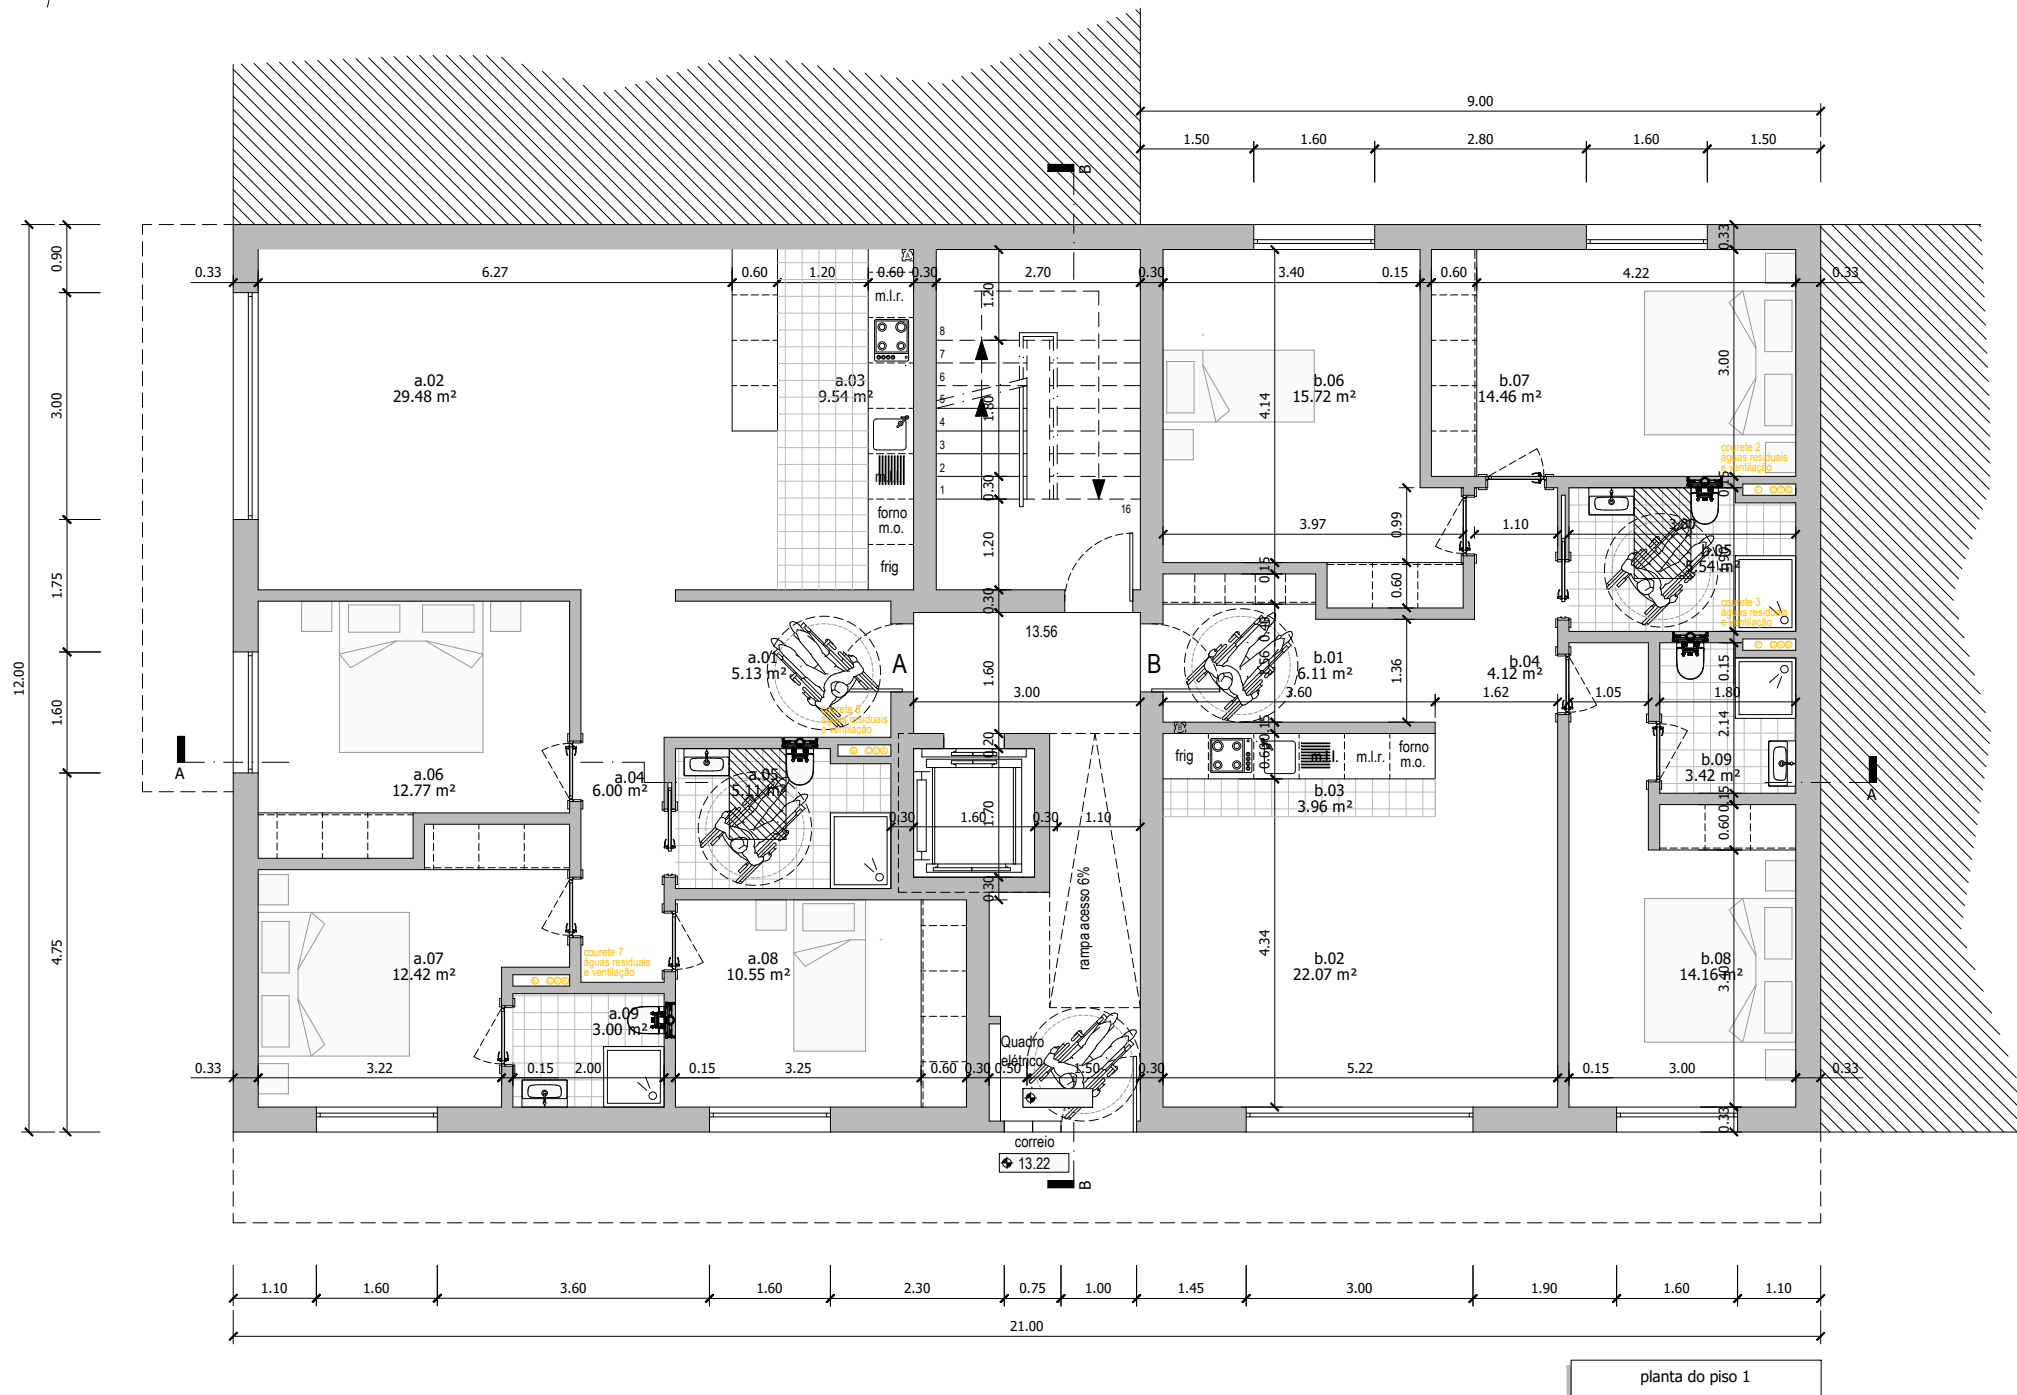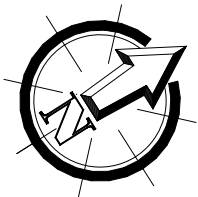

Quadro de Áreas Fração A				
item	designação	área útil	área hab.	área útil varandas
a.01	entrada	5.13		
a.02	sala	29.48	29.48	
a.03	cozinha	9.54	5.40	
a.04	circulação	6.00		
a.05	i.s. social	5.11		
a.06	quarto 1	12.77	11.54	
a.07	quarto 2	12.42	11.27	
a.08	quarto 3	10.55	10.55	
a.09	i.s. suite	3.00		
		94.00	68.23	

Quadro de Áreas Fração B				
item	designação	área útil	área hab.	área útil varandas
b.01	entrada	6.11		
b.02	sala	22.07	22.07	
b.03	cozinha	3.96	1.80	
b.04	circulação	4.12		
b.05	i.s. social	5.54		
b.06	quarto 1	15.72	14.64	
b.07	quarto 2	14.46	12.66	
b.08	quarto 3	14.16	13.08	
b.09	i.s. suite	3.42		
		89.55	64.25	

ARQUITECTURA

EDIFÍCIO DE HABITAÇÃO COLETIVA

ESPECIALIDADE

FASE

DESCRIÇÃO

PLANTA DO PISO 1

ESCALA
1:100

REQUERENTE
LOCAL DA OBRA

RODRIGUES & S. FIDALGO - INVESTE LDA.
RUA MONTE DA SAÚDE LOTE 38, 2130-256 BENAVENTE

PROJECTOU
DESENHO
VERIFICOU

Arq. Victor Ho
Rui Pedro Pires

SUBSTITUI

-



PROC. nº.

DESENHO

03

18 Março 2025

Este desenho é propriedade do Autor do Técnico acima descrito, e não pode ser reproduzido, divulgado ou copiado no todo ou em parte, sem autorização expressa. Reservados os direitos pela legislação em vigor DL 63/85 de 14 de Março.

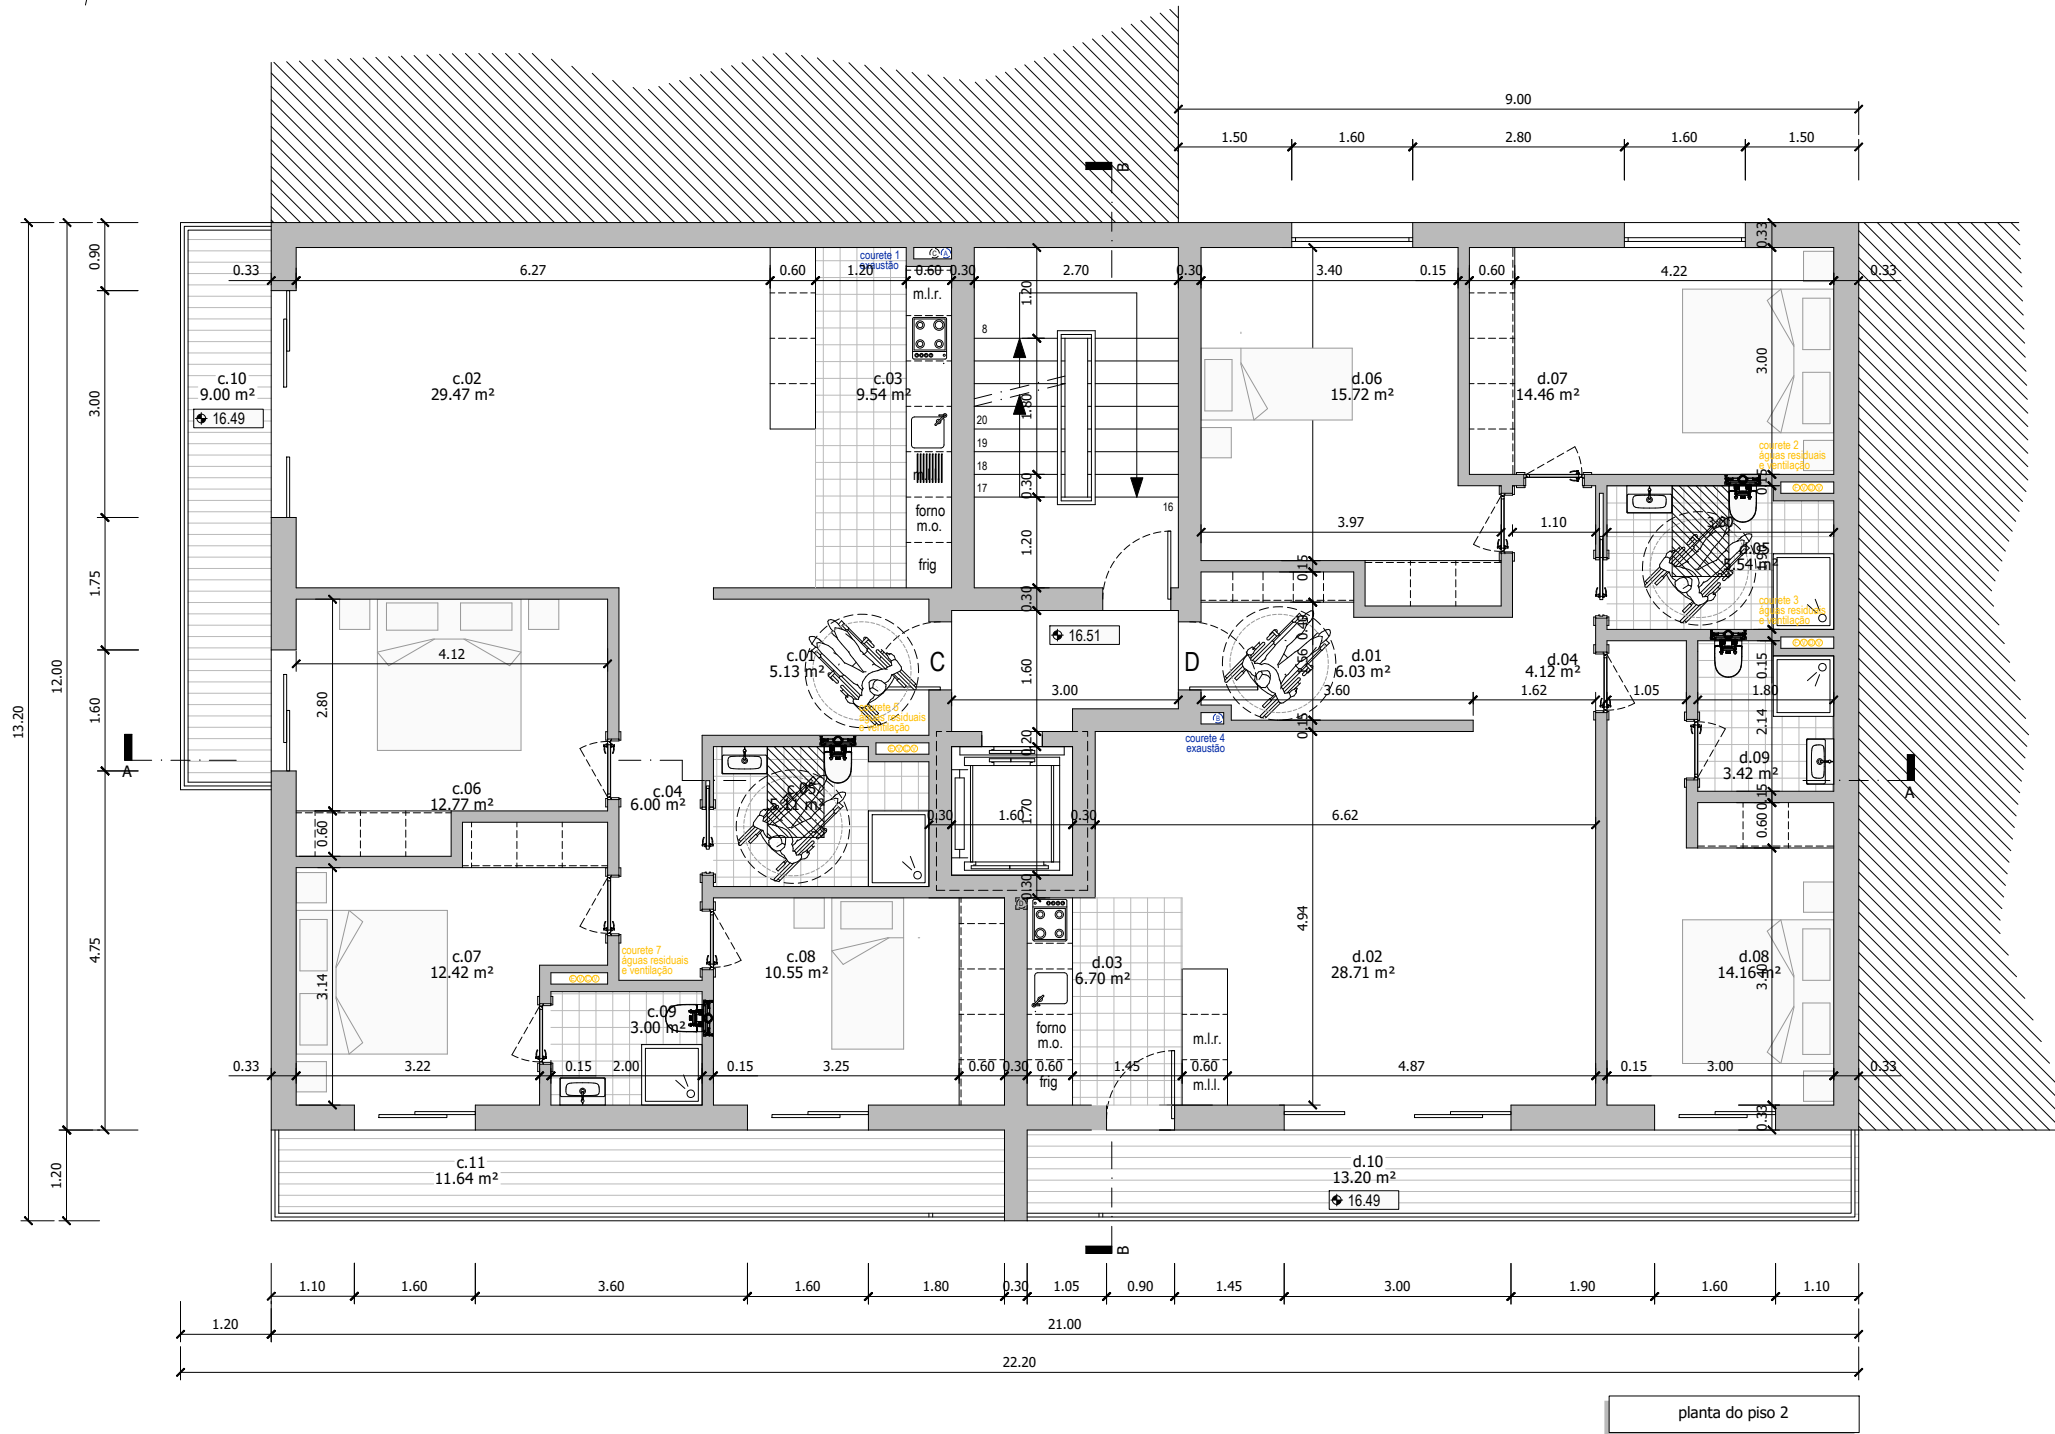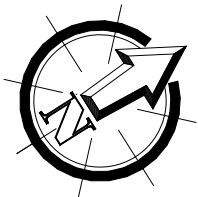

Quadro de Áreas Fração C				
item	designação	área útil	área hab.	área útil varandas
c.01	entrada	5.13		
c.02	sala	29.47	29.47	
c.03	cozinha	9.54	5.40	
c.04	circulação	6.00		
c.05	i.s. social	5.11		
c.06	quarto 1	12.77	11.54	
c.07	quarto 2	12.42	11.27	
c.08	quarto 3	10.55	10.55	
c.09	i.s. suite	3.00		
c.10	varanda 1			9.00
c.11	varanda 2			11.64
		94.00	68.23	20.64

Quadro de Áreas Fração D				
item	designação	área útil	área hab.	área útil varandas
d.01	entrada	6.03		
d.02	sala	28.71	28.71	
d.03	cozinha	6.70	3.97	
d.04	circulação	4.12		
d.05	i.s. social	5.54		
d.06	quarto 1	15.72	14.64	
d.07	quarto 2	14.46	12.66	
d.08	quarto 3	14.16	13.08	
d.09	i.s. suite	3.42		
d.10	varanda 1			13.20
		98.86	73.07	13.20

ARQUITECTURA

EDIFÍCIO DE HABITAÇÃO COLETIVA

ESPECIALIDADE

FASE

DESCRIÇÃO

PLANTA DO PISO 2

ESCALA
1:100

REQUERENTE
LOCAL DA OBRA

RODRIGUES & S. FIDALGO - INVESTE LDA.
RUA MONTE DA SAÚDE LOTE 38, 2130-256 BENAVENTE



PROJECTOU
DESENHO
VERIFICOU

Arq. Victor Ho
Rui Pedro Pires

SUBSTITUI
-
PROC. nº.

DESENHO
04
18 Março 2025

Este desenho é propriedade do Autor do Técnico acima descrito, e não pode ser reproduzido, divulgado ou copiado no todo ou em parte, sem autorização expressa. Reservados os direitos pela legislação em vigor DL 63/85 de 14 de Março.

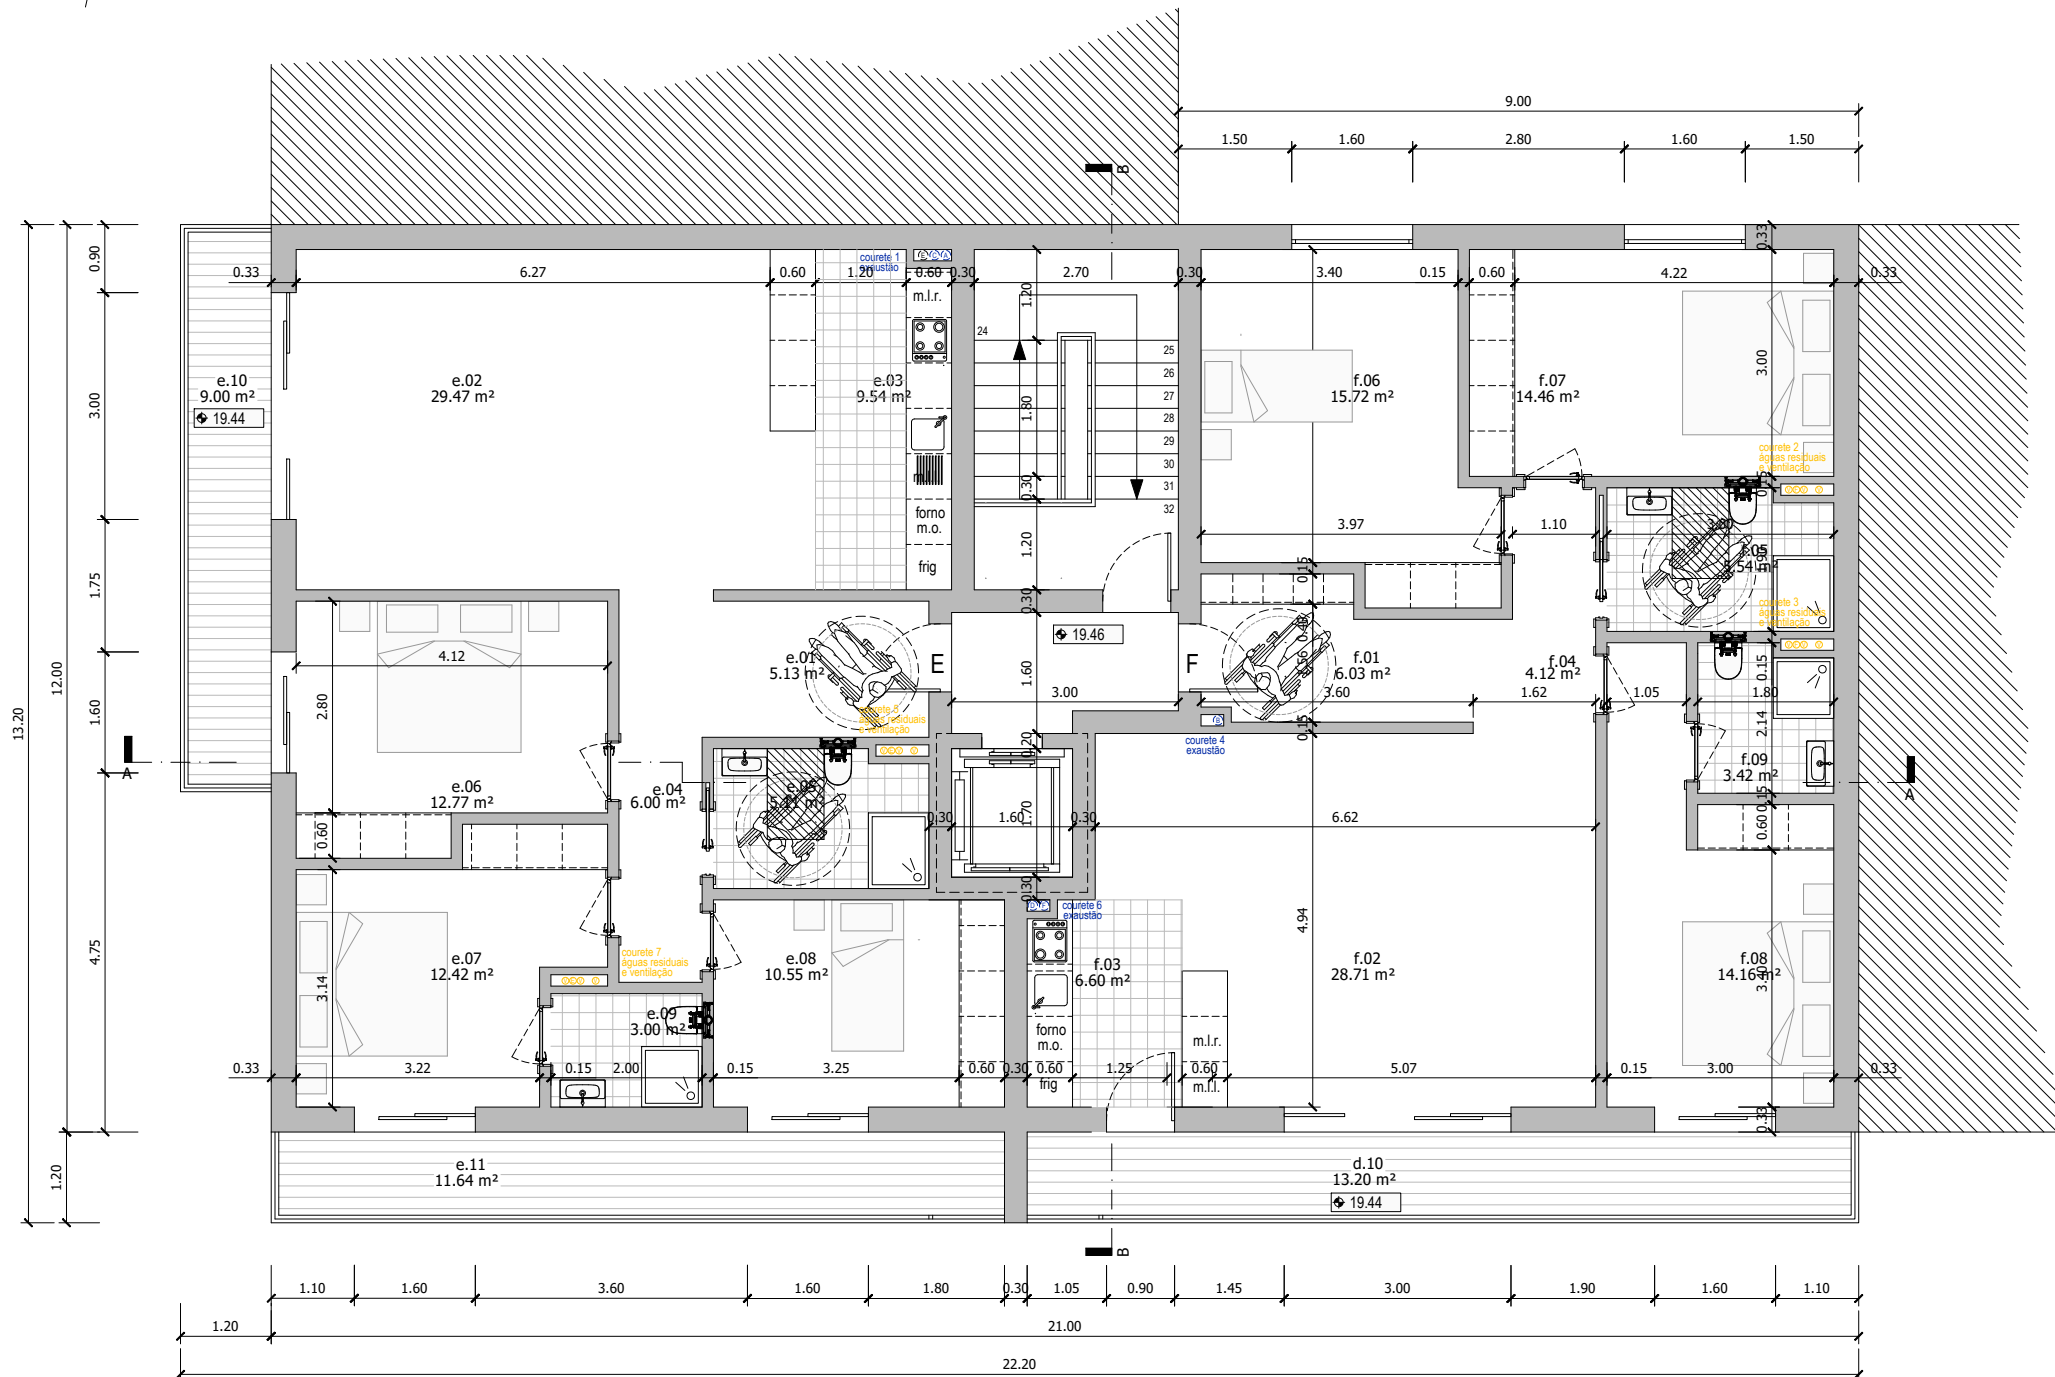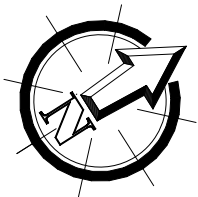

planta do piso 3

Quadro de Áreas Fração E				
item	designação	área útil	área hab.	área útil varandas
e.01	entrada	5.13		
e.02	sala	29.47	29.47	
e.03	cozinha	9.54	5.40	
e.04	circulação	6.00		
e.05	i.s. social	5.11		
e.06	quarto 1	12.77	11.54	
e.07	quarto 2	12.42	11.27	
e.08	quarto 3	10.55	10.55	
e.09	i.s. suite	3.00		
e.10	varanda 1			9.00
e.11	varanda 2			11.64
		94.00	68.23	20.64

Quadro de Áreas Fração F				
item	designação	área útil	área hab.	área útil varandas
f.01	entrada	6.03		
f.02	sala	28.71	28.71	
f.03	cozinha	6.60	3.97	
f.04	circulação	4.12		
f.05	i.s. social	5.54		
f.06	quarto 1	15.72	14.64	
f.07	quarto 2	14.46	12.66	
f.08	quarto 3	14.16	13.08	
f.09	i.s. suite	3.42		
f.10	varanda 1			13.20
		98.76	73.07	13.20

ARQUITECTURA

EDIFÍCIO DE HABITAÇÃO COLETIVA

ESPECIALIDADE

FASE

DESCRIÇÃO

PLANTA DO PISO 3

ESCALA
1:100

REQUERENTE
LOCAL DA OBRA

RODRIGUES & S. FIDALGO - INVESTE LDA.
RUA MONTE DA SAÚDE LOTE 38, 2130-256 BENAVENTE

PROJECTOU
DESENHO
VERIFICOU

Arq. Victor Ho
Rui Pedro Pires

SUBSTITUI

-


PROC. nº.

DESENHO


05

18 Março 2025


Este desenho é propriedade do Autor do Técnico acima descrito, e não pode ser reproduzido, divulgado ou copiado no todo ou em parte, sem autorização expressa. Reservados os direitos pela legislação em vigor DL 63/85 de 14 de Março.

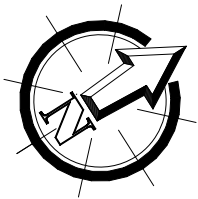

A

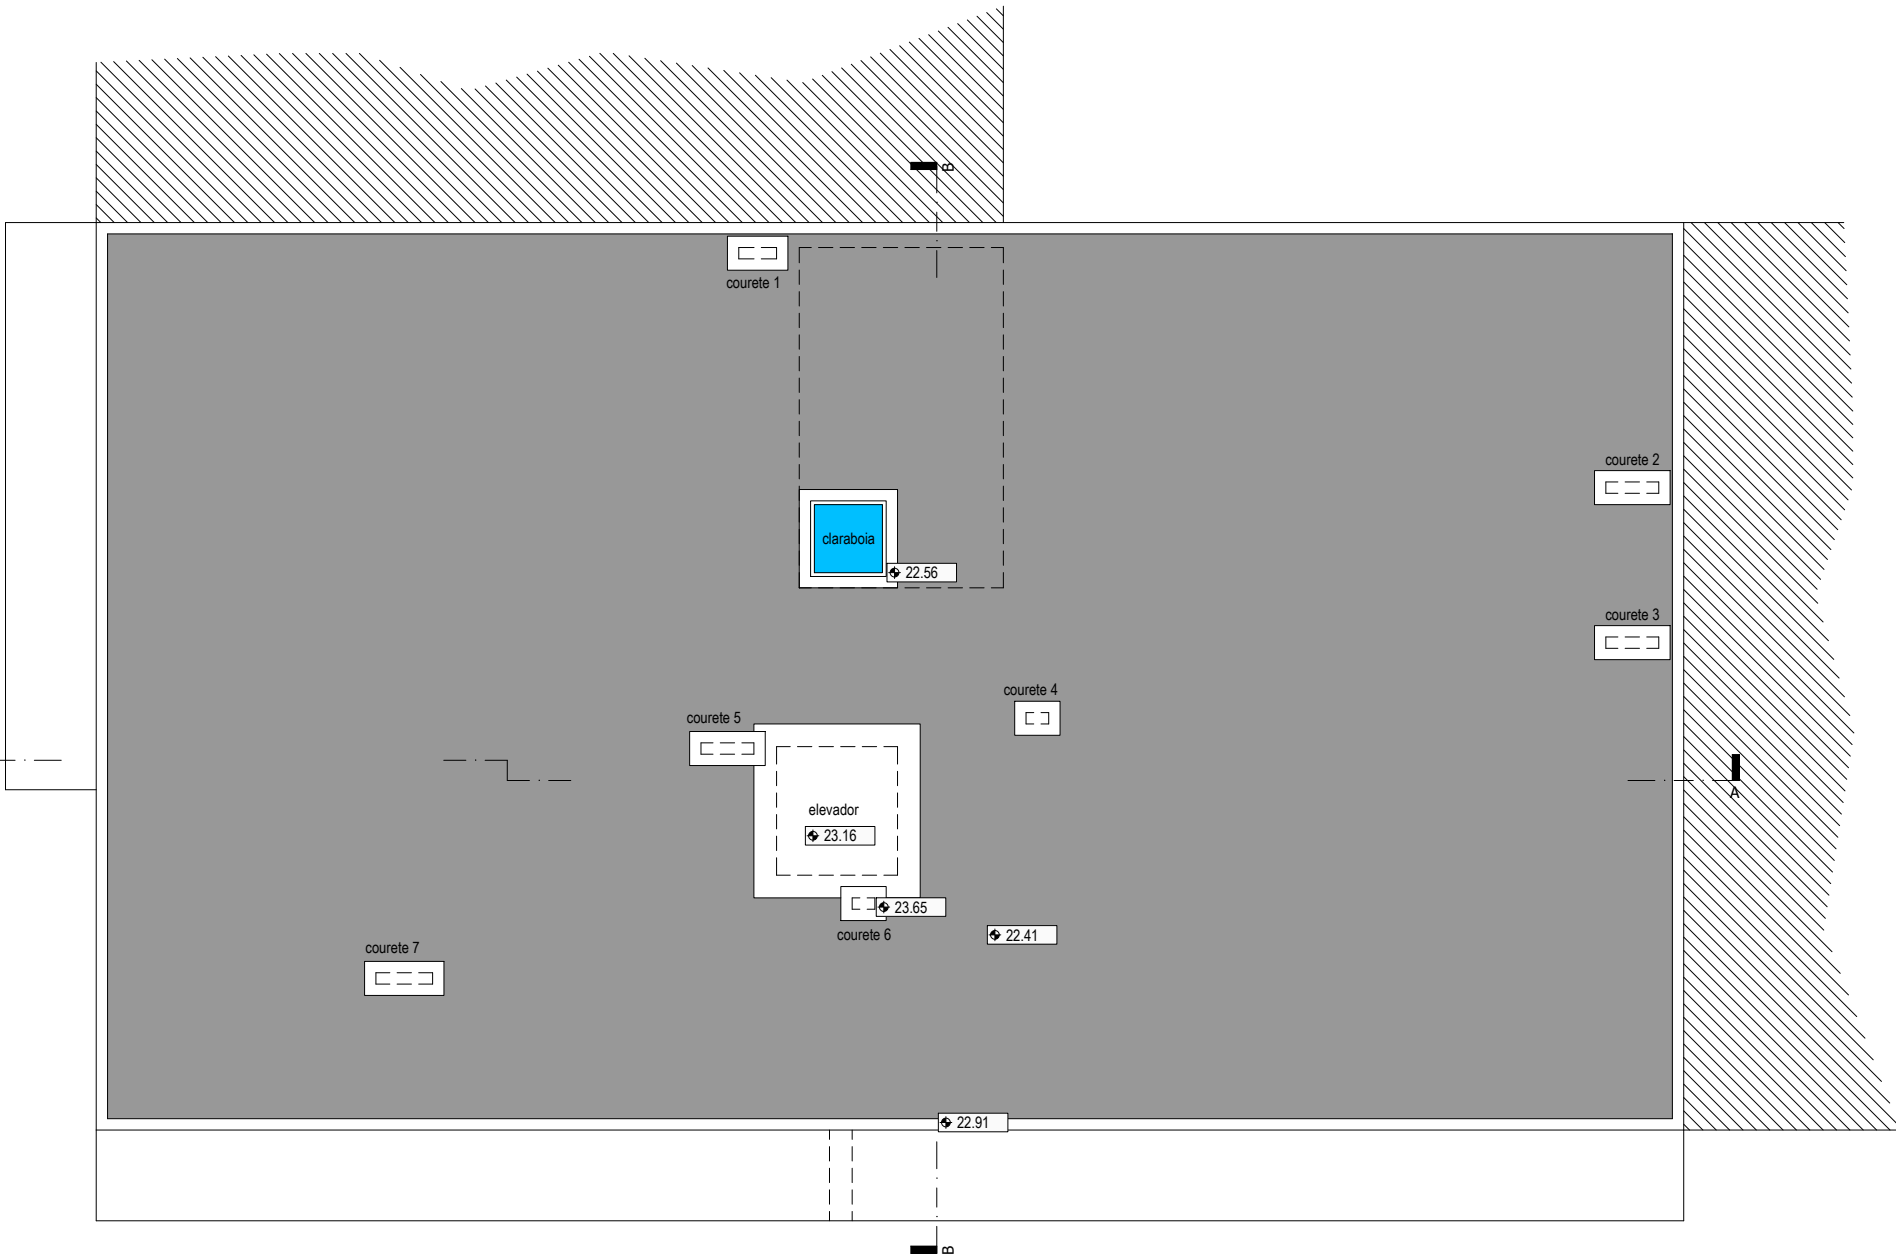

planta de cobertura

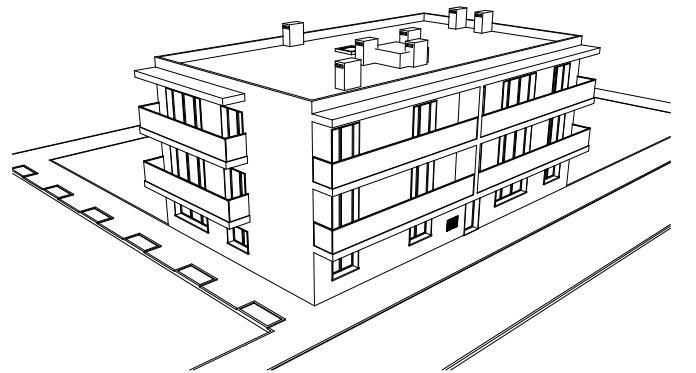

ARQUITECTURA

EDIFÍCIO DE HABITAÇÃO COLETIVA

ESPECIALIDADE

FASE

DESCRIÇÃO

PLANTA DE COBERTURA

ESCALA

1:100

REQUERENTE

RODRIGUES & S. FIDALGO - INVESTE LDA.

LOCAL DA OBRA

RUA MONTE DA SAÚDE LOTE 38, 2130-256 BENAVENTE

PROJECTOU

Arq. Victor Ho

SUBSTITUI

DESENHO

DESENHO

Rui Pedro Pires

-


06

VERIFICOU

PROC. nº.

18 Março 2025

Este desenho é propriedade do Autor do Técnico acima descrito, e não pode ser reproduzido, divulgado ou copiado no todo ou em parte, sem autorização expressa. Reservados os direitos pela legislação em vigor DL 63/85 de 14 de Março.

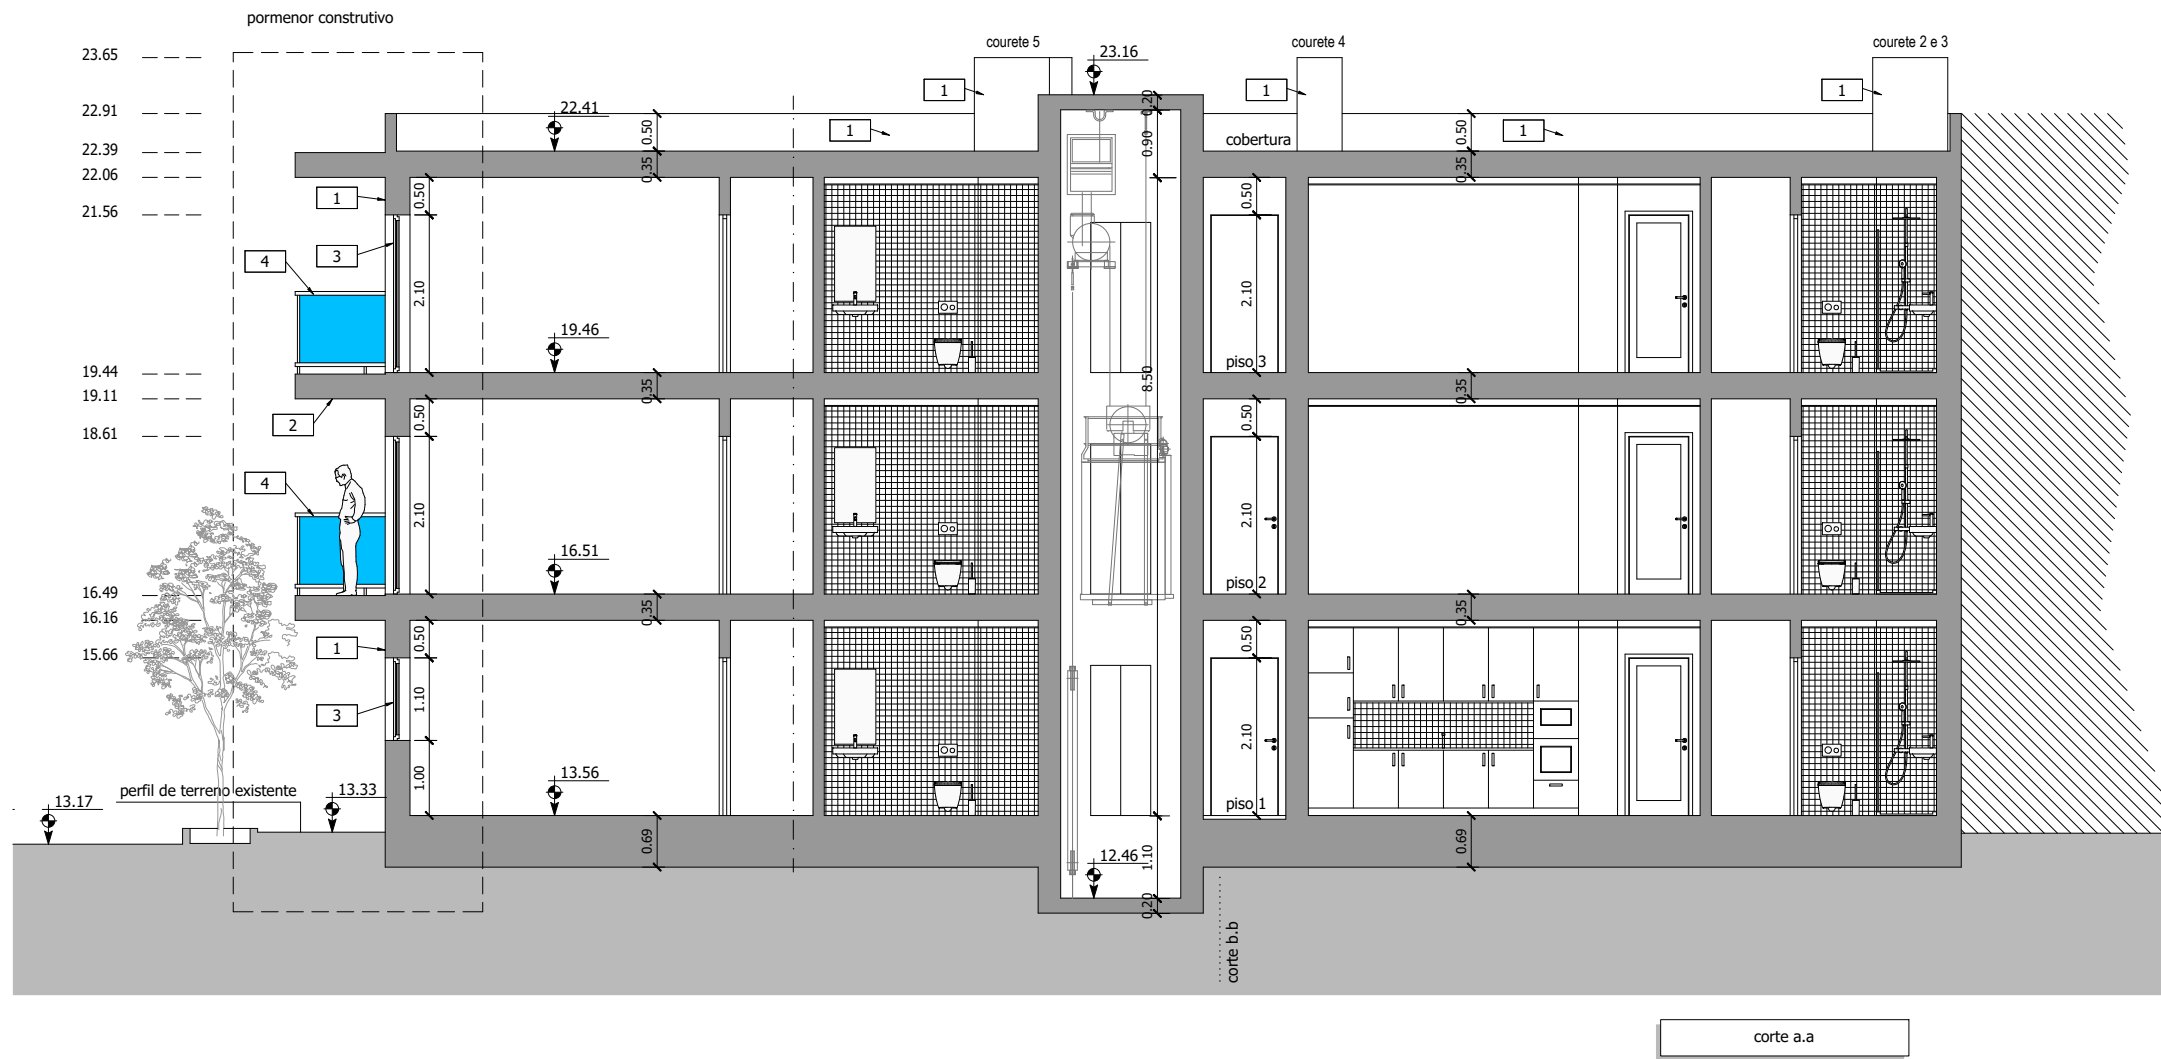

LEGENDA

- 1 - Parede rebocada e pintada na cor branco
- 2 - Tecto rebocado e pintado na cor branco
- 3 - Caixilharia em PVC na cor cinza RAL 7016
- 4 - Gradeamento em vidro duplo laminado na cor natural
- 5 - Receptáculo Postal
- 6 - Caixa Contador de Água
- 7 - Caixa de Eletricidade e Quadro Eléctrico
- 8 - Caixa Telecomunicações
- 9 - Grelha em alumínio na cor cinza RAL 7016

ARQUITECTURA

EDIFÍCIO DE HABITAÇÃO COLETIVA

ESPECIALIDADE

FASE

DESCRIÇÃO

CORTE AA

ESCALA

1:100

REQUERENTE

RODRIGUES & S. FIDALGO - INVESTE LDA.

LOCAL DA OBRA

RUA MONTE DA SAÚDE LOTE 38, 2130-256 BENAVENTE

PROJECTOU

Arq. Victor Ho

SUBSTITUI

DESENHO

DESENHO

Rui Pedro Pires

-


07

VERIFICOU

PROC. nº.

18 Março 2025

Este desenho é propriedade do Autor do Técnico acima descrito, e não pode ser reproduzido, divulgado ou copiado no todo ou em parte, sem autorização expressa. Reservados os direitos pela legislação em vigor DL 63/85 de 14 de Março.

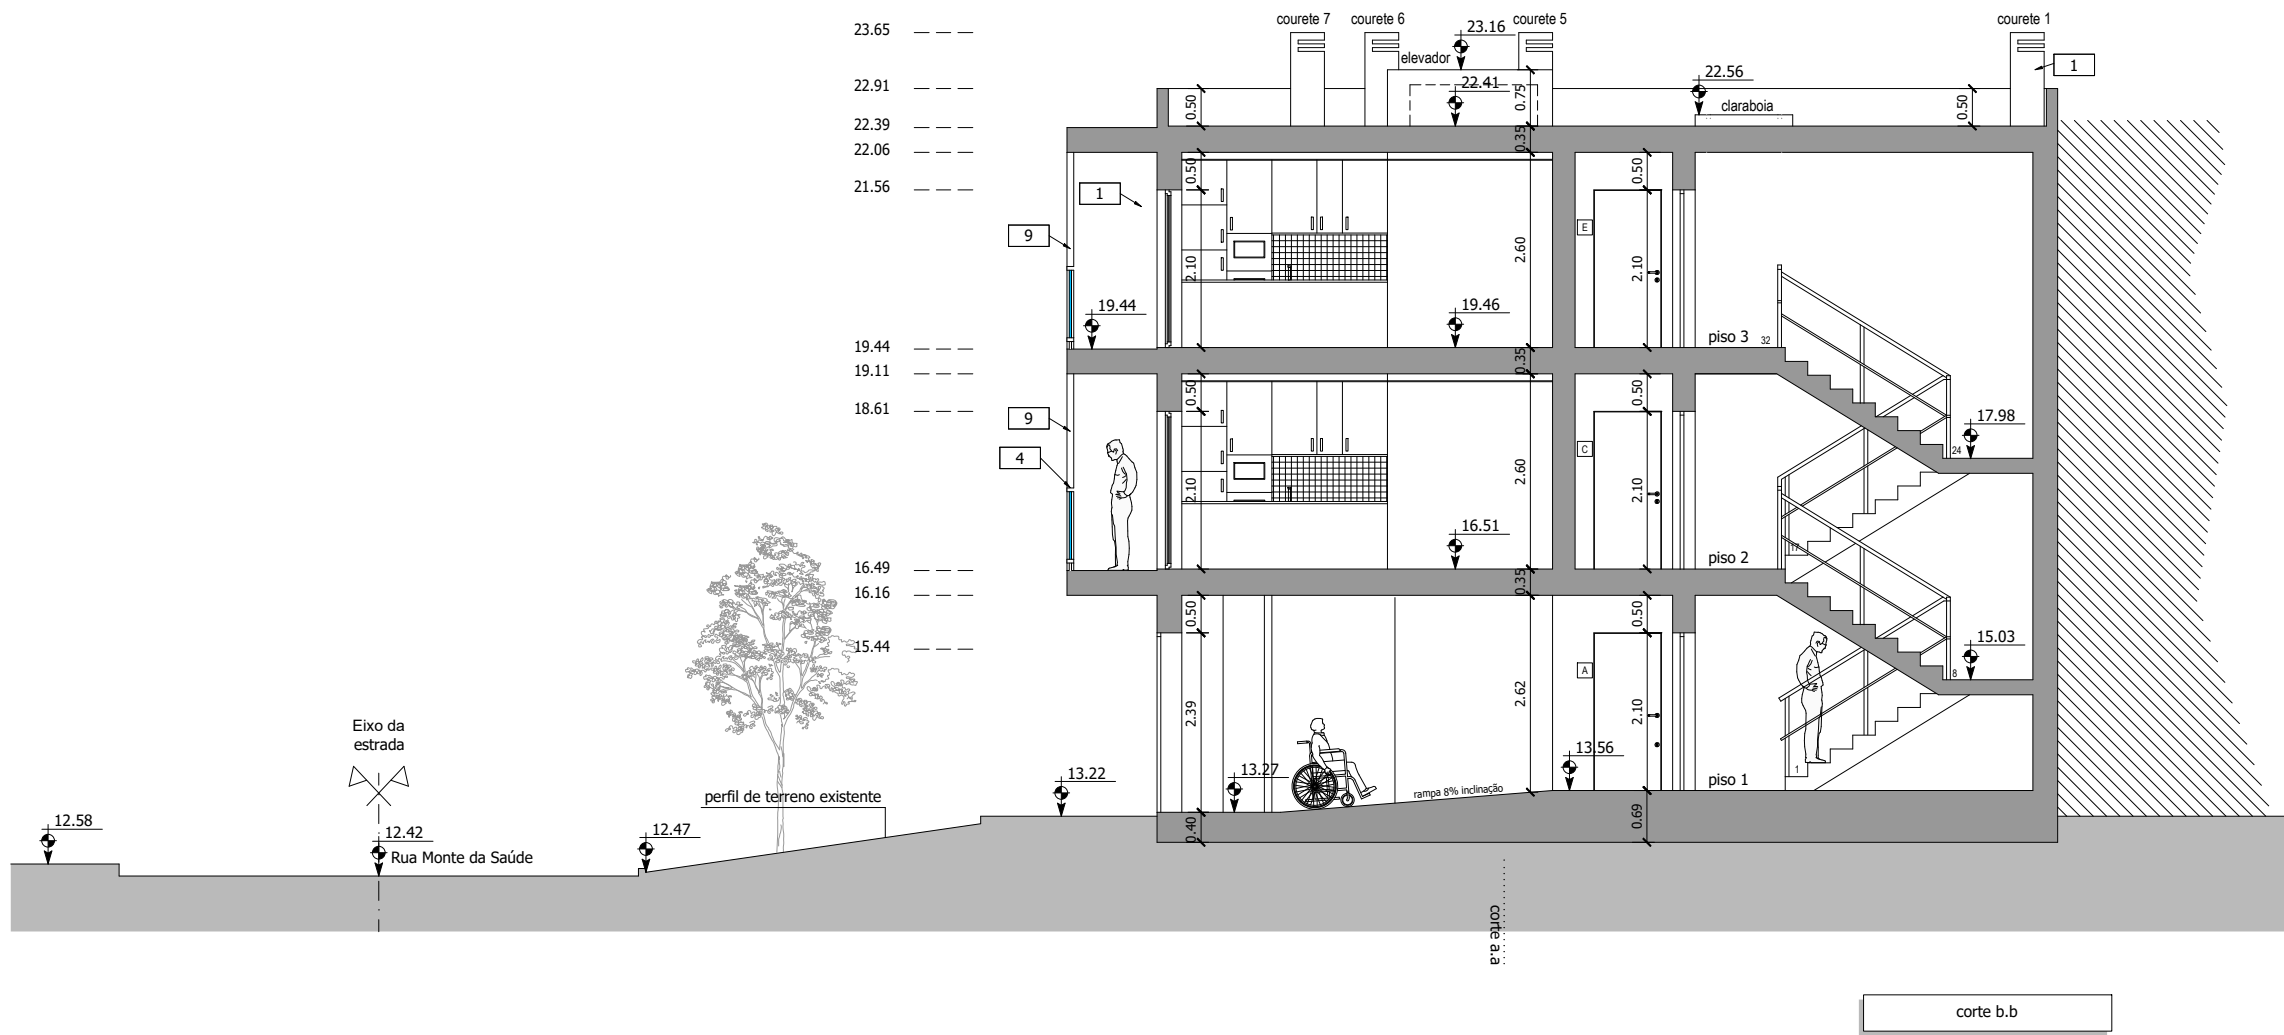

LEGENDA

- 1 - Parede rebocada e pintada na cor branco
- 2 - Tecto rebocado e pintado na cor branco
- 3 - Caixilharia em PVC na cor cinza RAL 7016
- 4 - Gradeamento em vidro duplo laminado na cor natural
- 5 - Receptáculo Postal
- 6 - Caixa Contador de Água
- 7 - Caixa de Eletricidade e Quadro Eléctrico
- 8 - Caixa Telecomunicações
- 9 - Grelha em alumínio na cor cinza RAL 7016

ARQUITECTURA

EDIFÍCIO DE HABITAÇÃO COLETIVA

ESPECIALIDADE

FASE

DESCRIÇÃO

CORTE BB

ESCALA

1:100

REQUERENTE

RODRIGUES & S. FIDALGO - INVESTE LDA.

LOCAL DA OBRA

RUA MONTE DA SAÚDE LOTE 38, 2130-256 BENAVENTE

PROJECTOU

Arq. Victor Ho

SUBSTITUI

DESENHO

DESENHO

Rui Pedro Pires

-



08

VERIFICOU

PROC. nº.

18 Março 2025

Este desenho é propriedade do Autor do Técnico acima descrito, e não pode ser reproduzido, divulgado ou copiado no todo ou em parte, sem autorização expressa. Reservados os direitos pela legislação em vigor DL 63/85 de 14 de Março.

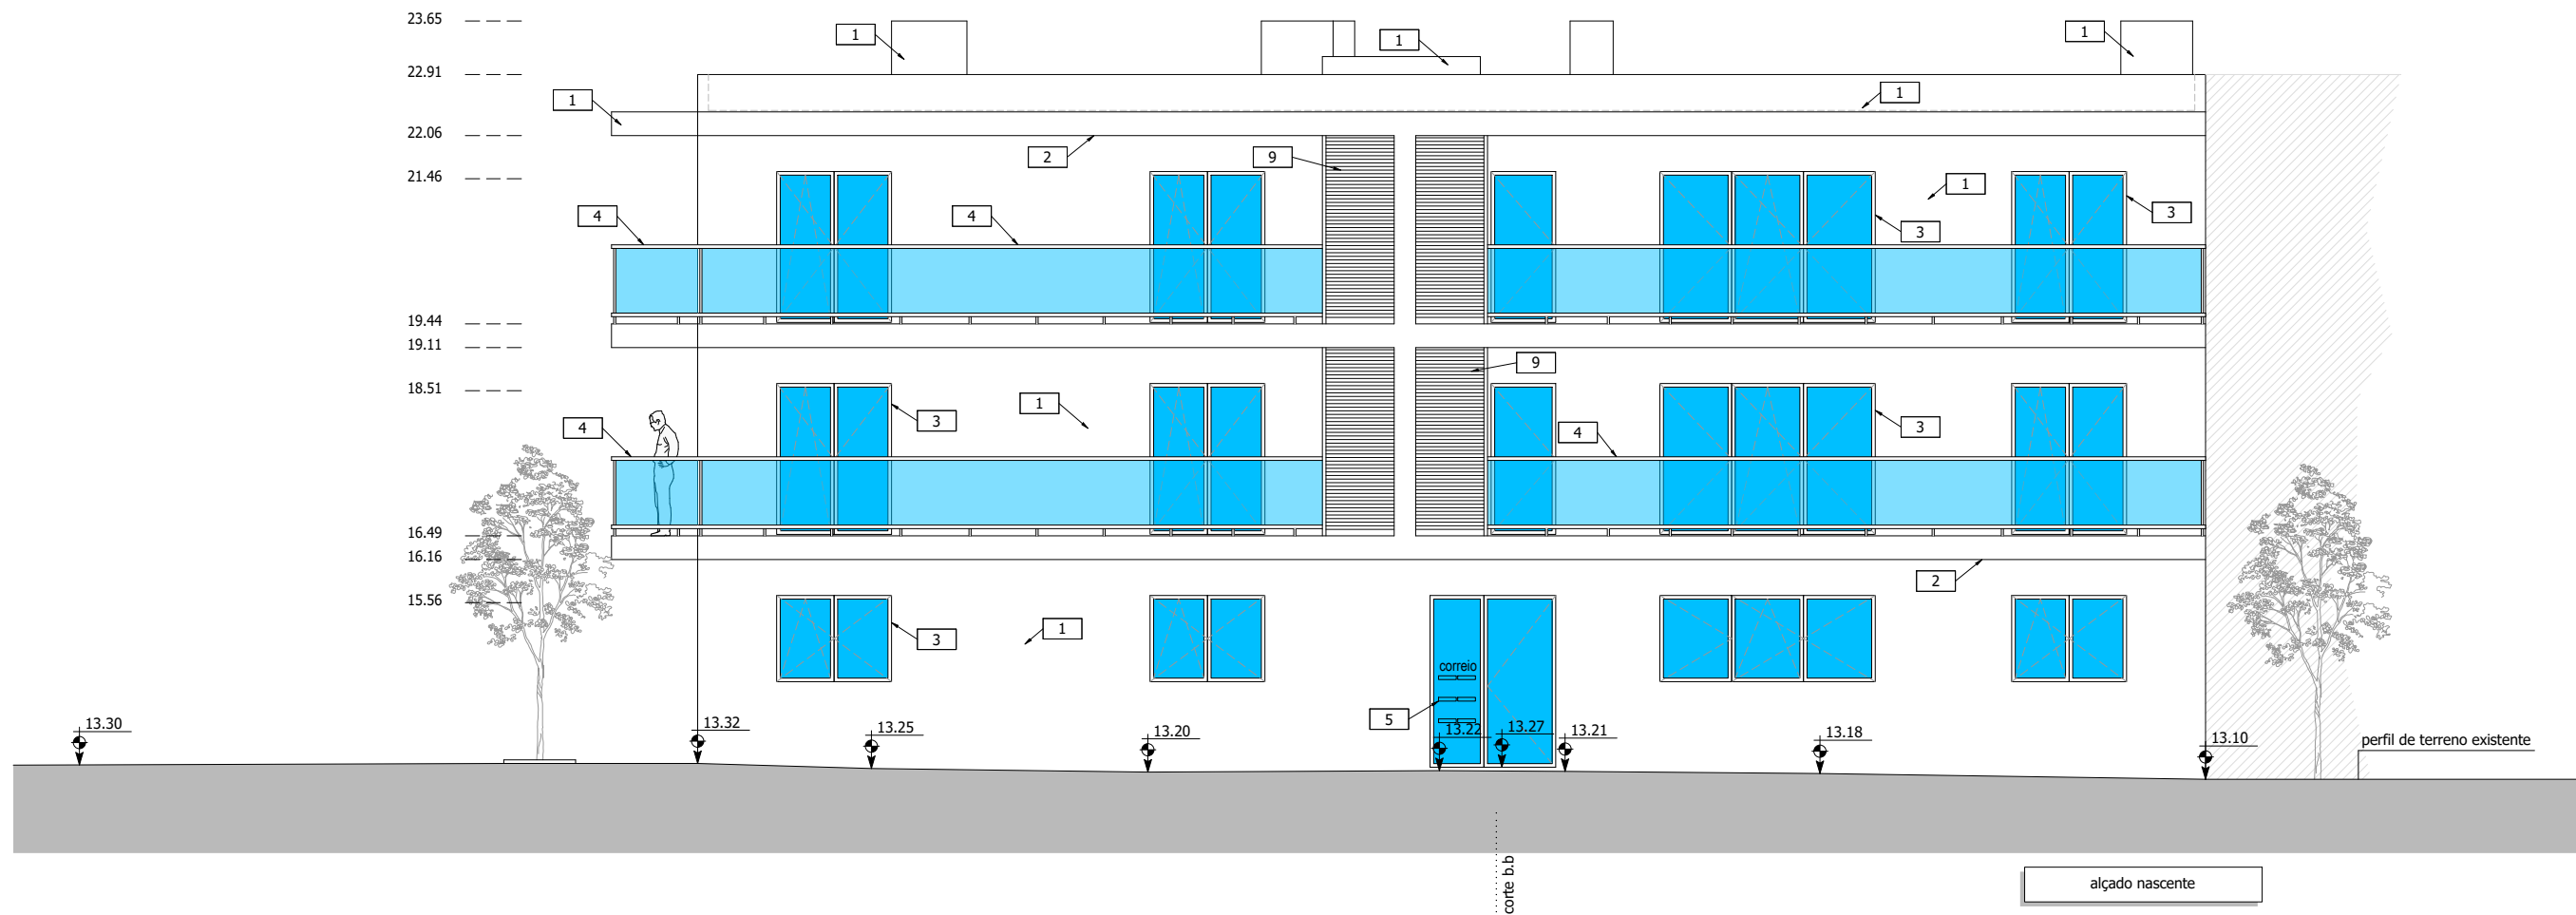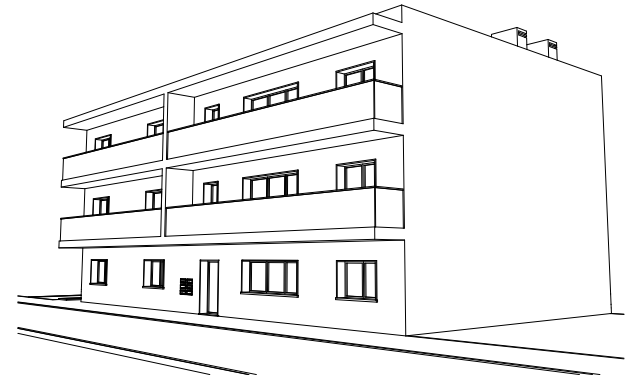

LEGENDA

- 1 - Parede rebocada e pintada na cor branco
- 2 - Tecto rebocado e pintado na cor branco
- 3 - Caixilharia em PVC na cor cinza RAL 7016
- 4 - Gradeamento em vidro duplo laminado na cor natural
- 5 - Receptáculo Postal
- 6 - Caixa Contador de Água
- 7 - Caixa de Eletricidade e Quadro Eléctrico
- 8 - Caixa Telecomunicações
- 9 - Grelha em alumínio na cor cinza RAL 7016

ARQUITECTURA

EDIFÍCIO DE HABITAÇÃO COLETIVA

ESPECIALIDADE

FASE

DESCRIÇÃO

ALÇADO NASCENTE

ESCALA

1:100

REQUERENTE

RODRIGUES & S. FIDALGO - INVESTE LDA.

LOCAL DA OBRA

RUA MONTE DA SAÚDE LOTE 38, 2130-256 BENAVENTE

PROJECTOU

Arq. Victor Ho

SUBSTITUI

DESENHO

DESENHO

Rui Pedro Pires

-



09

VERIFICOU

PROC. nº.

18 Março 2025

Este desenho é propriedade do Autor do Técnico acima descrito, e não pode ser reproduzido, divulgado ou copiado no todo ou em parte, sem autorização expressa. Reservados os direitos pela legislação em vigor DL 63/85 de 14 de Março.

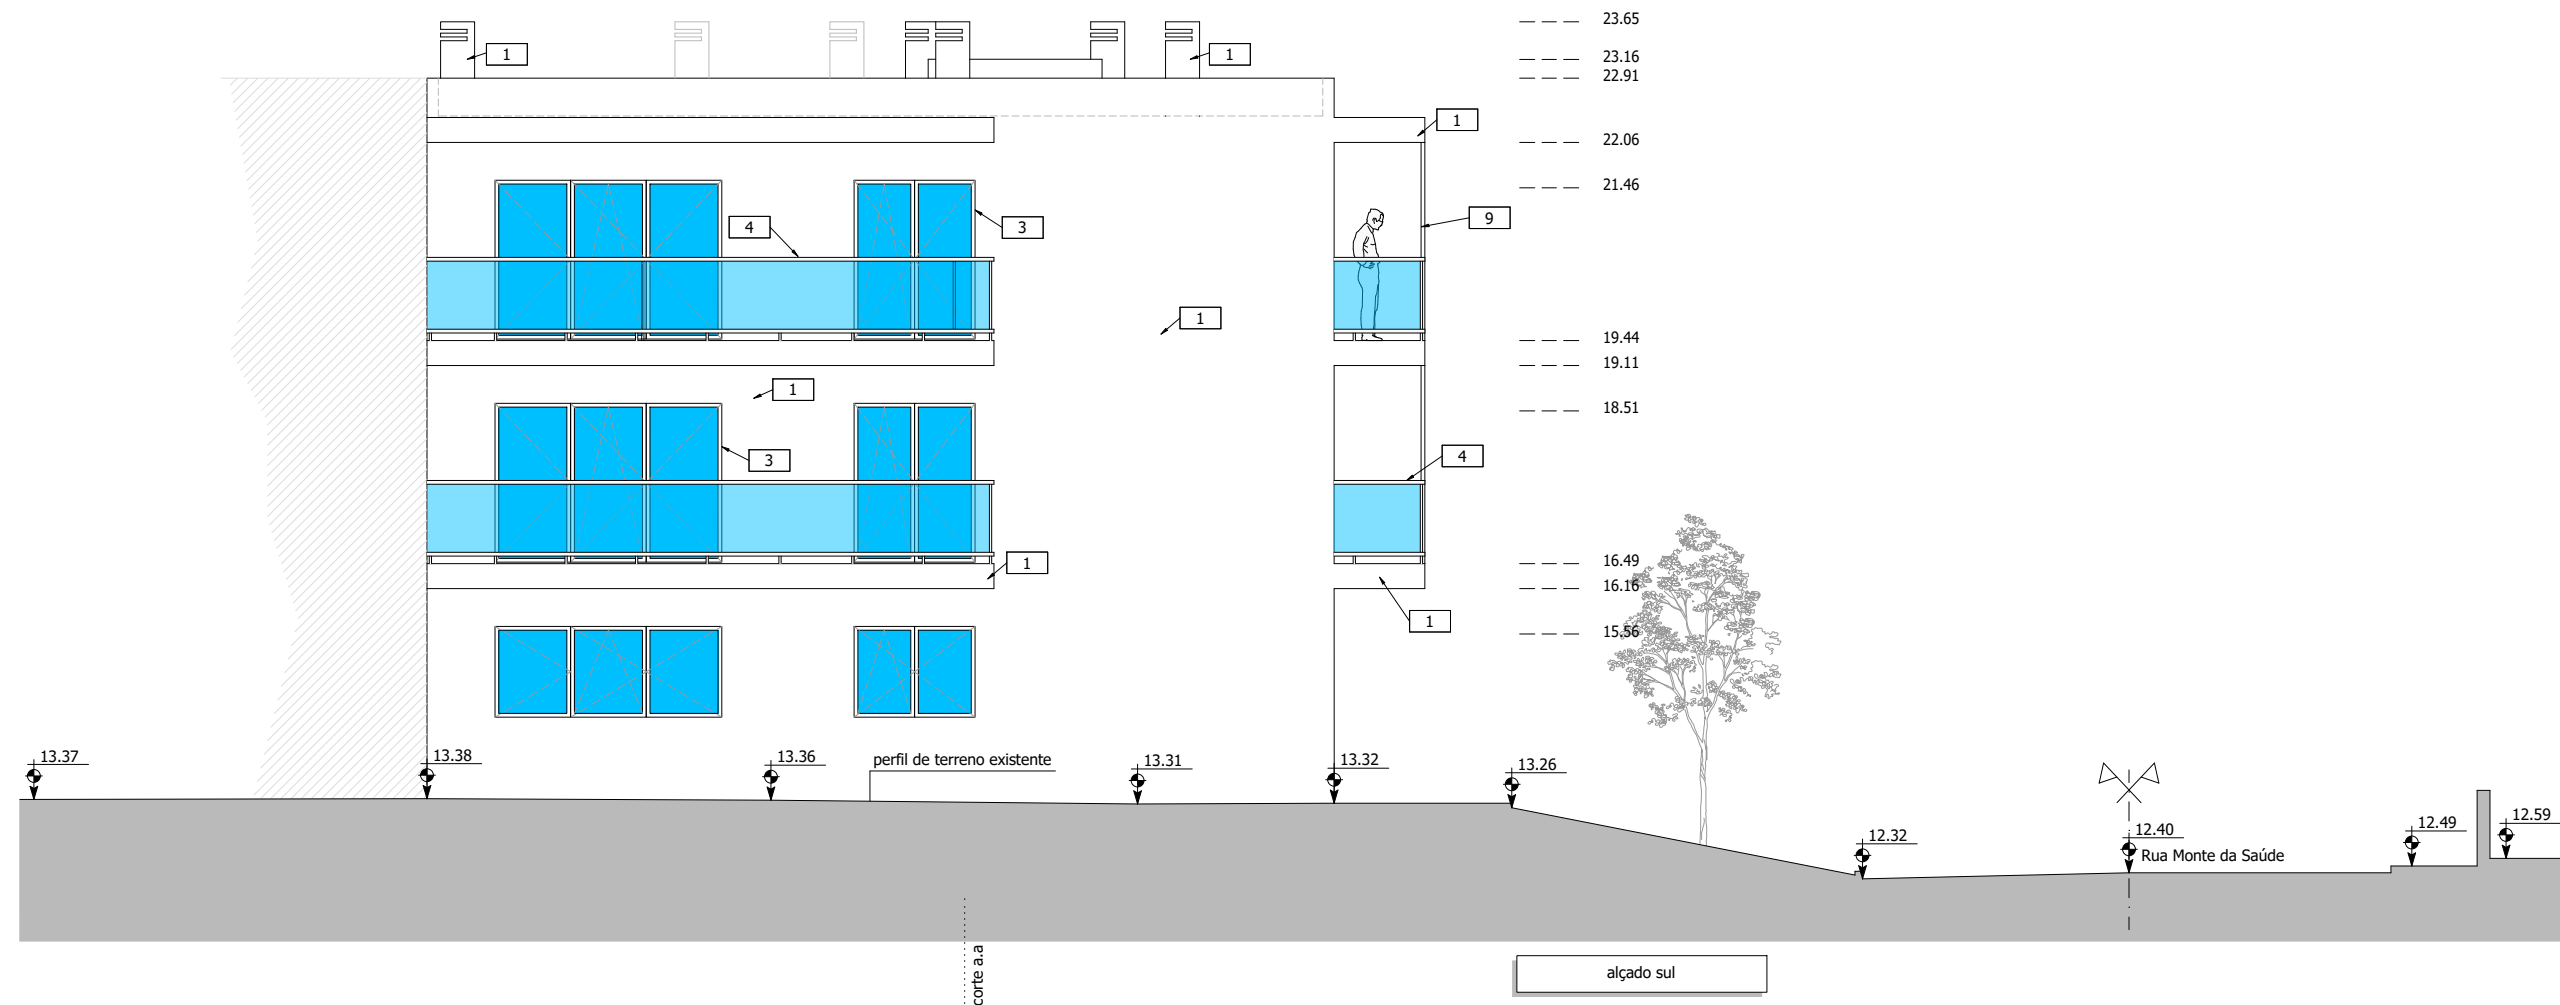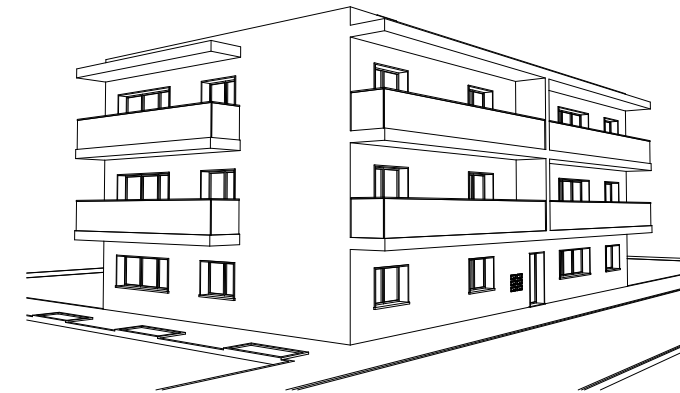

LEGENDA

- 1 - Parede rebocada e pintada na cor branco
- 2 - Tecto rebocado e pintado na cor branco
- 3 - Caixilharia em PVC na cor cinza RAL 7016
- 4 - Gradeamento em vidro duplo laminado na cor natural
- 5 - Receptáculo Postal
- 6 - Caixa Contador de Água
- 7 - Caixa de Eletricidade e Quadro Eléctrico
- 8 - Caixa Telecomunicações
- 9 - Grelha em alumínio na cor cinza RAL 7016

ARQUITECTURA

EDIFÍCIO DE HABITAÇÃO COLETIVA

ESPECIALIDADE

FASE

DESCRIÇÃO

ALÇADO SUL

ESCALA

1:100

REQUERENTE

RODRIGUES & S. FIDALGO - INVESTE LDA.

LOCAL DA OBRA

RUA MONTE DA SAÚDE LOTE 38, 2130-256 BENAVENTE

PROJECTOU

Arq. Victor Ho

SUBSTITUI

DESENHO

DESENHO

Rui Pedro Pires

-


10

VERIFICOU

PROC. nº.

18 Março 2025

Este desenho é propriedade do Autor do Técnico acima descrito, e não pode ser reproduzido, divulgado ou copiado no todo ou em parte, sem autorização expressa. Reservados os direitos pela legislação em vigor DL 63/85 de 14 de Março.

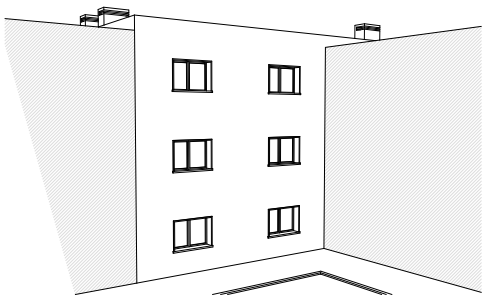

LEGENDA

- 1 - Parede rebocada e pintada na cor branco
- 2 - Tecto rebocado e pintado na cor branco
- 3 - Caixilharia em PVC na cor cinza RAL 7016
- 4 - Gradeamento em vidro duplo laminado na cor natural
- 5 - Receptáculo Postal
- 6 - Caixa Contador de Água
- 7 - Caixa de Eletricidade e Quadro Eléctrico
- 8 - Caixa Telecomunicações
- 9 - Grelha em alumínio na cor cinza RAL 7016

ARQUITECTURA

EDIFÍCIO DE HABITAÇÃO COLETIVA

ESPECIALIDADE

FASE

DESCRIÇÃO

ALÇADO POENTE

ESCALA

1:100

REQUERENTE

RODRIGUES & S. FIDALGO - INVESTE LDA.

LOCAL DA OBRA

RUA MONTE DA SAÚDE LOTE 38, 2130-256 BENAVENTE

PROJECTOU

Arq. Victor Ho

SUBSTITUI

DESENHO

DESENHO

Rui Pedro Pires

-



11

VERIFICOU

PROC. nº.

18 Março 2025

Este desenho é propriedade do Autor do Técnico acima descrito, e não pode ser reproduzido, divulgado ou copiado no todo ou em parte, sem autorização expressa. Reservados os direitos pela legislação em vigor DL 63/85 de 14 de Março.

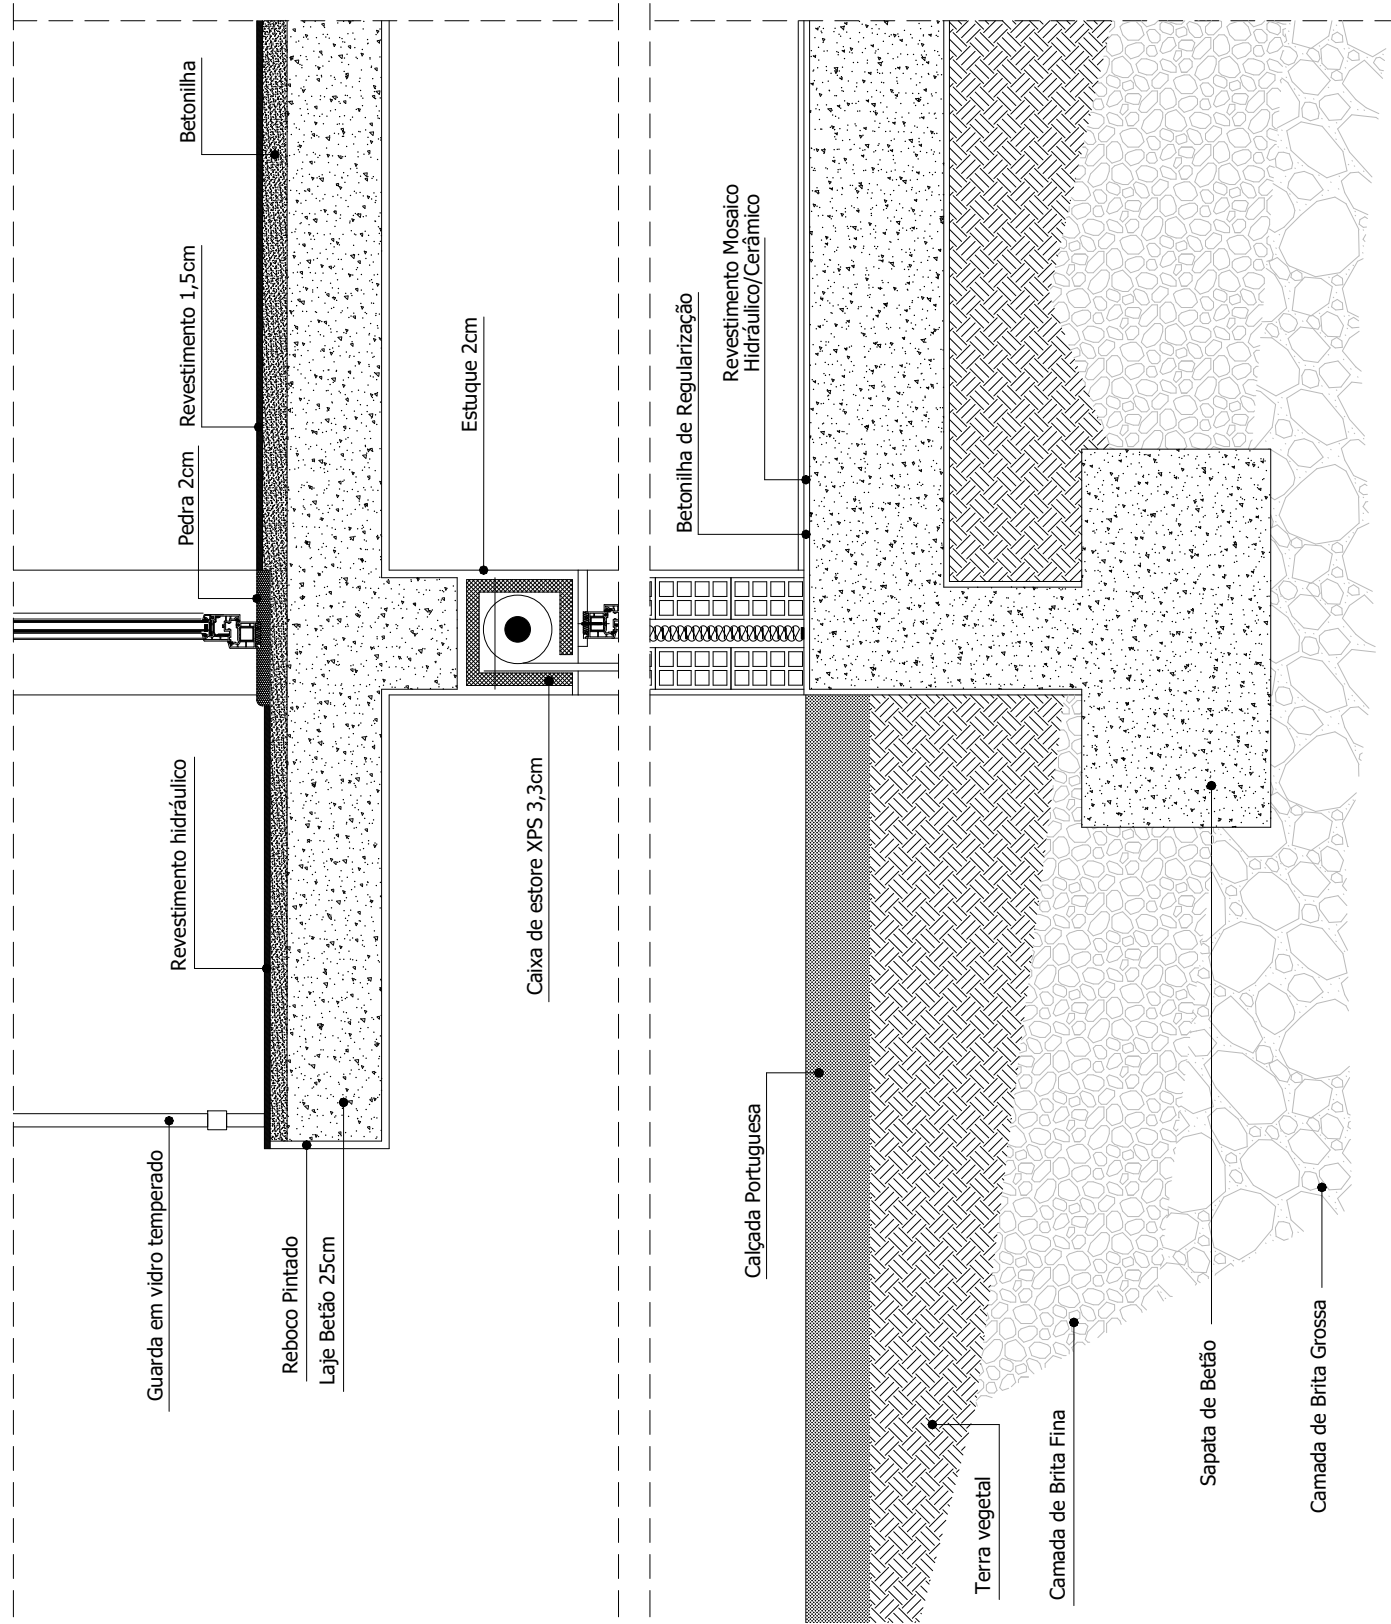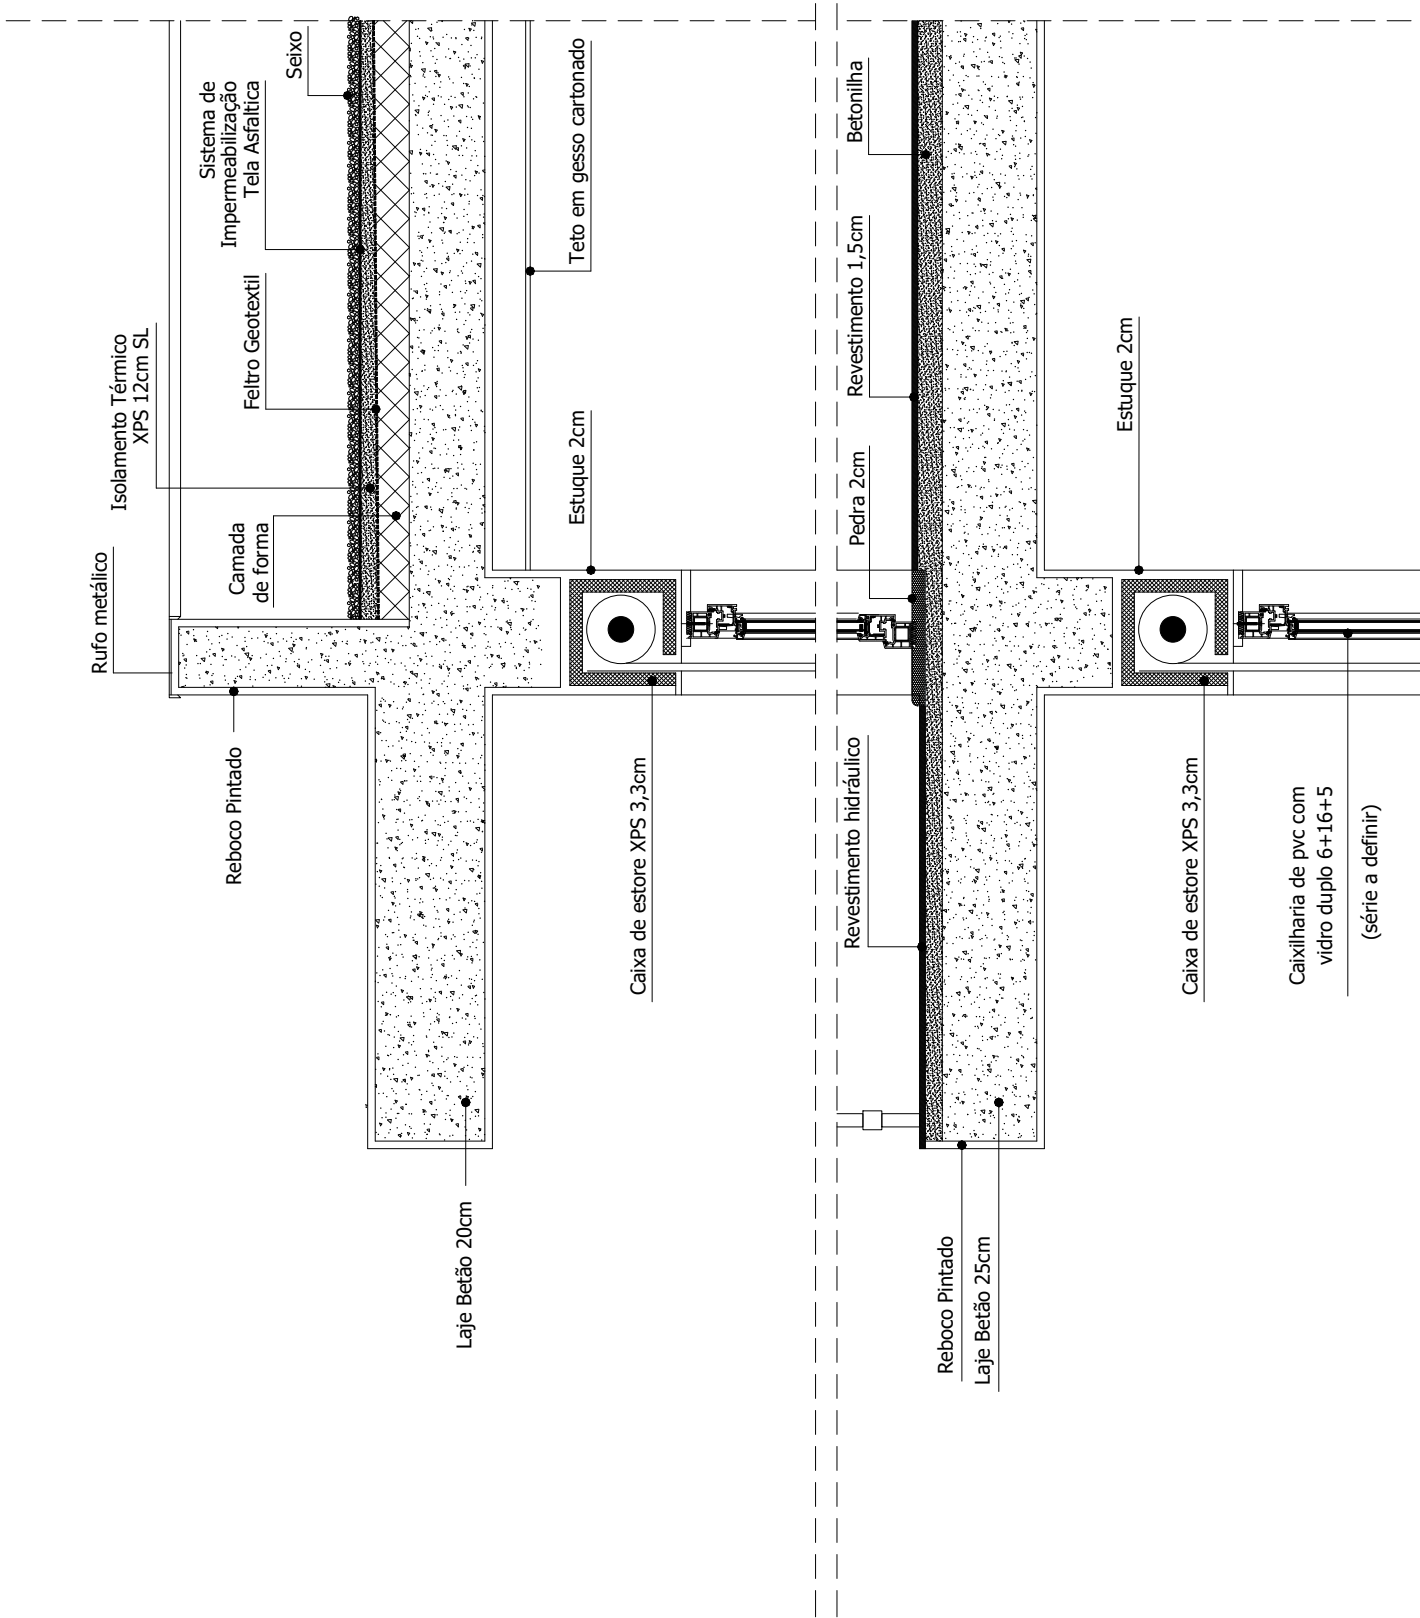

ARQUITECTURA

EDIFÍCIO DE HABITAÇÃO COLETIVA

ESPECIALIDADE

FASE

DESCRIÇÃO

PORMENOR CONSTRUTIVO

ESCALA

1:20

REQUERENTE

RODRIGUES & S. FIDALGO - INVESTE LDA.

LOCAL DA OBRA

RUA MONTE DA SAÚDE LOTE 38, 2130-256 BENAVENTE

PROJECTOU

Arq. Victor Ho

SUBSTITUI

DESENHO

DESENHO

Rui Pedro Pires

-

12

VERIFICOU

PROC. nº.

18 Março 2025

Este desenho é propriedade do Autor do Técnico acima descrito, e não pode ser reproduzido, divulgado ou copiado no todo ou em parte, sem autorização expressa. Reservados os direitos pela legislação em vigor DL 63/85 de 14 de Março.