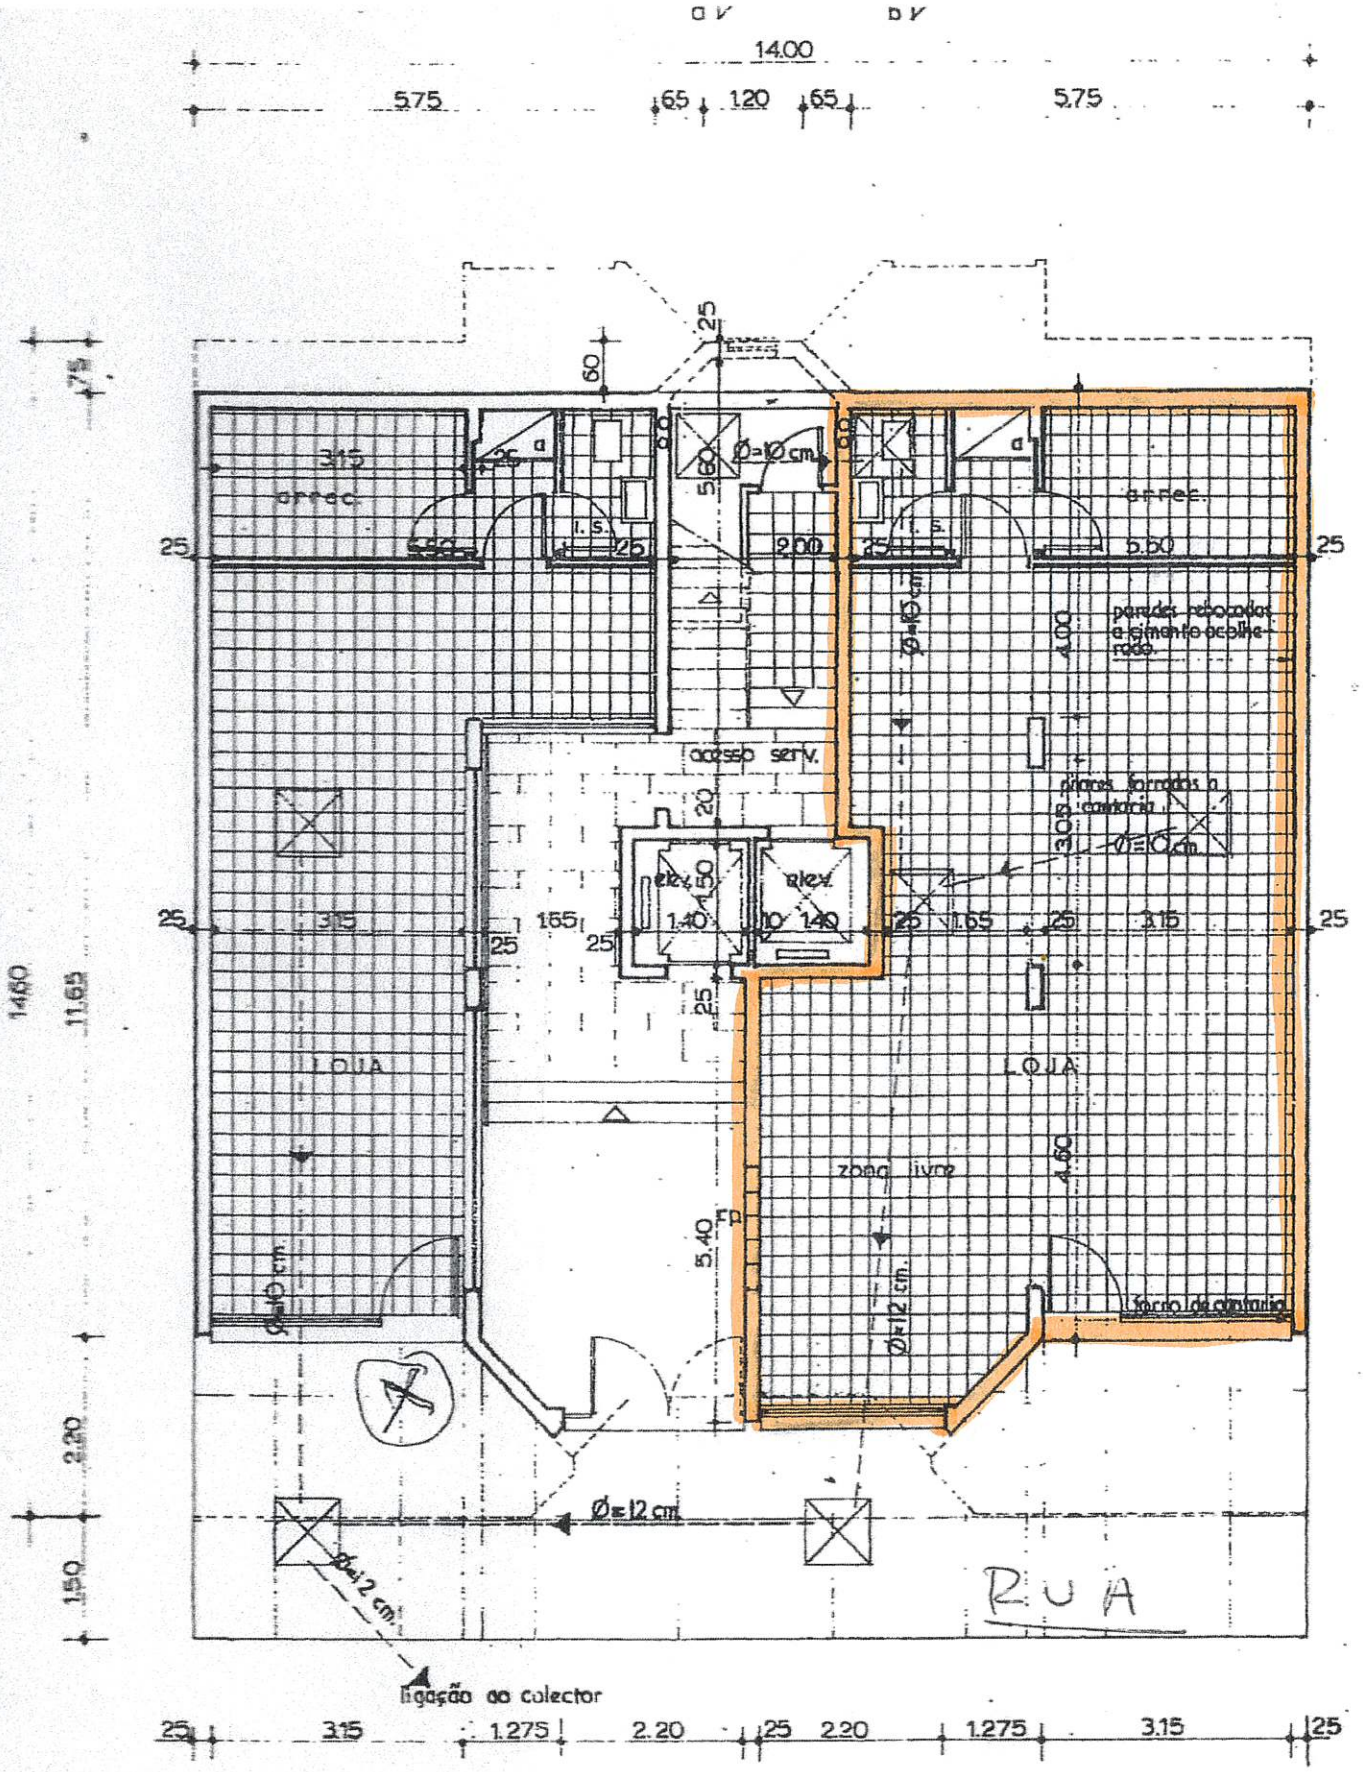
14.00
5.75
.65
1.20
.65
5.75
arrec.
arrec.
I. S.
I. S.
Ø=10 cm
Ø=15 cm
paredes rebocadas a cimento ao balde rado.
acesso serv.
elev.
elev.
LOJA
LOJA
zona livre
forno de cantaria
Ø=12 cm
Ø=12 cm
Ø=12 cm
RUA
ligação ao colector
14.60
11.65
2.20
1.50
3.15
1.275
2.20
2.20
1.275
3.15

PISO 0