


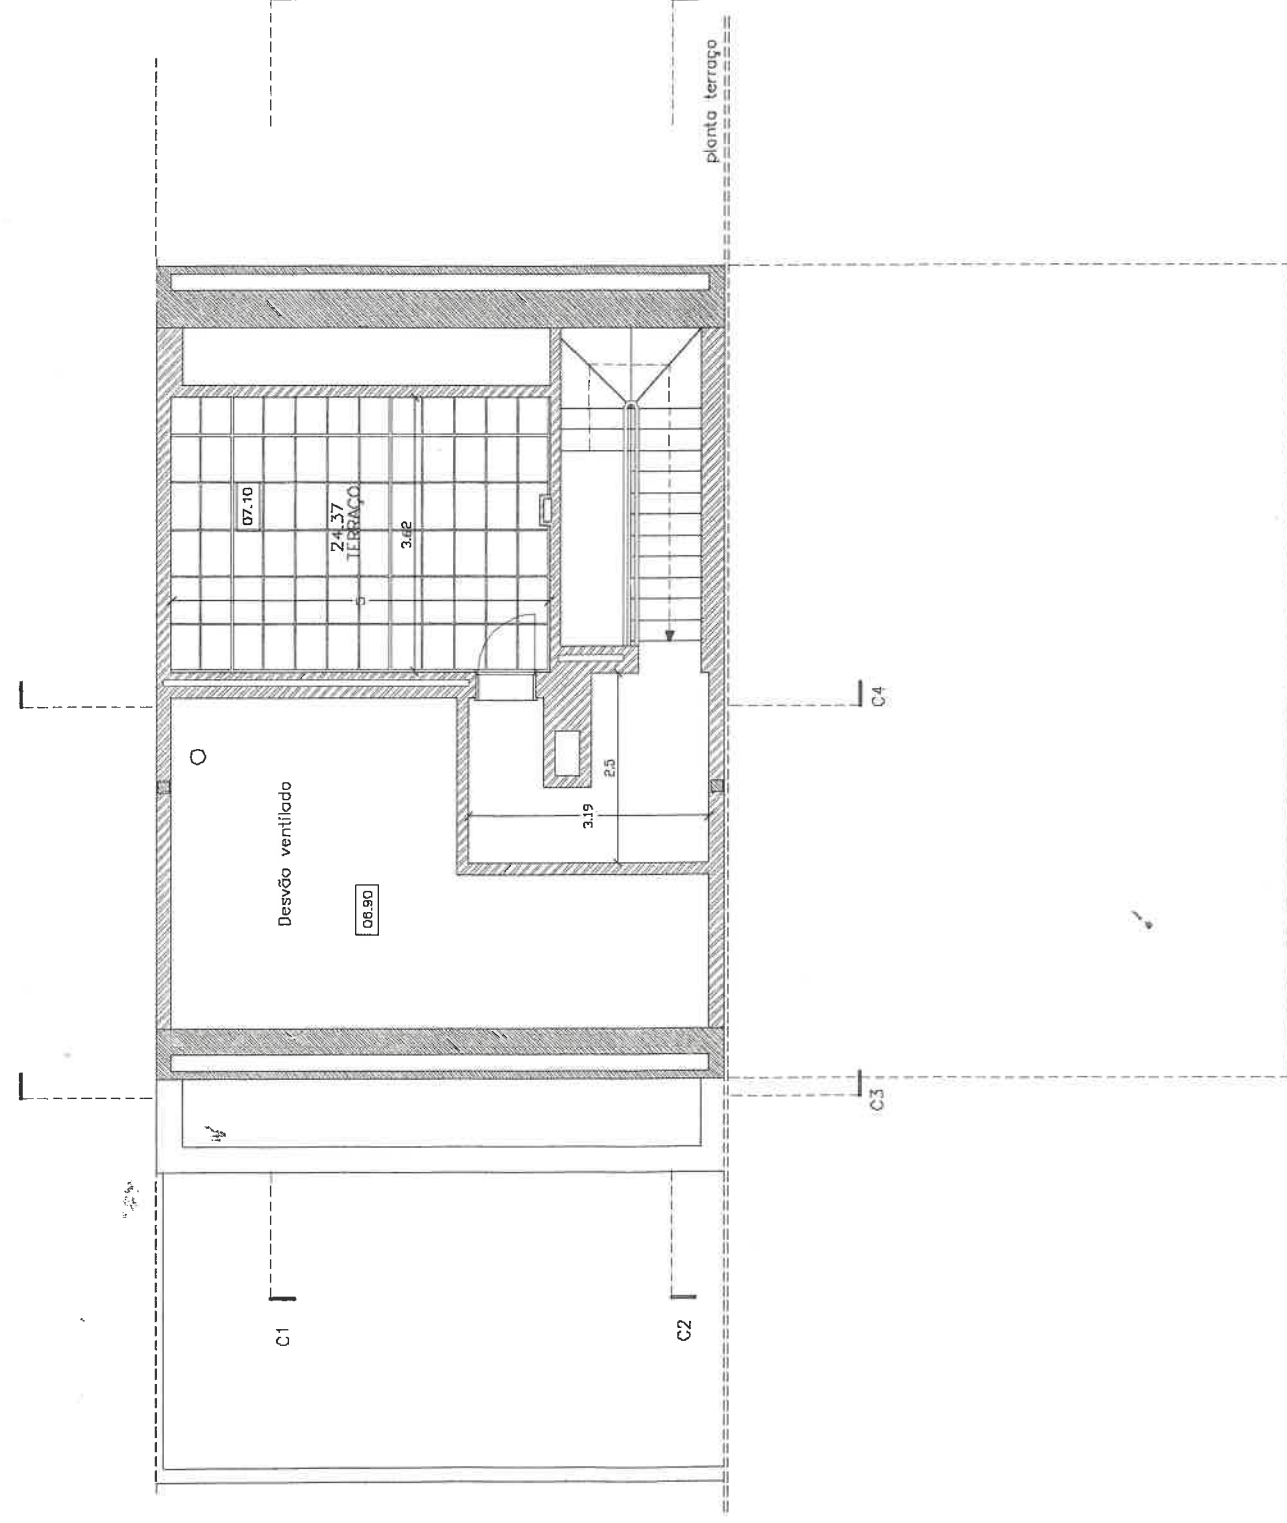


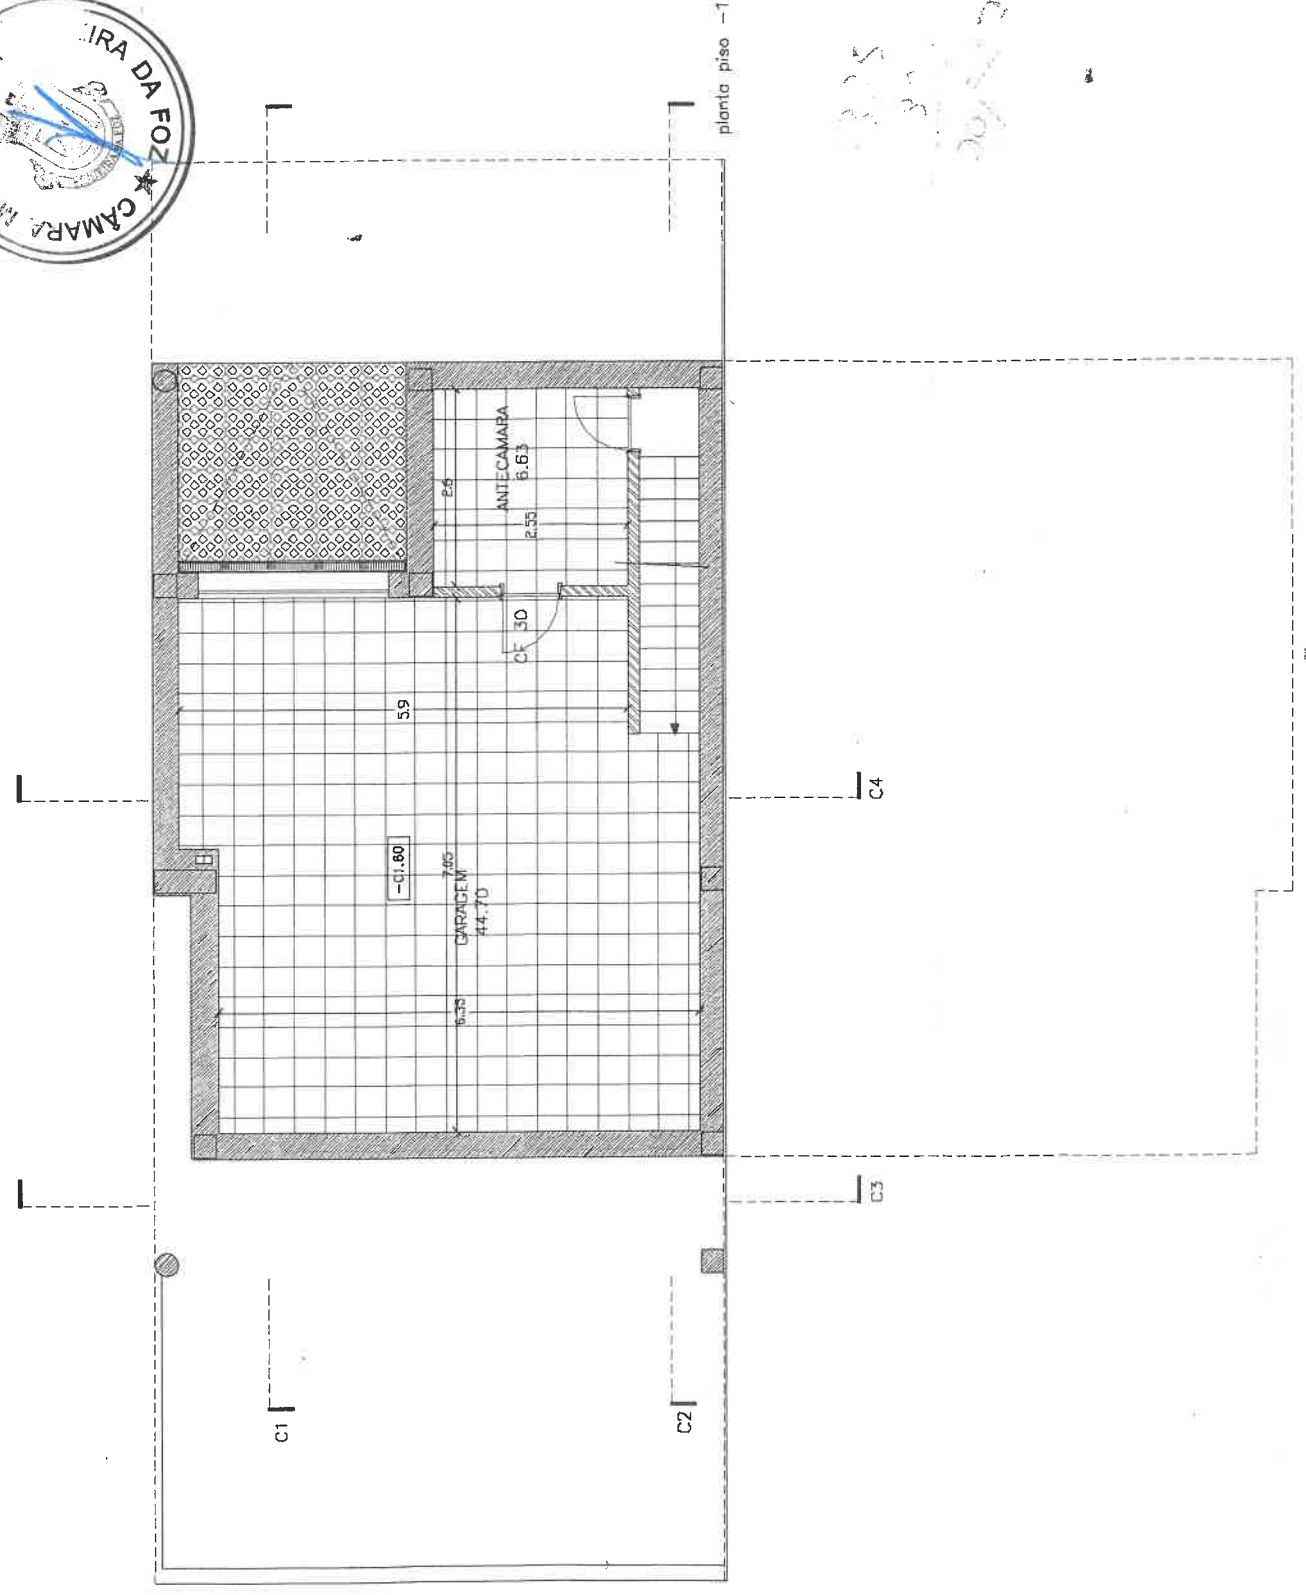

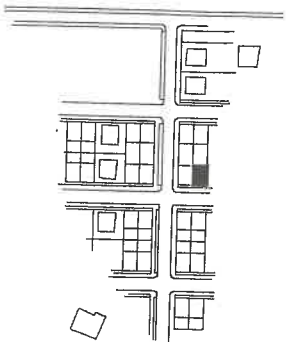

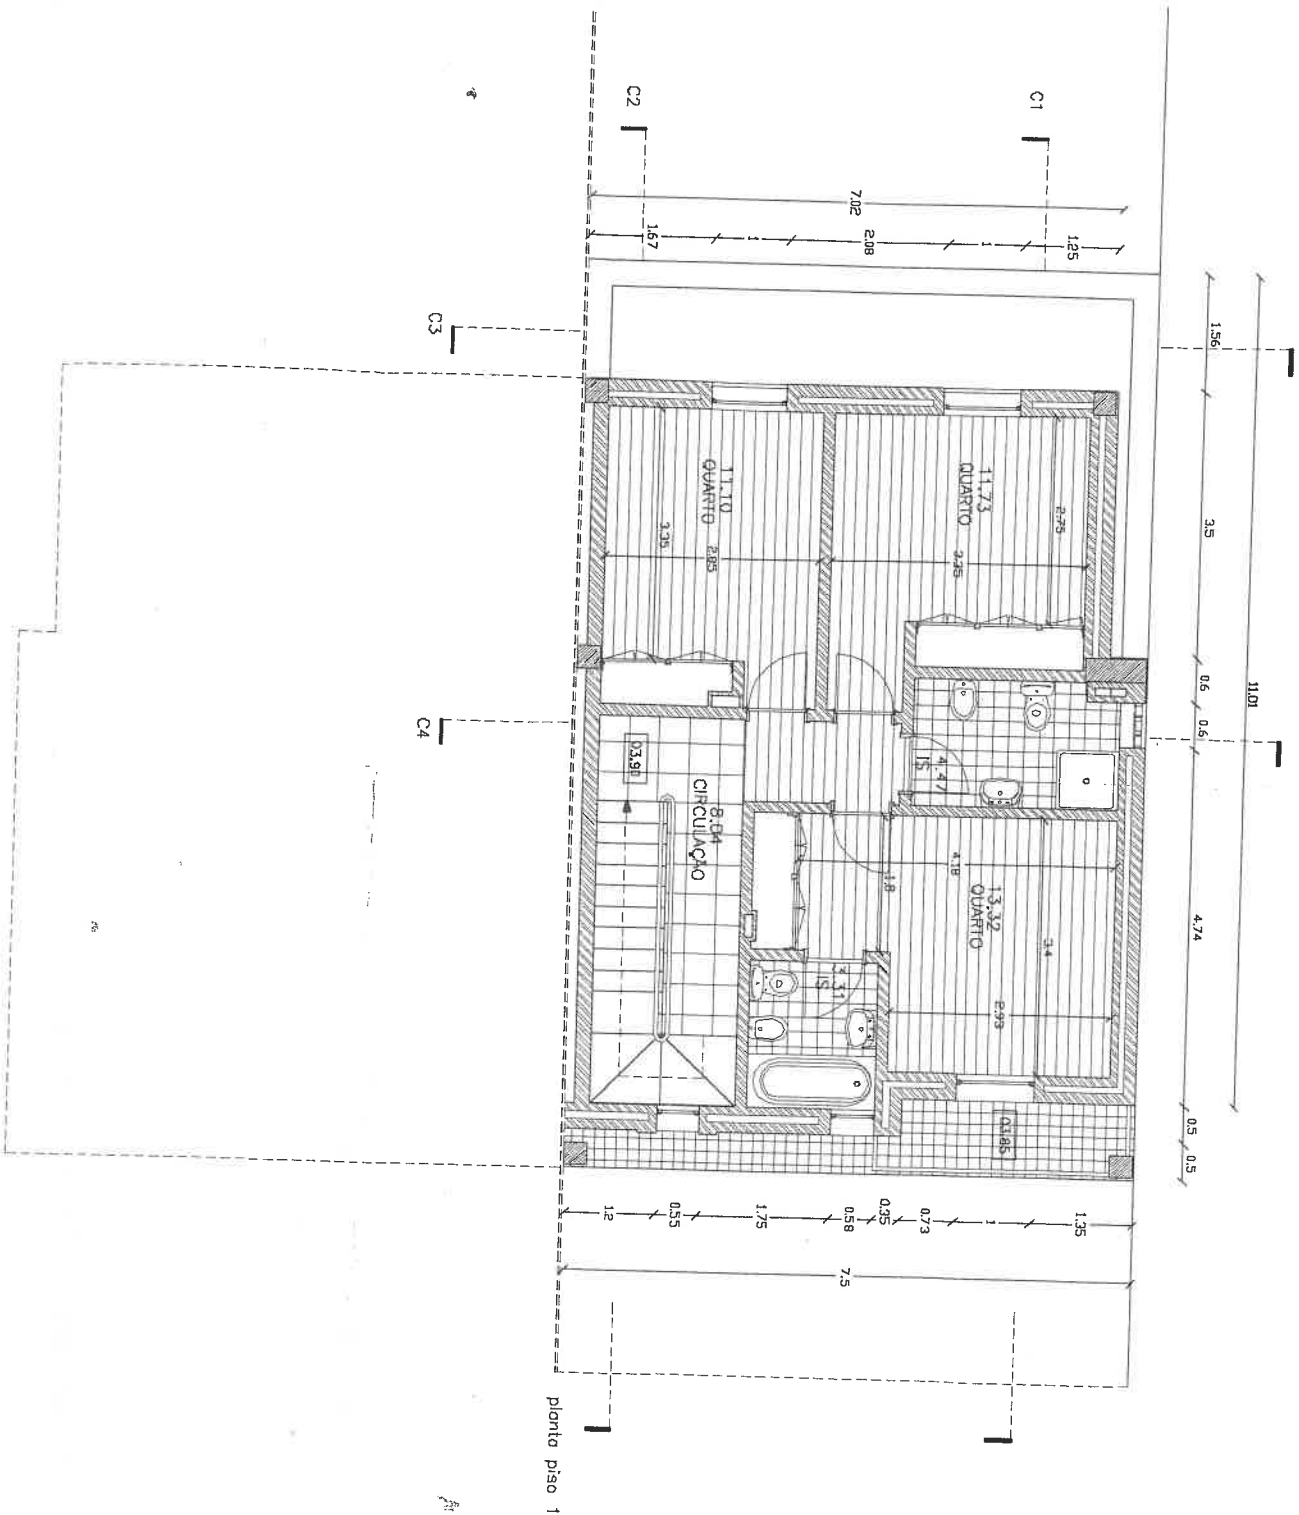

	ALVENARIA		BETÃO		PAVIMENTO CERÂMICO		PAVIMENTO CERÂMICO ANTI-DERRAPANTE		MADEIRA ENVERNIZADA
	TELHA CERÂMICA COR VERMELHA		TUOLO DE VIDRO		TUOLO FURADO		GRELHAS DE ENRELVAMENTO		RELVA
	PAVIMENTO CERÂMICO								