



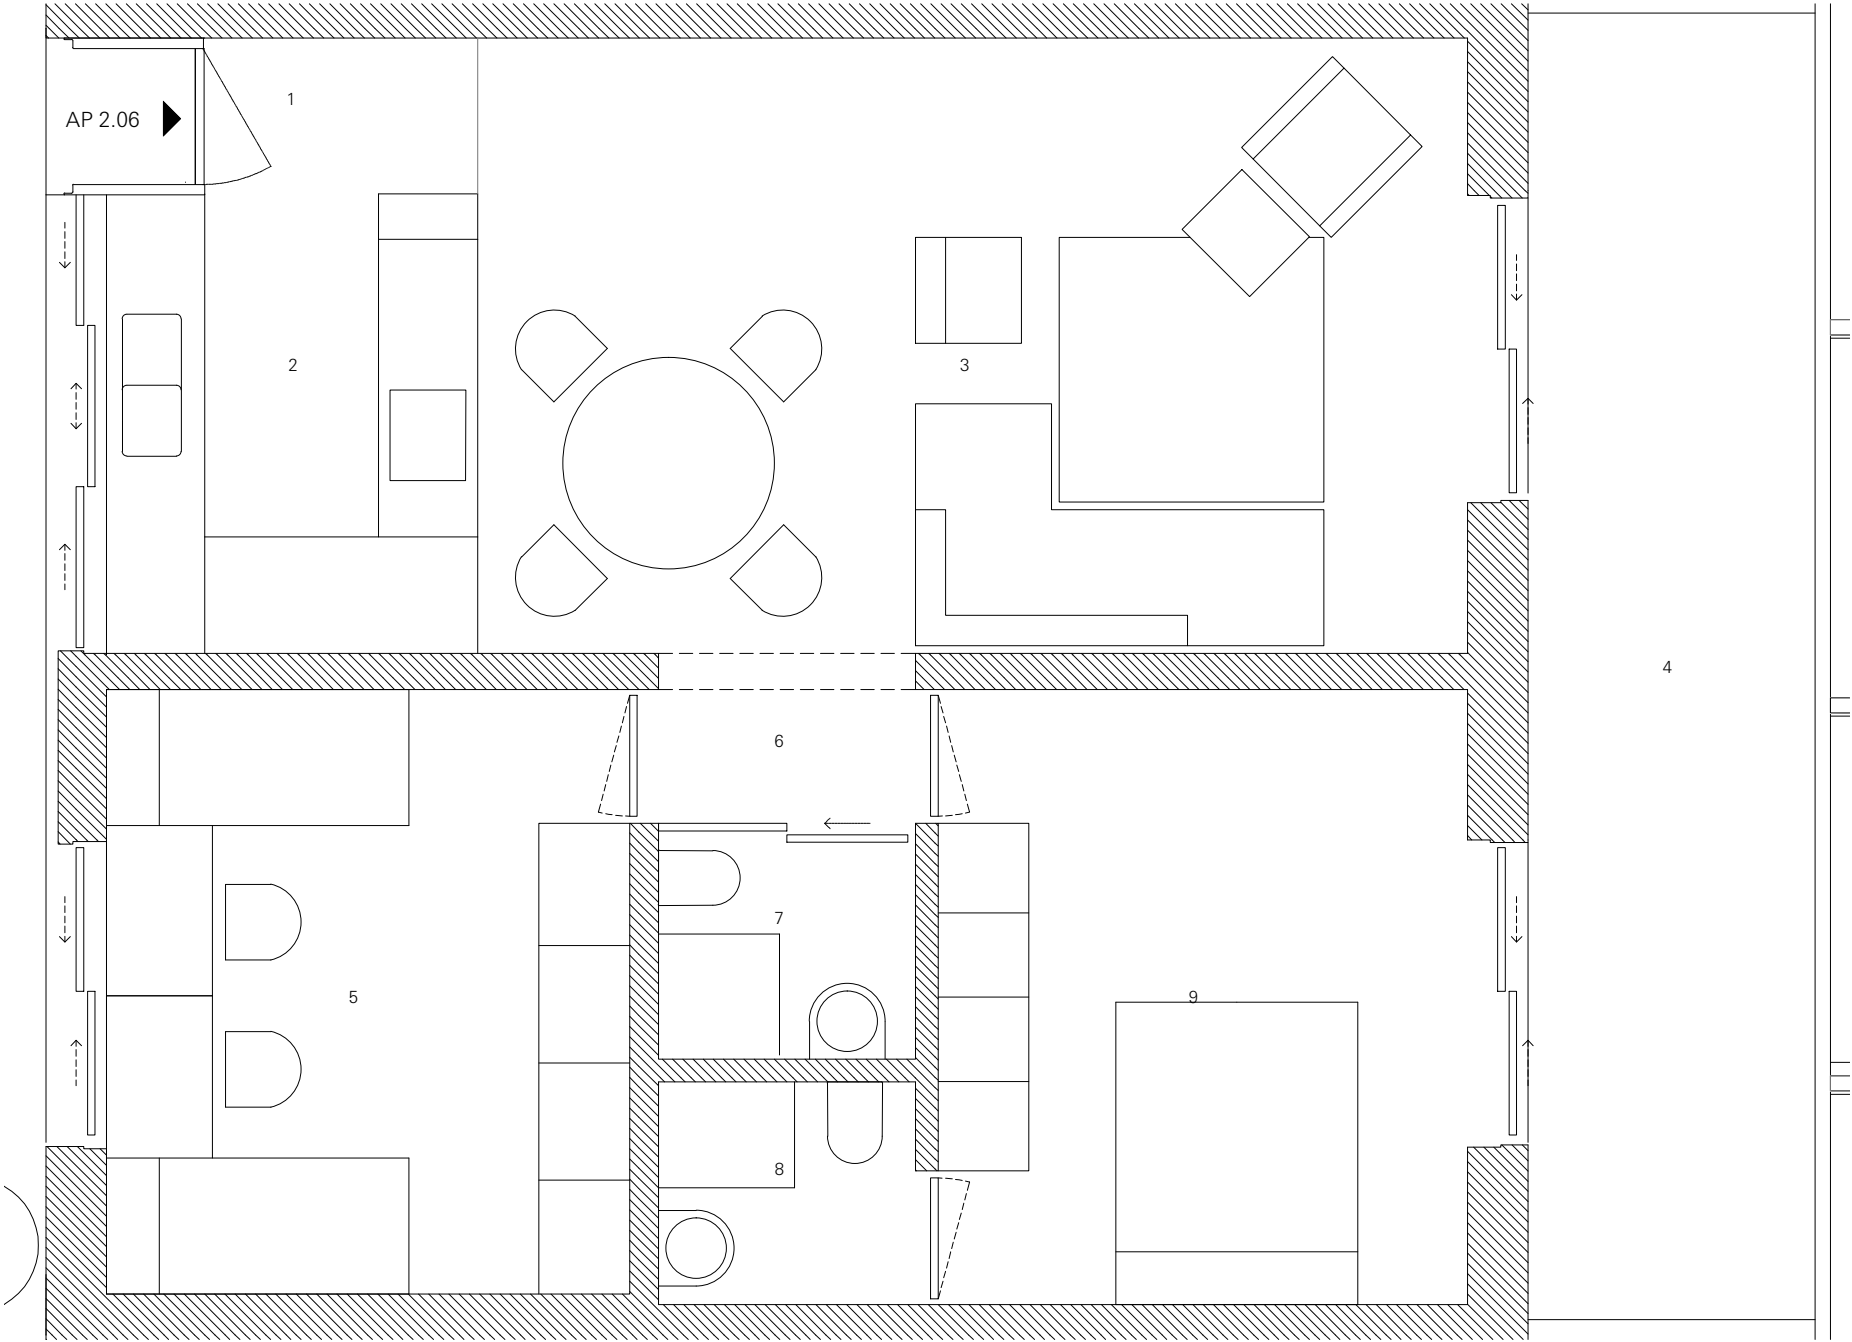

AP2.06	
EDIFÍCIO 2 PISO 1	
ÁREA BRUTA DE CONSTRUÇÃO	85.04m²
ÁREA ÚTIL	88.51m²
1 ENTRADA	1.86m²
2 COZINHA	7.40m²
3 SALA DE ESTAR	27.50m²
4 VARANDA EXTERIOR	16.41m²
5 QUARTO	13.83m²
6 CORREDOR	1.71m²
7 INSTALAÇÃO SANITÁRIA	2.50m²
8 INSTALAÇÃO SANITÁRIA	2.59m²
9 QUARTO	14.71m²

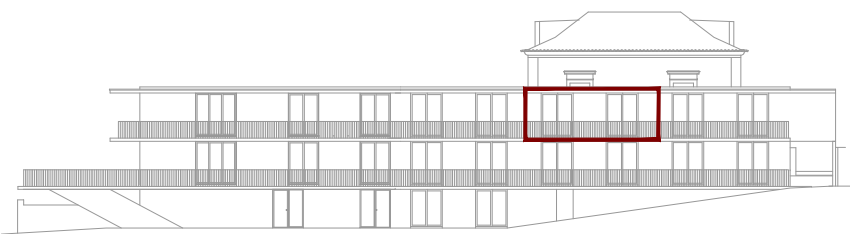