



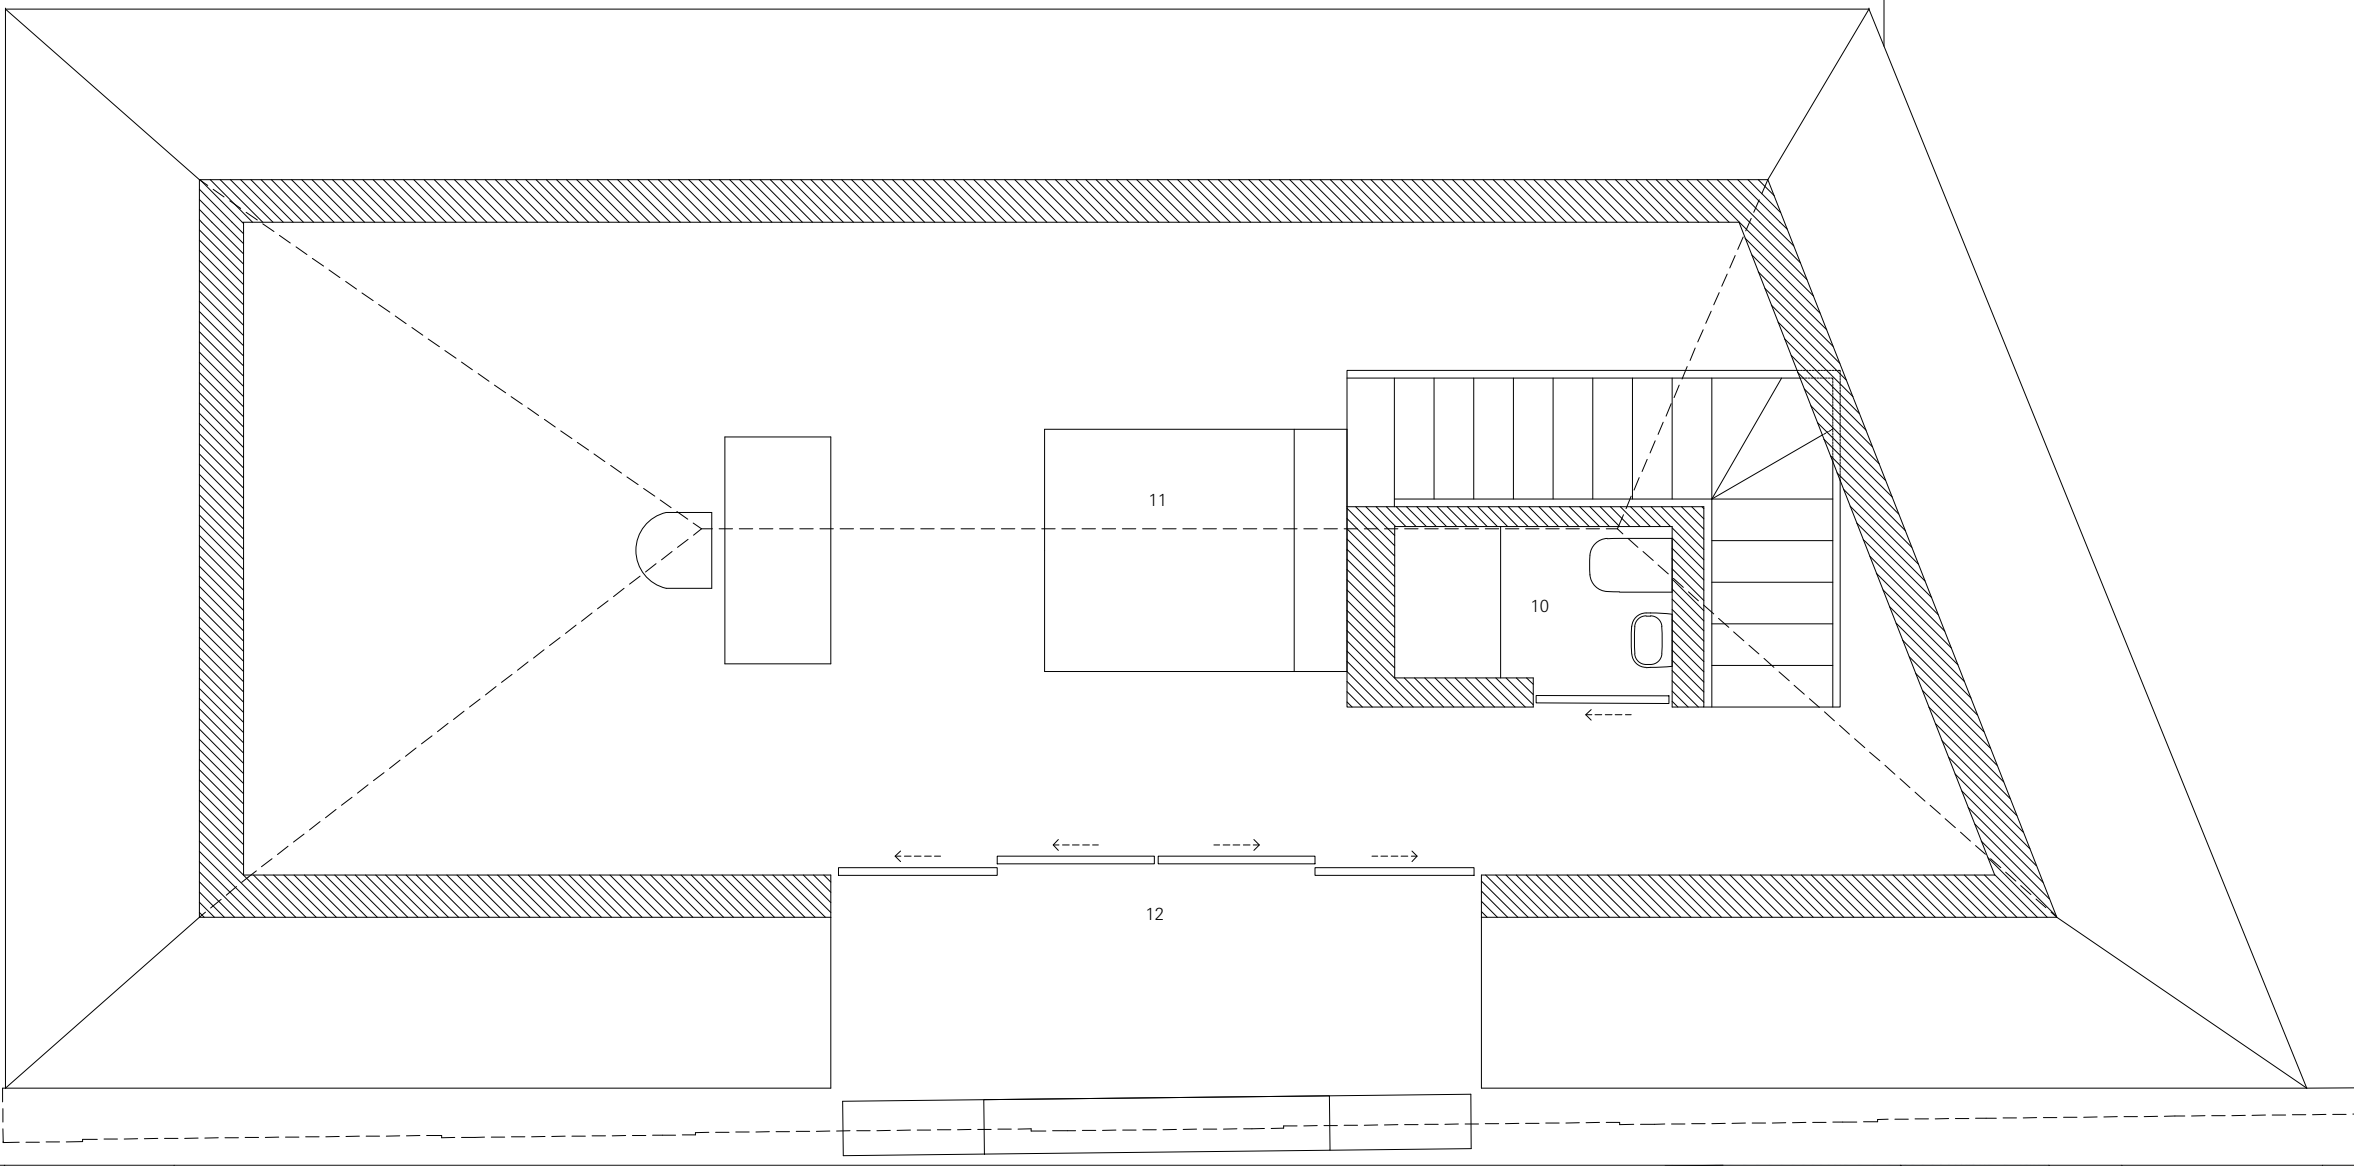


PISO 1 (SOTÃO)

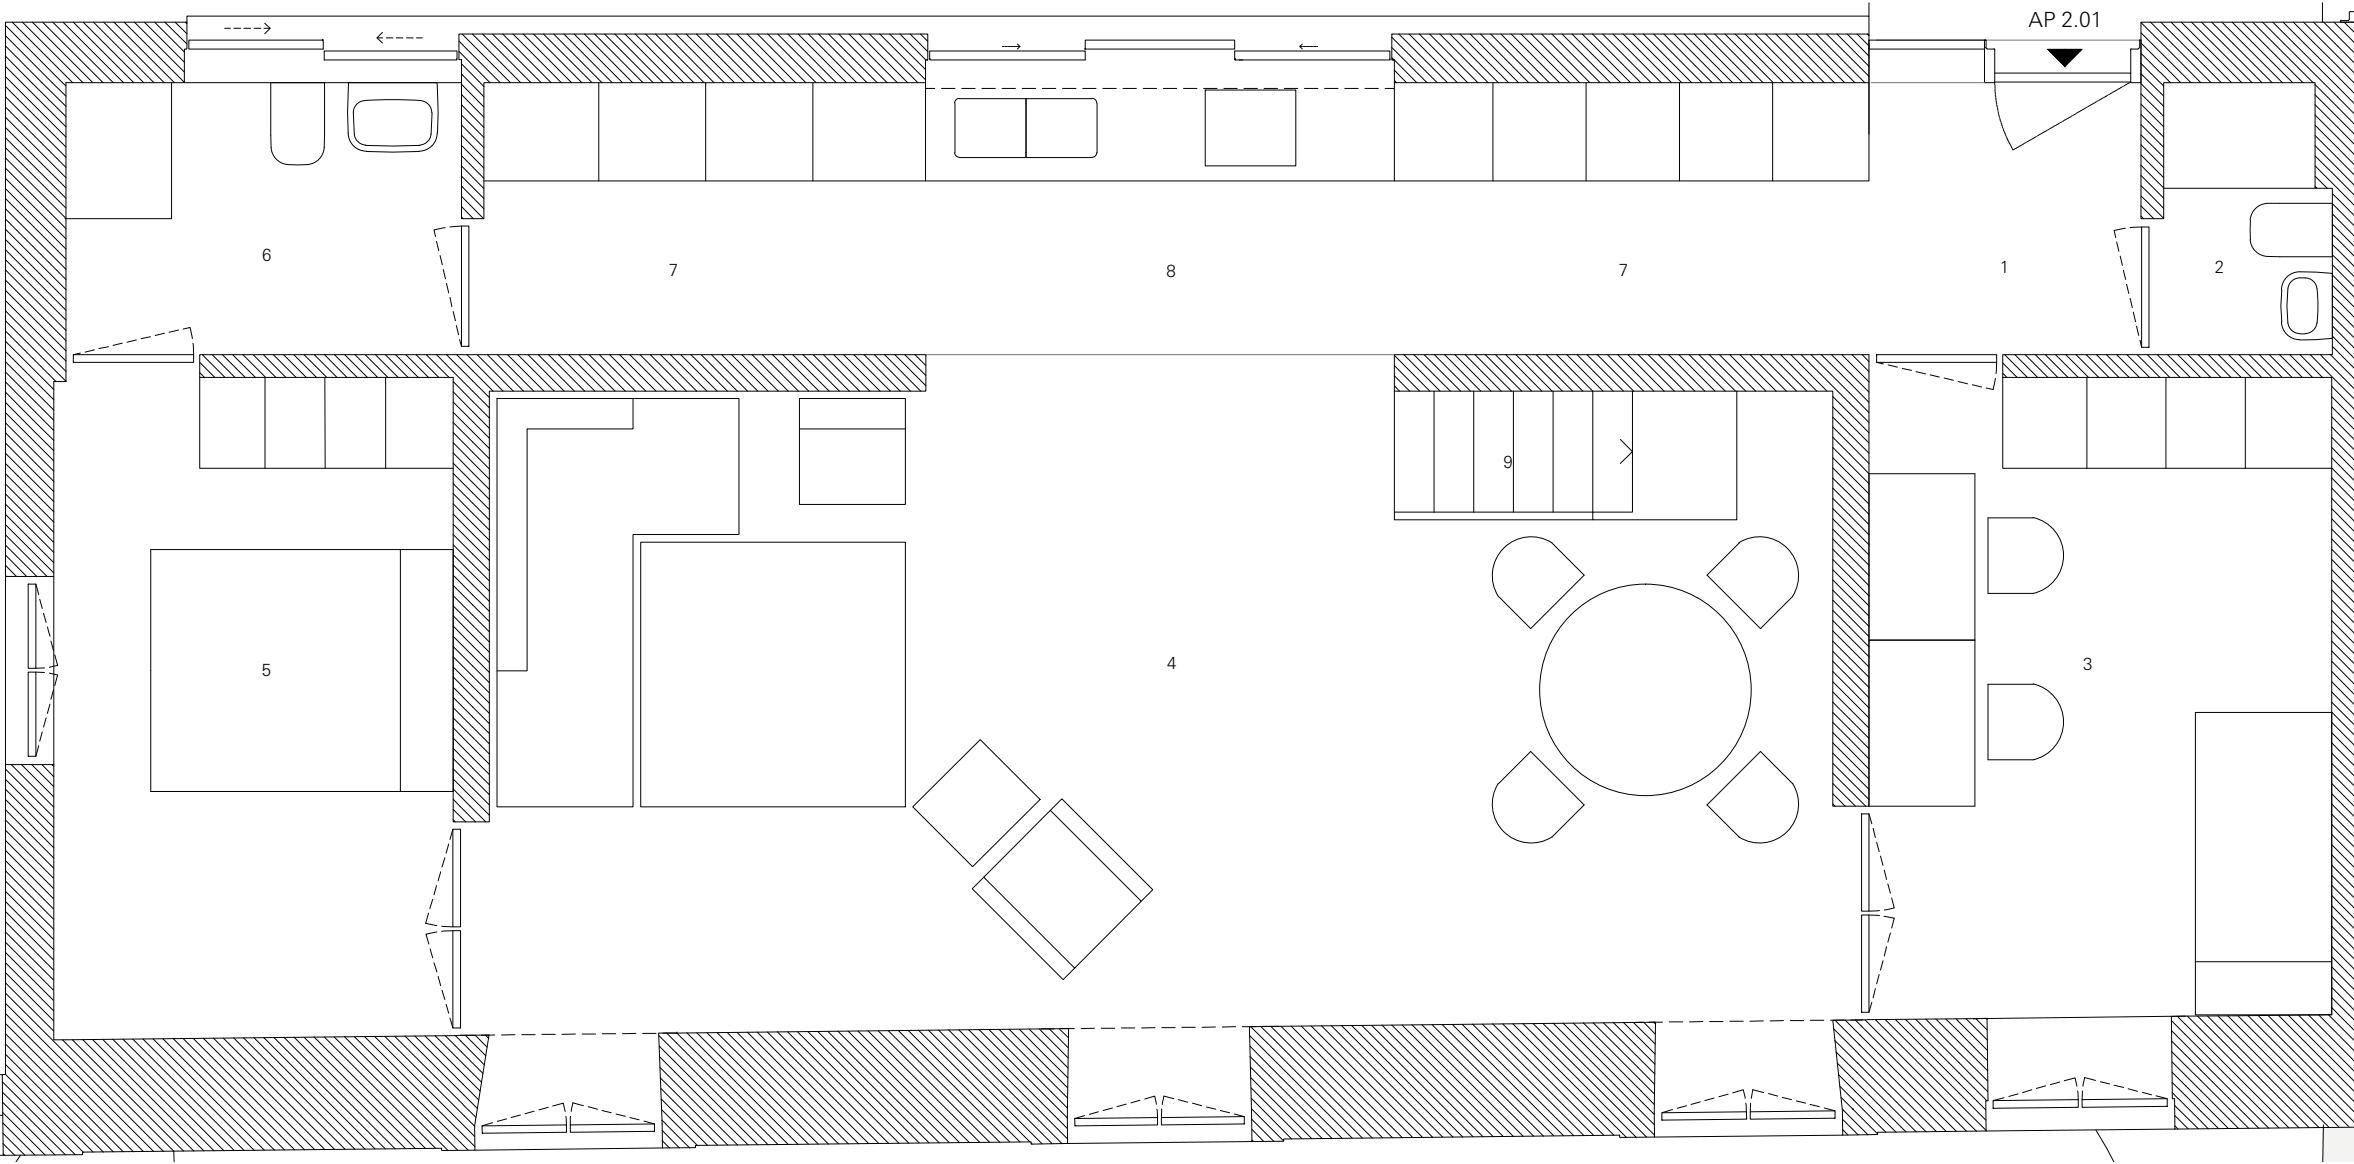


PISO 0

AP2.01	
EDIFÍCIO 2 PISO 0 + SOTÃO	
ÁREA BRUTA DE CONSTRUÇÃO	165.25m²
ÁREA ÚTIL	141.07m²
1 ENTRADA	3.33m²
2 INSTALAÇÃO SANITÁRIA	2.01m²
3 QUARTO	12.94m²
4 SALA DE ESTAR	38.90m²
5 QUARTO	11.61m²
6 INSTALAÇÃO SANITÁRIA	4.70m²
7 CORREDOR	10.99m²
8 COZINHA	5.57m²
9 ESCADARIA	4.03m²
10 QUARTO*	38.84m²
11 INSTALAÇÃO SANITÁRIA*	1.94m²
12 VARANDA EXTERIOR	6.21m²
*ÁREAS DE PAVIMENTO	

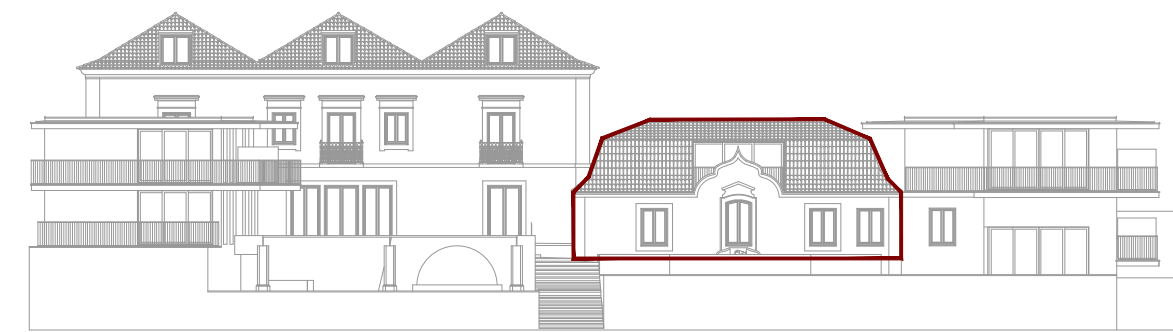

FALCÃO DE CAMPOS ARQUITECTO

QUINTA DE ARANGUÊS, RUA DA TEBADA 9, SETÚBAL

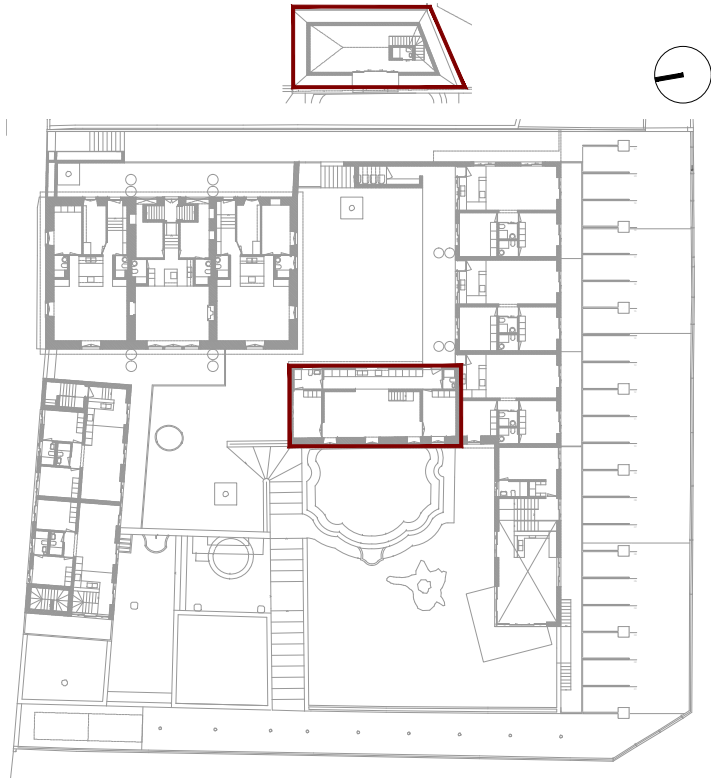

AP2.01 | ESCALA 1:50