



JOSÉ VIEGAS & FILHOS, Lda.

917 616 811 - 914 254 094

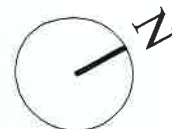

EDIFÍCIO HABITACIONAL
RUA HUMBERTO PACHECO - LOULÉ

Nota: Folheto publicitário. As áreas indicadas são aproximadas e poderão sofrer alterações durante a construção

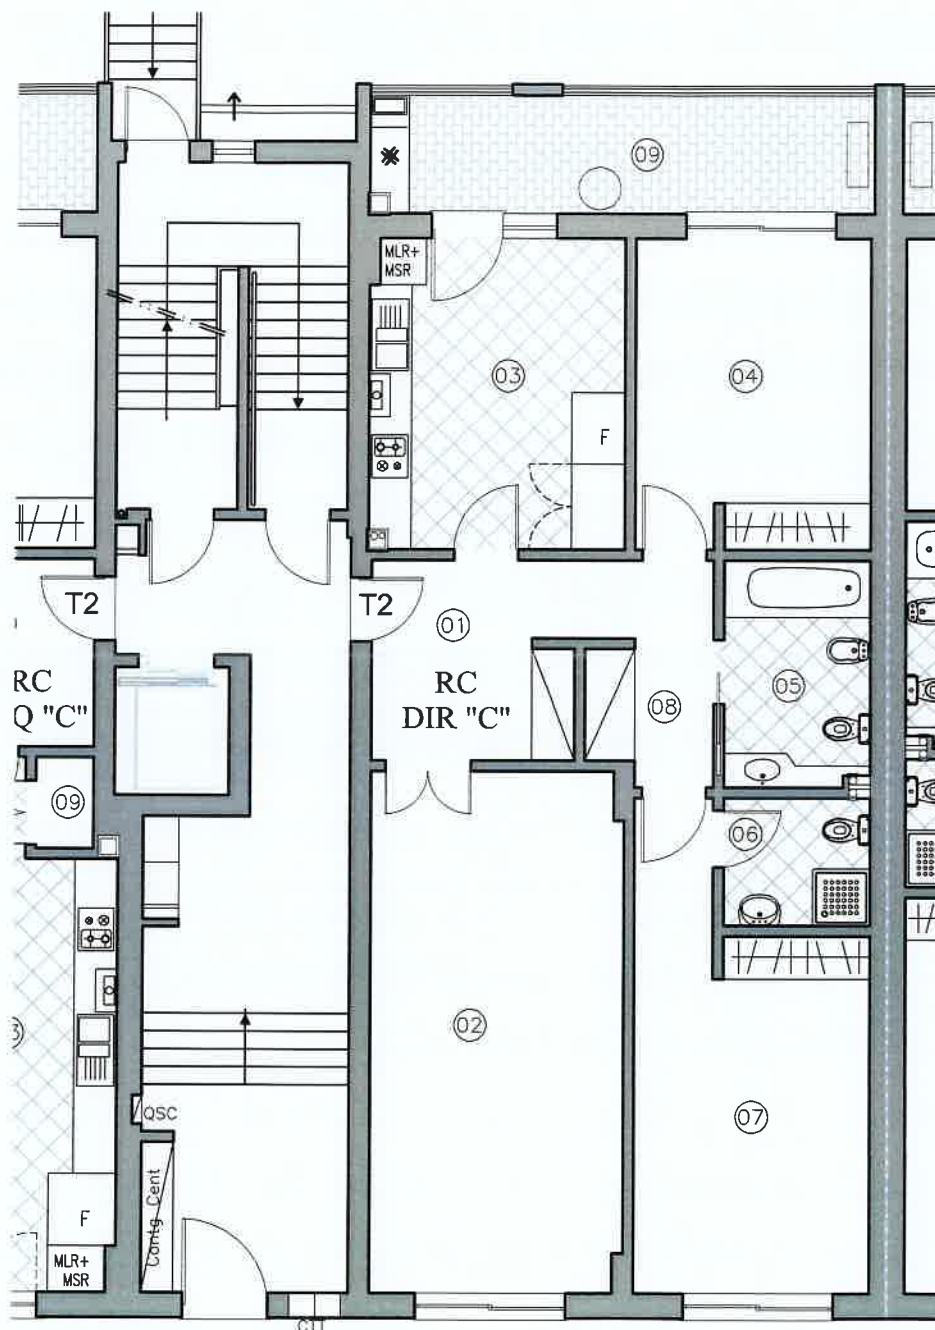


BLOCO "C"

R/ CHÃO DIR

01 - VESTÍBULO.....	06.35 m ²
02 - SALA COMUM.....	25.70 m ²
03 - COZINHA.....	15.50 m ²
04 - QUARTO.....	14.35 m ²
05 - INST. SANITÁRIA.....	06.55 m ²
06 - INST. SANITÁRIA.....	03.60 m ²
07 - QUARTO.....	18.65 m ²
08 - CIRCULAÇÃO.....	07.60 m ²
09 - VARANDA.....	12.80 m ²

ÁREA DO APARTAMENTO.....114.90 m²

ESTACIONAMENTO - E25

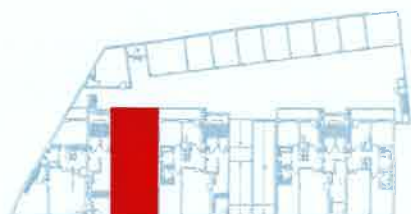

Praceta Dr. Clementino de Brito Pinto, nº 2C, 8000-327 Faro


Telemóvel: 968 050 555 Telef.: 289 828 962

atelier@victorteigao.pt

coordenadas 37°01'28.9"N 7°55'52.3"W

JOSÉ VIEGAS & FILHOS, Lda.

917 616 811 - 914 254 094

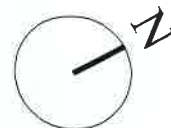

EDIFÍCIO HABITACIONAL
RUA HUMBERTO PACHECO - LOULÉ


BLOCO "C"

1º, 2º e 3º ANDARES DIR.


01 - VESTÍBULO	06.10 m ²
02 - SALA COMUM.....	28.90 m ²
03 - COZINHA.....	15.65 m ²
04 - QUARTO.....	19.10 m ²
05 - INST. SANITÁRIA.....	06.40 m ²
06 - INST. SANITÁRIA.....	04.80 m ²
07 - QUARTO.....	23.40 m ²
08 - CIRCULAÇÃO.....	05.95 m ²
09 - DESPENSA.....	01.00 m ²
10 - VARANDA.....	05.40 m ²
11 - VARANDA.....	11.85 m ²

ÁREA DO APARTAMENTO.....131.20 m²

ESTACIONAMENTO - E

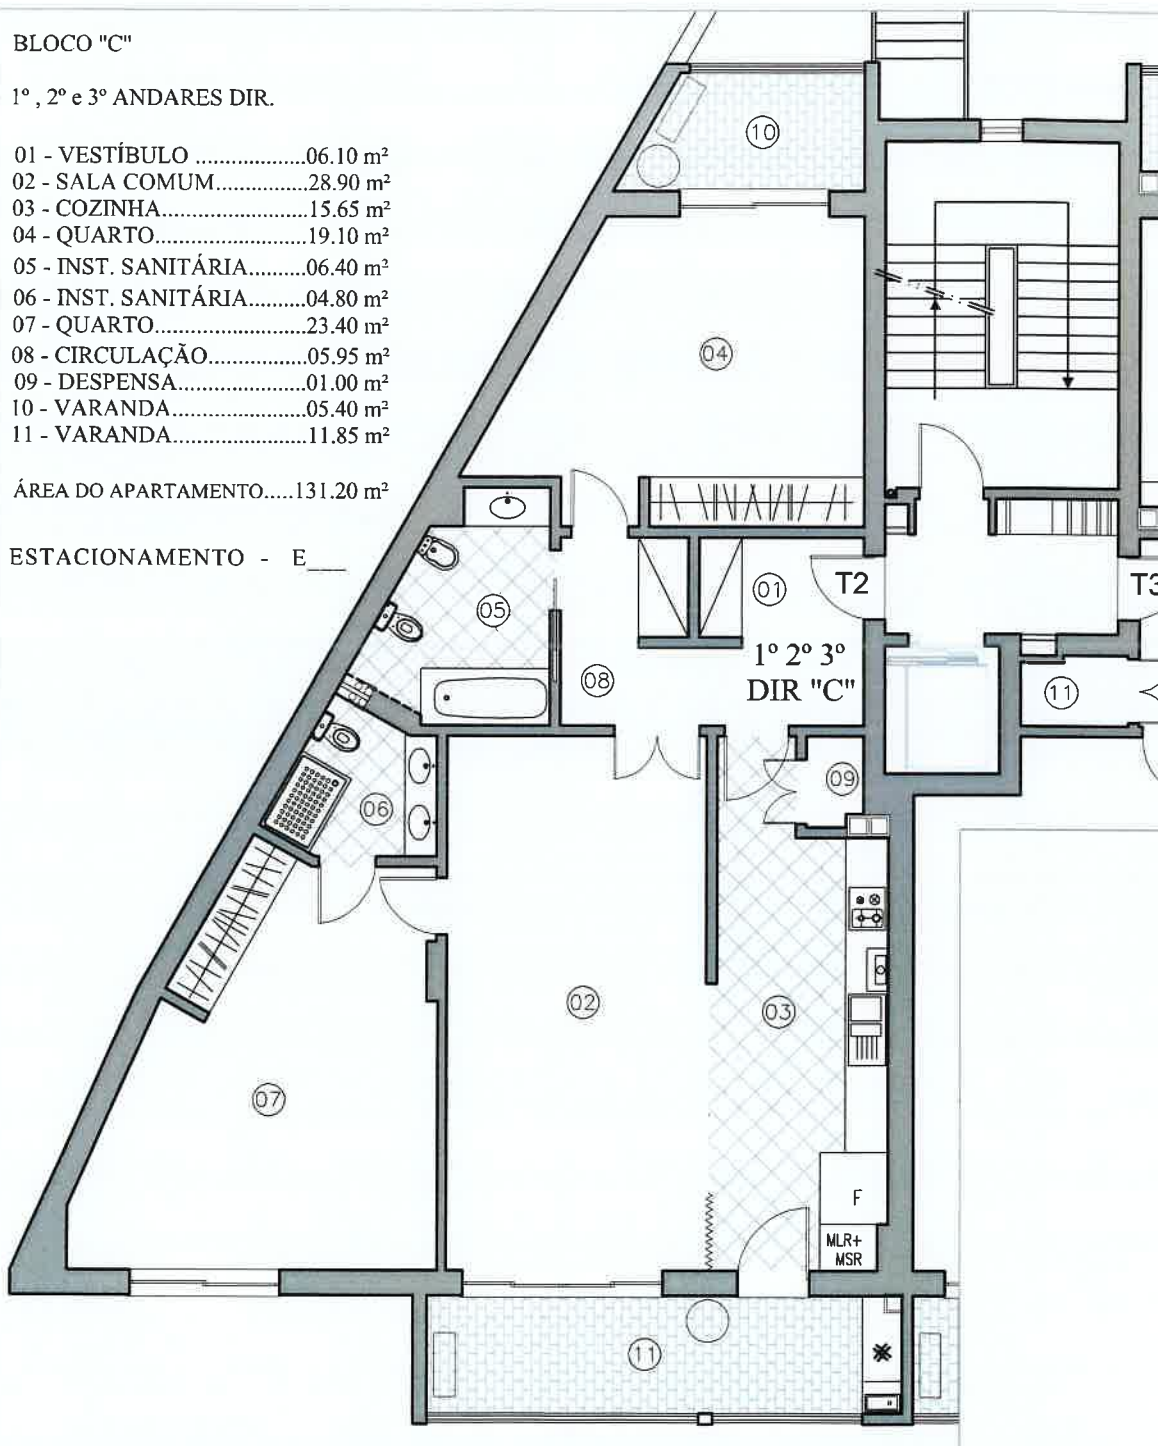

Nota: Folheto publicitário. As áreas indicadas são aproximadas e poderão sofrer alterações durante a construção

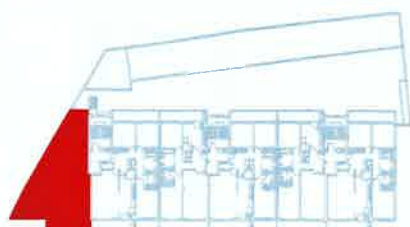


Praceta Dr. Clementino de Brito Pinto, nº 2C, 8000-327 Faro
telemóvel: 968 050 555 Telef.: 289 828 962

coordenadas 37°01'28.9"N 7°55'52.3"W


JOSÉ VIEGAS & FILHOS, Lda.

917 616 811 - 914 254 094

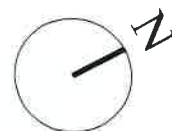

EDIFÍCIO HABITACIONAL
RUA HUMBERTO PACHECO - LOULÉ

Nota: Folheto publicitário. As áreas indicadas são aproximadas e poderão sofrer alterações durante a construção

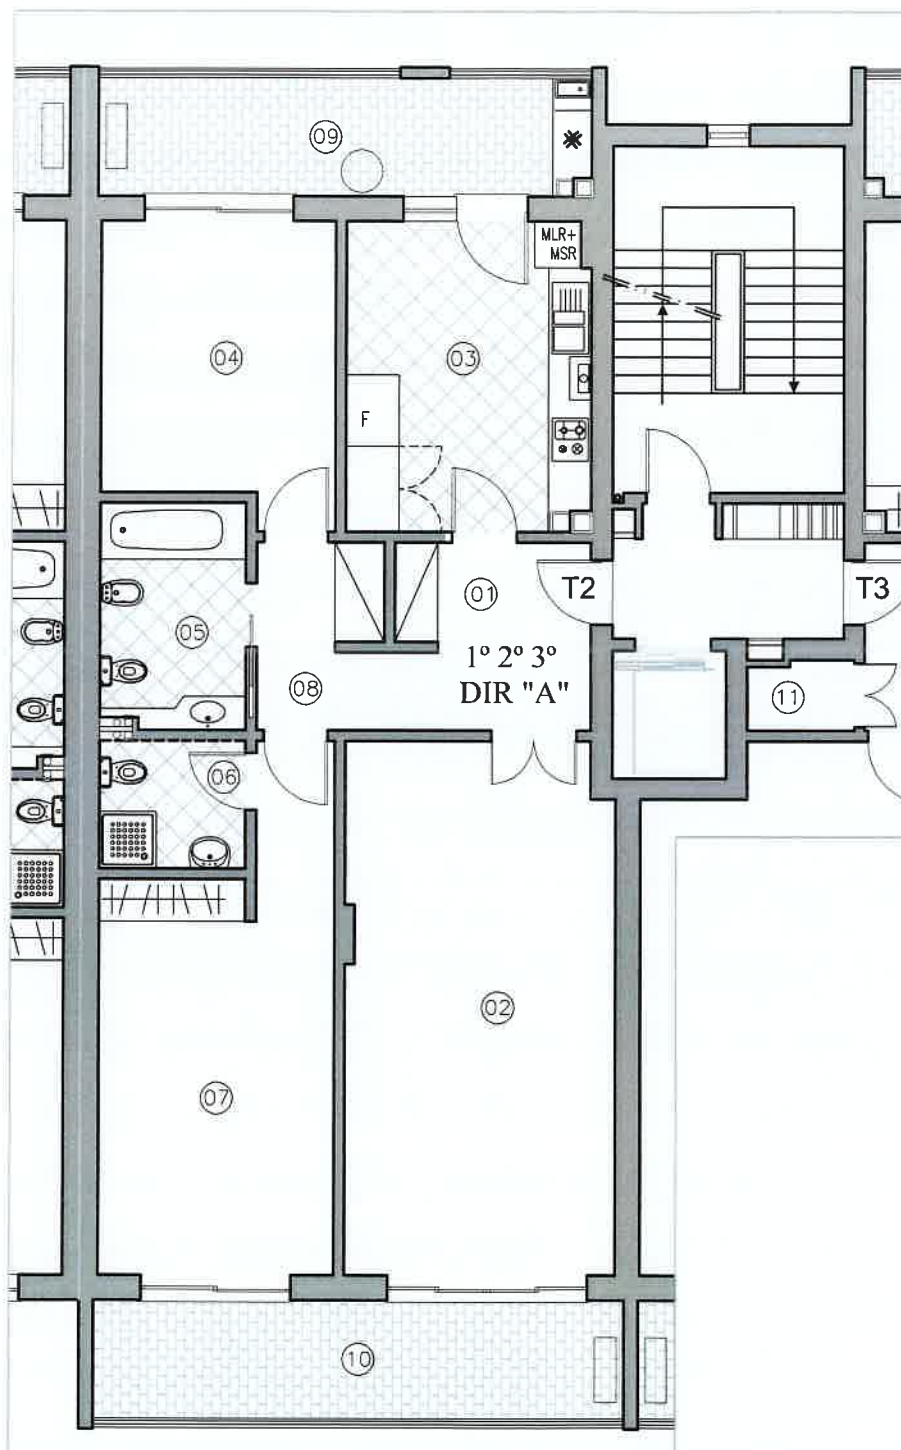


BLOCO "A"

1º, 2º e 3º ANDARES DIR.

01 - VESTÍBULO	05.70 m ²
02 - SALA COMUM.....	28.10 m ²
03 - COZINHA.....	14.85 m ²
04 - QUARTO.....	13.15 m ²
05 - INST. SANITÁRIA.....	06.55 m ²
06 - INST. SANITÁRIA.....	03.60 m ²
07 - QUARTO.....	20.45 m ²
08 - CIRCULAÇÃO.....	06.75 m ²
09 - VARANDA.....	12.35 m ²
10 - VARANDA.....	13.25 m ²

ÁREA DO APARTAMENTO.....115.85 m²

ESTACIONAMENTO - E___

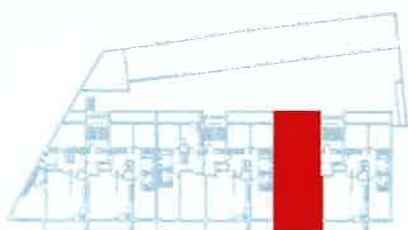


Praceta Dr. Clementino de Brito Pinto, n.º 2C, 8000-327 Faro
telemóvel: 968 050 555 Telef.: 289 828 962

coordenadas 37°01'28.9"N 7°55'52.3"W


JOSÉ VIEGAS & FILHOS, Lda.

917 616 811 - 914 254 094

EDIFÍCIO HABITACIONAL
RUA HUMBERTO PACHECO - LOULÉ

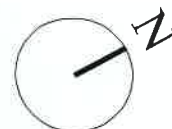

Nota: Folheto publicitário. As áreas indicadas são aproximadas e poderão sofrer alterações durante a construção

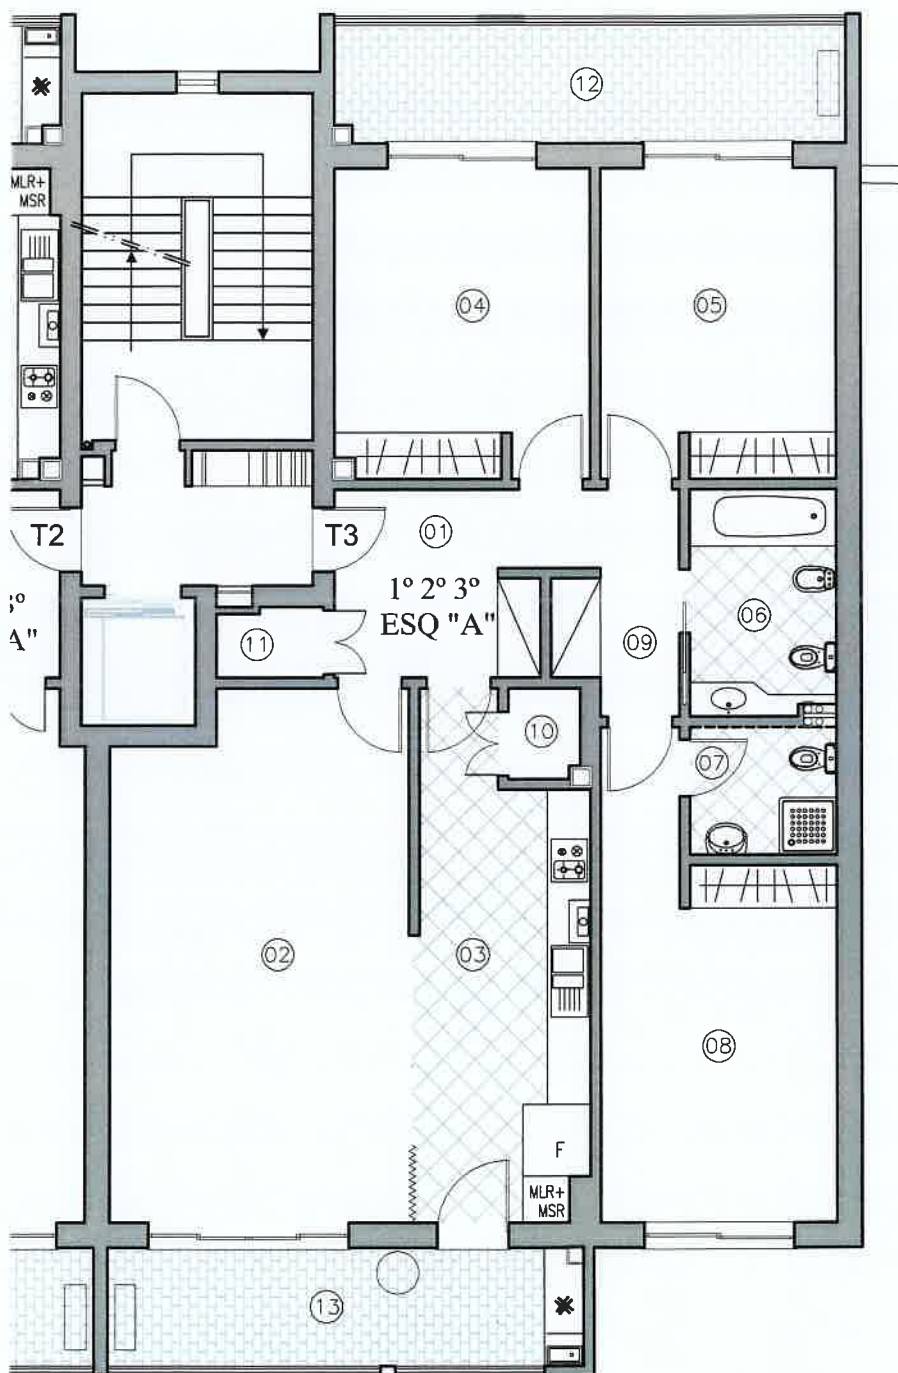


BLOCO "A"

1º, 2º e 3º ANDARES ESQ.

01 - VESTÍBULO	06.55 m ²
02 - SALA COMUM.....	30.55 m ²
03 - COZINHA.....	16.30 m ²
04 - QUARTO.....	15.50 m ²
05 - QUARTO.....	14.35 m ²
06 - INST. SANITÁRIA.....	06.55 m ²
07 - INST. SANITÁRIA.....	03.60 m ²
08 - QUARTO.....	18.65 m ²
09 - CIRCULAÇÃO.....	07.35 m ²
10 - DESPENSA.....	01.35 m ²
11 - ARRUMOS.....	01.00 m ²
12 - VARANDA.....	12.80 m ²
13 - VARANDA.....	11.90 m ²

ÁREA DO APARTAMENTO.....142.90 m²

ESTACIONAMENTO - E____

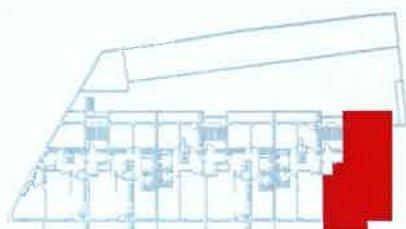

Praceta Dr. Clementino de Brito Pinto, n° 2C, 8000-327 Faro
telemóvel: 968 050 555 Telef.: 289 828 962

coordenadas 37°01'28.9"N 7°55'52.3"W