


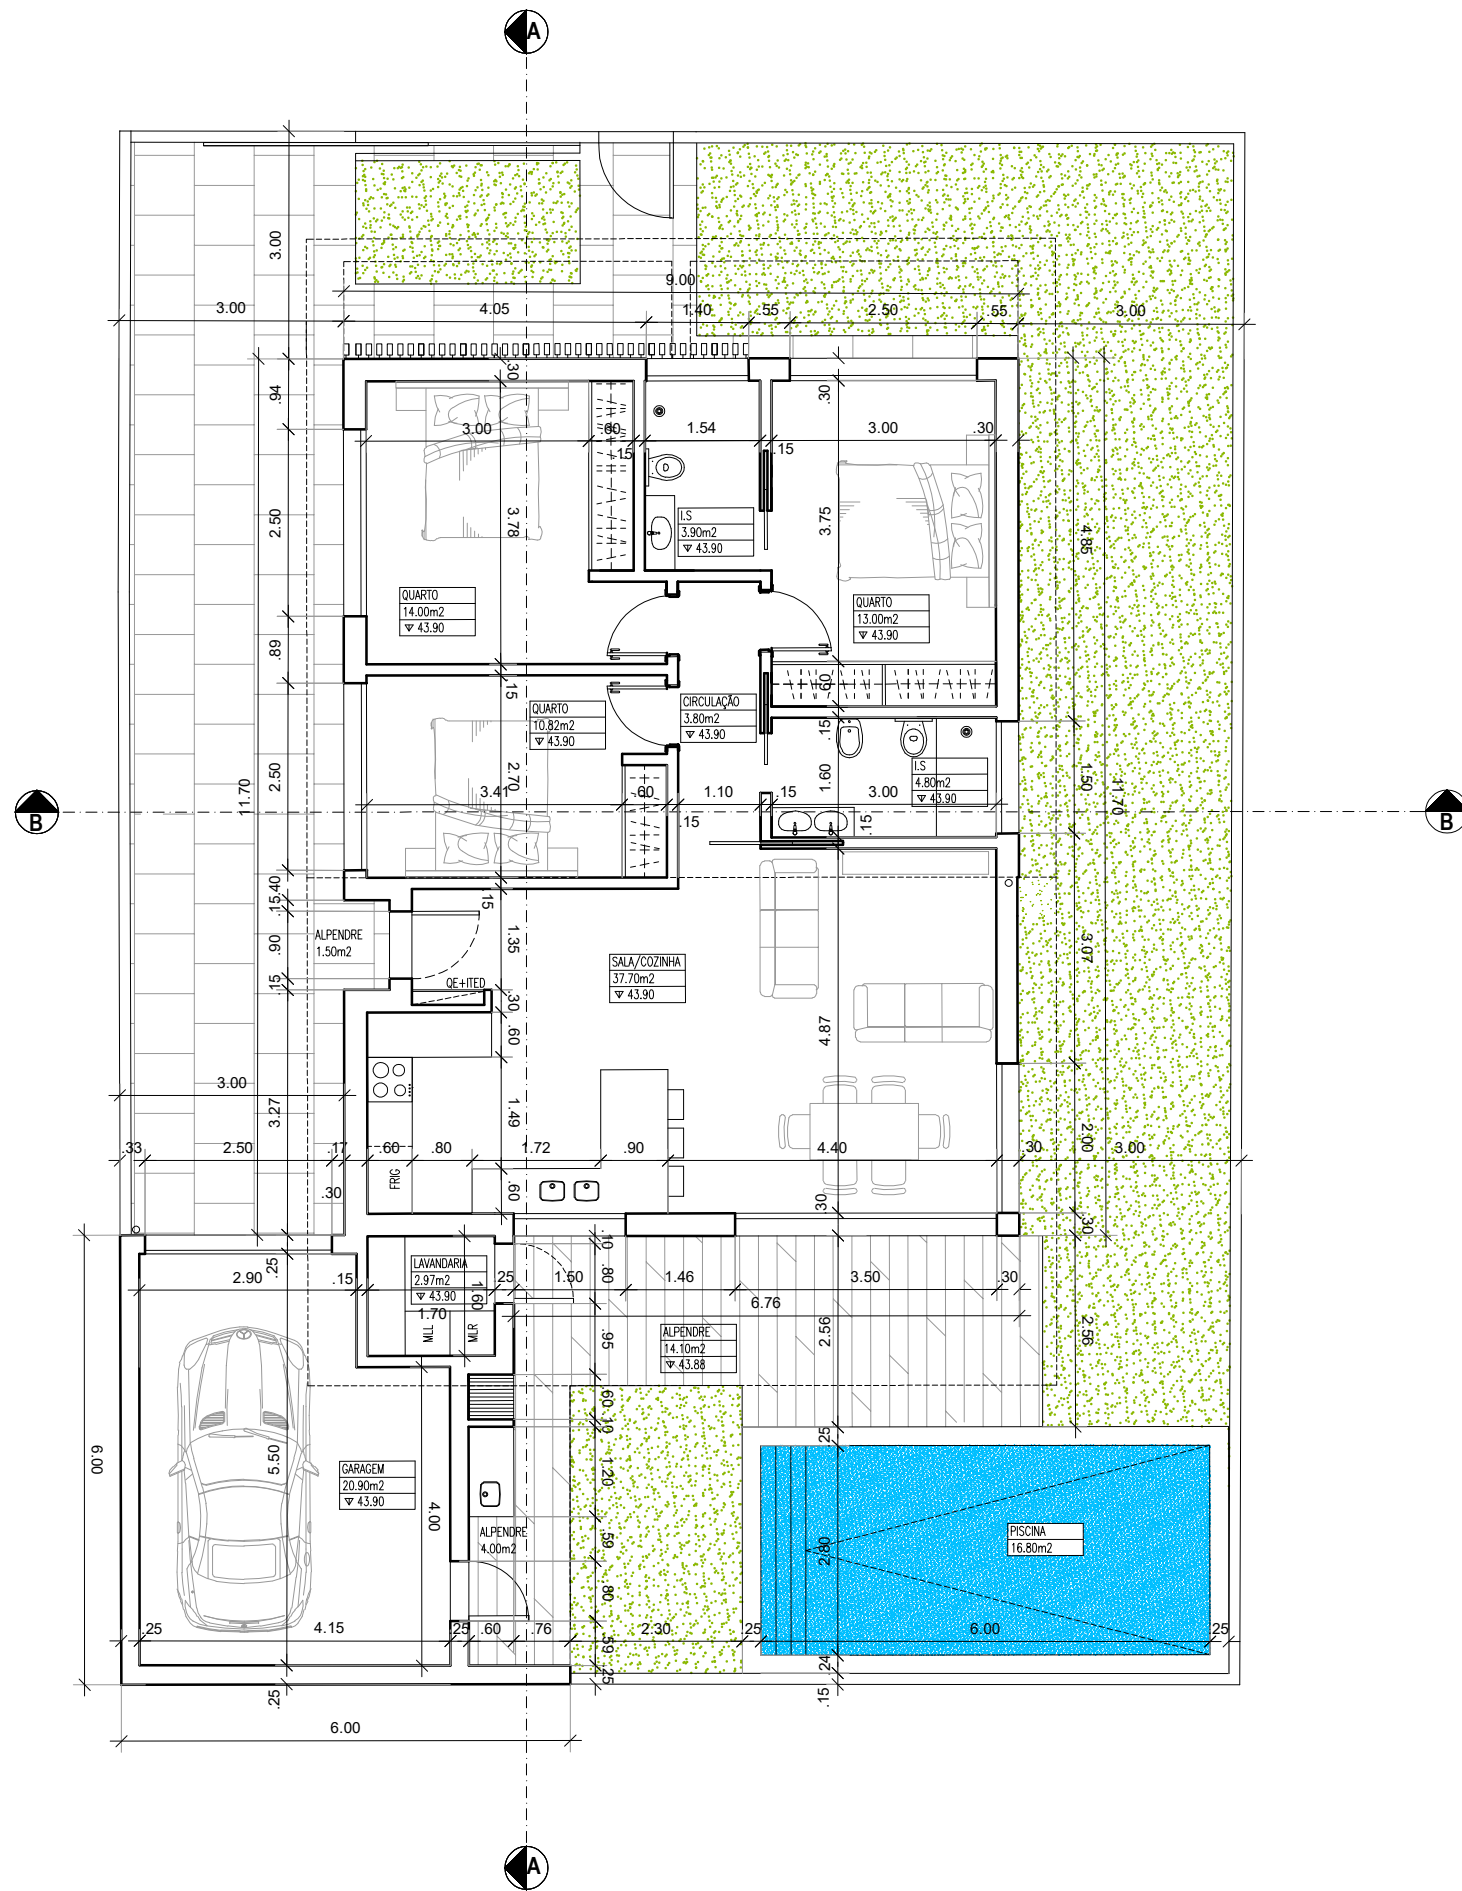

ÁREAS	
ÁREA DO LOTE	315.50m2
Área de Implantação- moradia	105.00m2
Área bruta do anexo	29.00m2
Área da piscina	16.80m2
Área pavimentada exterior	92.15m2
Área permeável	72.55m2
	23.00%

DONO DA OBRA	LOCAL DA OBRA	PROJETO
ROGÉRIO DUARTE ALVES TEIXEIRA	QUINTA DA TORRE MARQUESA I E III LOTE 1209 - PALMELA	Moradia unifamiliar
DESIGNAÇÃO	FASE	ESPECIALIDADE
Planta do Piso 1	Comunicação Prévia	Arquitetura



Rua Luís de Camões 694B
2865-601 - Fernão Ferro
telm: 910301146
mail:geral.arquiteto.helderamador@gmail.com
web:http://arquiteto-helder-caeiro-amador.webnode.pt

PROJ.	DESENHO Nº	REV.
DATA	Março 2025	
ESCALA	1:100	

A. 003 | 0

FORMATO ORIGINAL
A3 420MM X 297MM

ESCALA GRÁFICA
0 1 2