

# PLANTA DE LOCALIZAÇÃO



CARTA MILITAR  
1:25000

Carta Nº **595**


Guia de Receita Nº *1540*

Data: **22 / 04 / 2009**

Silves



D.P.T.L.G. / S.R.L.G.

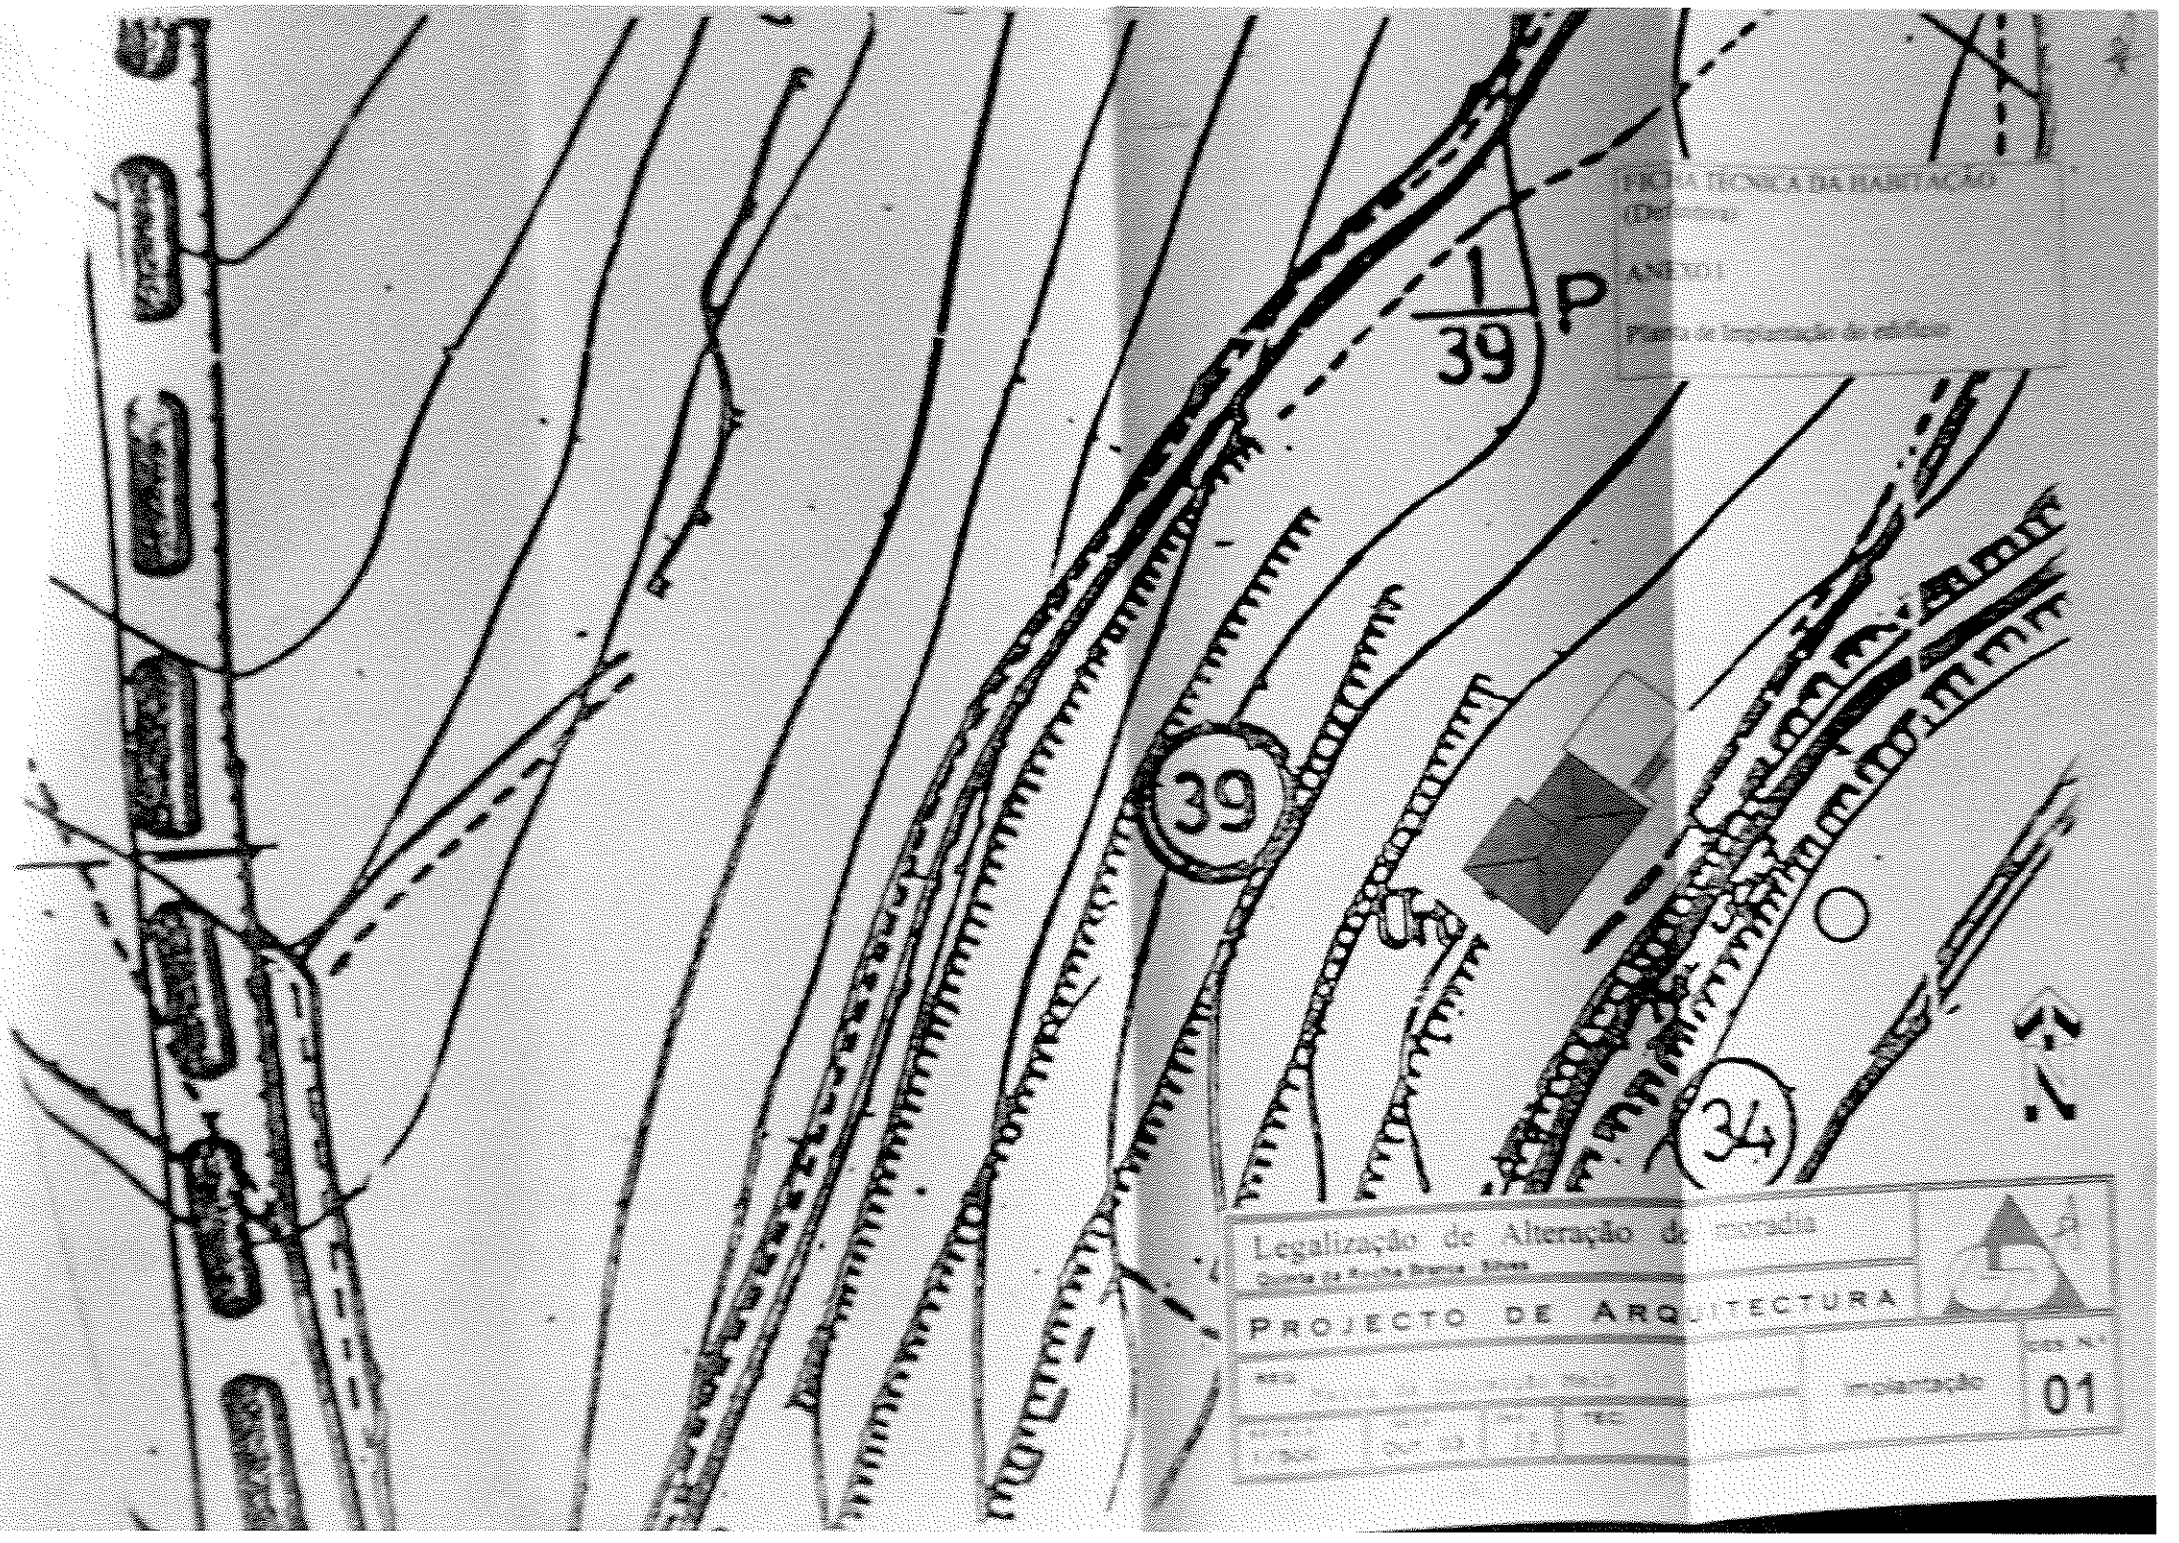

FICHA TÉCNICA DA HABITAÇÃO  
 (Definitiva)  
 ANEXO I  
 Planta de Implantação de edifícios


Legalização de Alteração de moradia <small>contra a FICHA TÉCNICA HABITAÇÃO</small>		
<b>PROJECTO DE ARQUITECTURA</b>		
Nº 10 <small>10/10</small>	Implantação	Folhas nº <b>01</b>

3-2

39 P

39

39

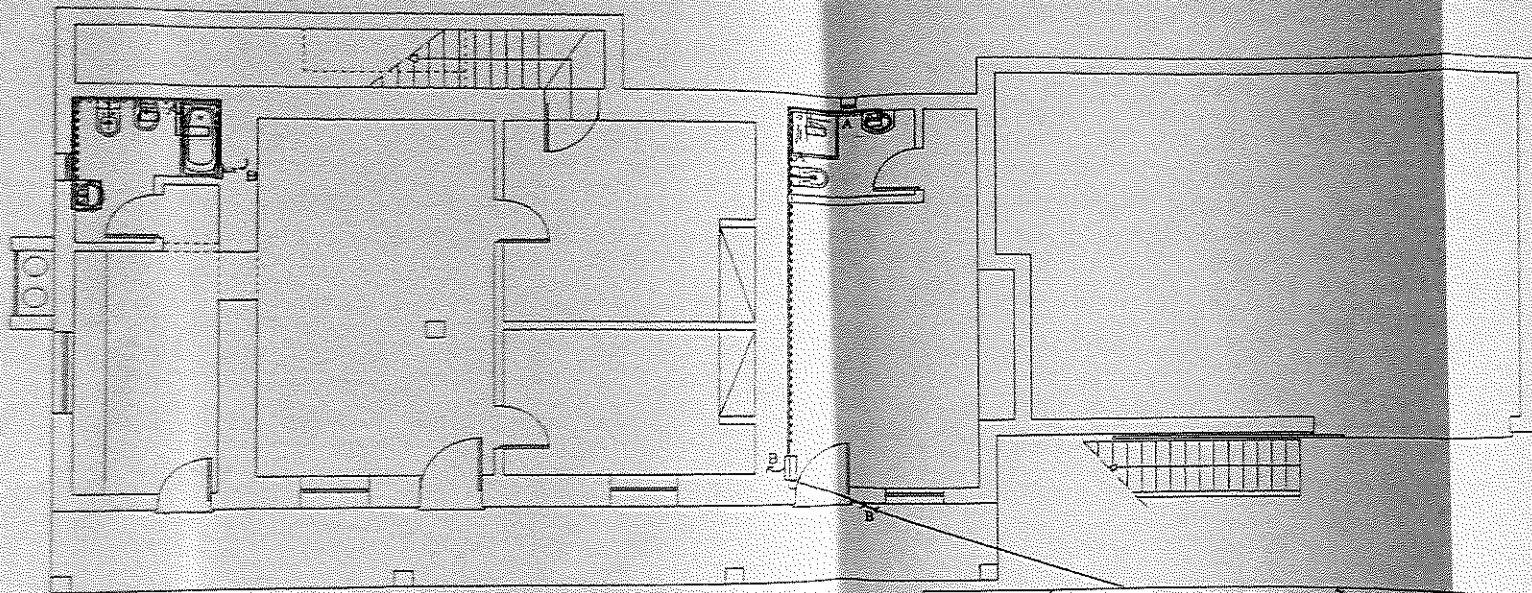

R/Chão

- ▼ Esquentador
- Torneira de segurança
- Dispositivo de utilização
- Rede de águas frias
- Rede de águas quentes

- A - Ø 12mm
- B - Ø 15mm
- C - Ø 25mm
- D - Ø 30mm

FICHA TÉCNICA DA HABITAÇÃO  
(Definitiva)

ANEXO III

Planta simplificada da rede de distribuição de  
Água do fogo

Cisterna

Legalização de Alteração de moradia  
Quinta da Rocha Branca - Silves

PROJECTO REDE DE ÁGUAS


REQ: Maria da Conceição Benevides Cordeiro Carreiro

escala: 1/100

DATA:	DES:	TEC:
	JF	

Planta

DES. N.º

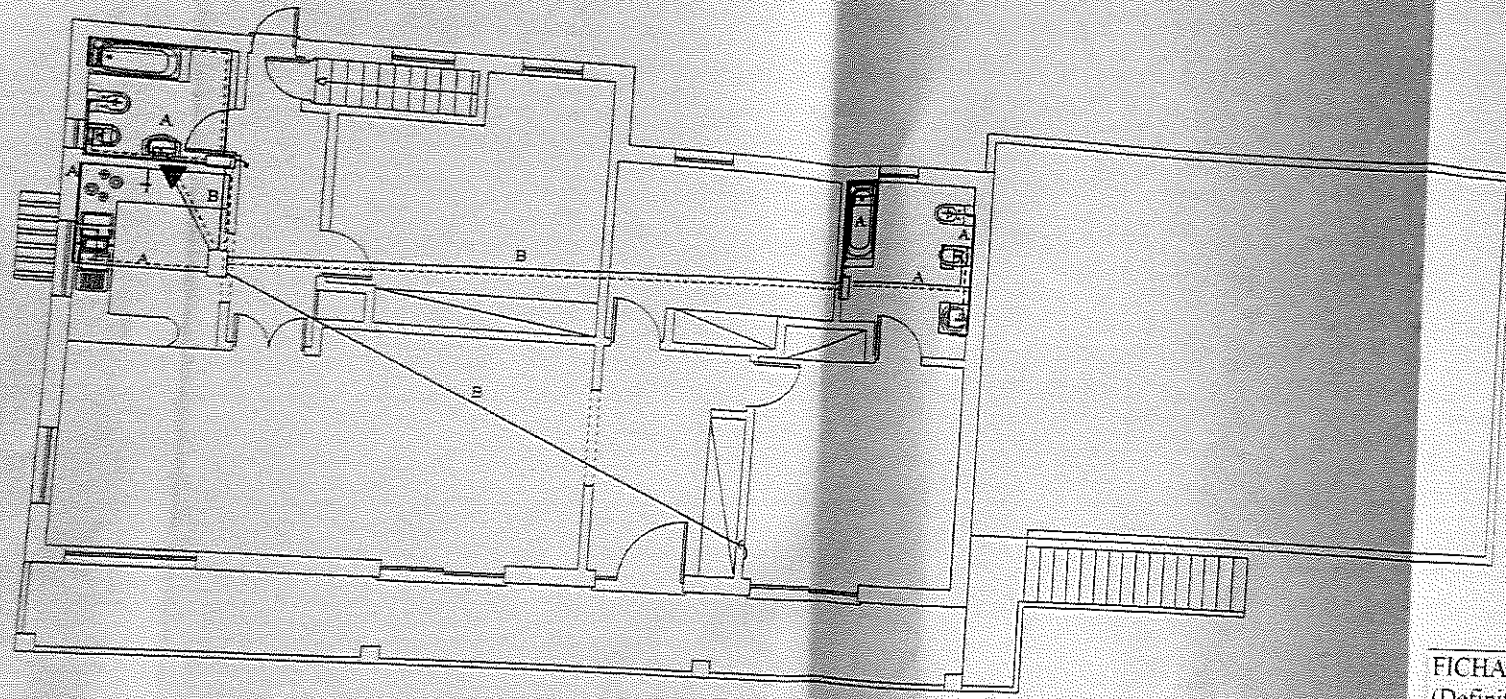

1º Andar


- ▼ Esquentador
  - ⊕ Torneira de segurança
  - ⊕ Dispositivo de utilização
  - Rede de águas frias
  - - - Rede de águas quentes
  - ⊕ SI
- A - Ø 12mm  
 B - Ø 15mm  
 C - Ø 20mm  
 D - Ø 25mm

FICHA TÉCNICA DA HABITAÇÃO  
 (Definitiva)

ANEXO III

Planta simplificada da rede de distribuição de  
 Água do fogo

Legalização de Alteração de moradia			
Quinta da Rocha Branca - Silves			
<b>PROJECTO REDE DE ÁGUAS</b>			
REQ:		Maria da Conceição Benevides Cordeiro Correio	
ESCALA:	DATA:	DES:	TEC:
1/100	MARÇO 06	J.P.	
Planta			DES. N.º
			03

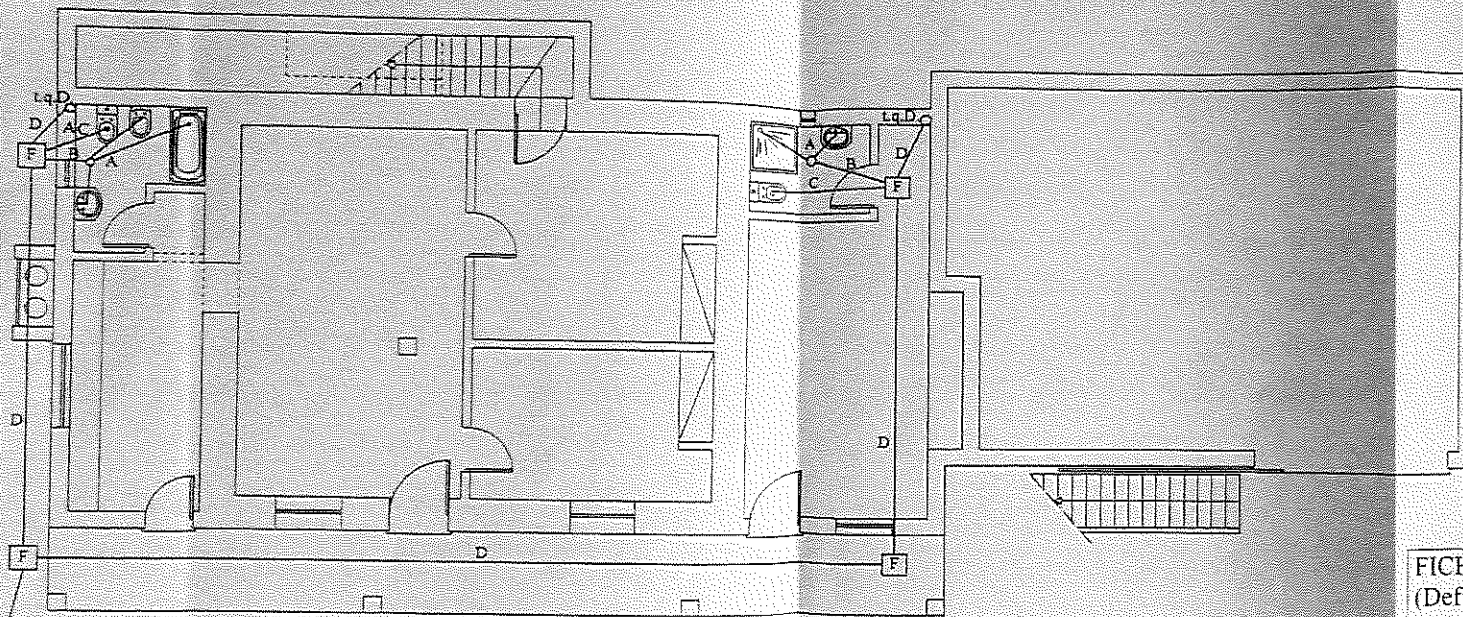

R/Chão

- A - Ø 40mm
- B - Ø 50mm
- C - Ø 60mm
- D - Ø 110mm
- E - Ø 140mm
- F - caixa de visita 50x50
- G - caixa de visita Ø 0.65m

Localização Fossa Sêptica

FICHA TÉCNICA DA HABITAÇÃO  
(Definitiva)

ANEXO IV

Planta simplificada da rede de drenagem de  
águas residuais do fogo

Legalização de Alteração de moradia				
Quinta da Rocha Branca - Silves				
<b>PROJECTO REDE DE ESGOTOS</b>				
REQ:		DES. N.º		
Maria da Conceição Benevides Cordeiro Carreiro				
escala:	data:	des:	TEC:	
1/100		J.F.		
Planta				1