


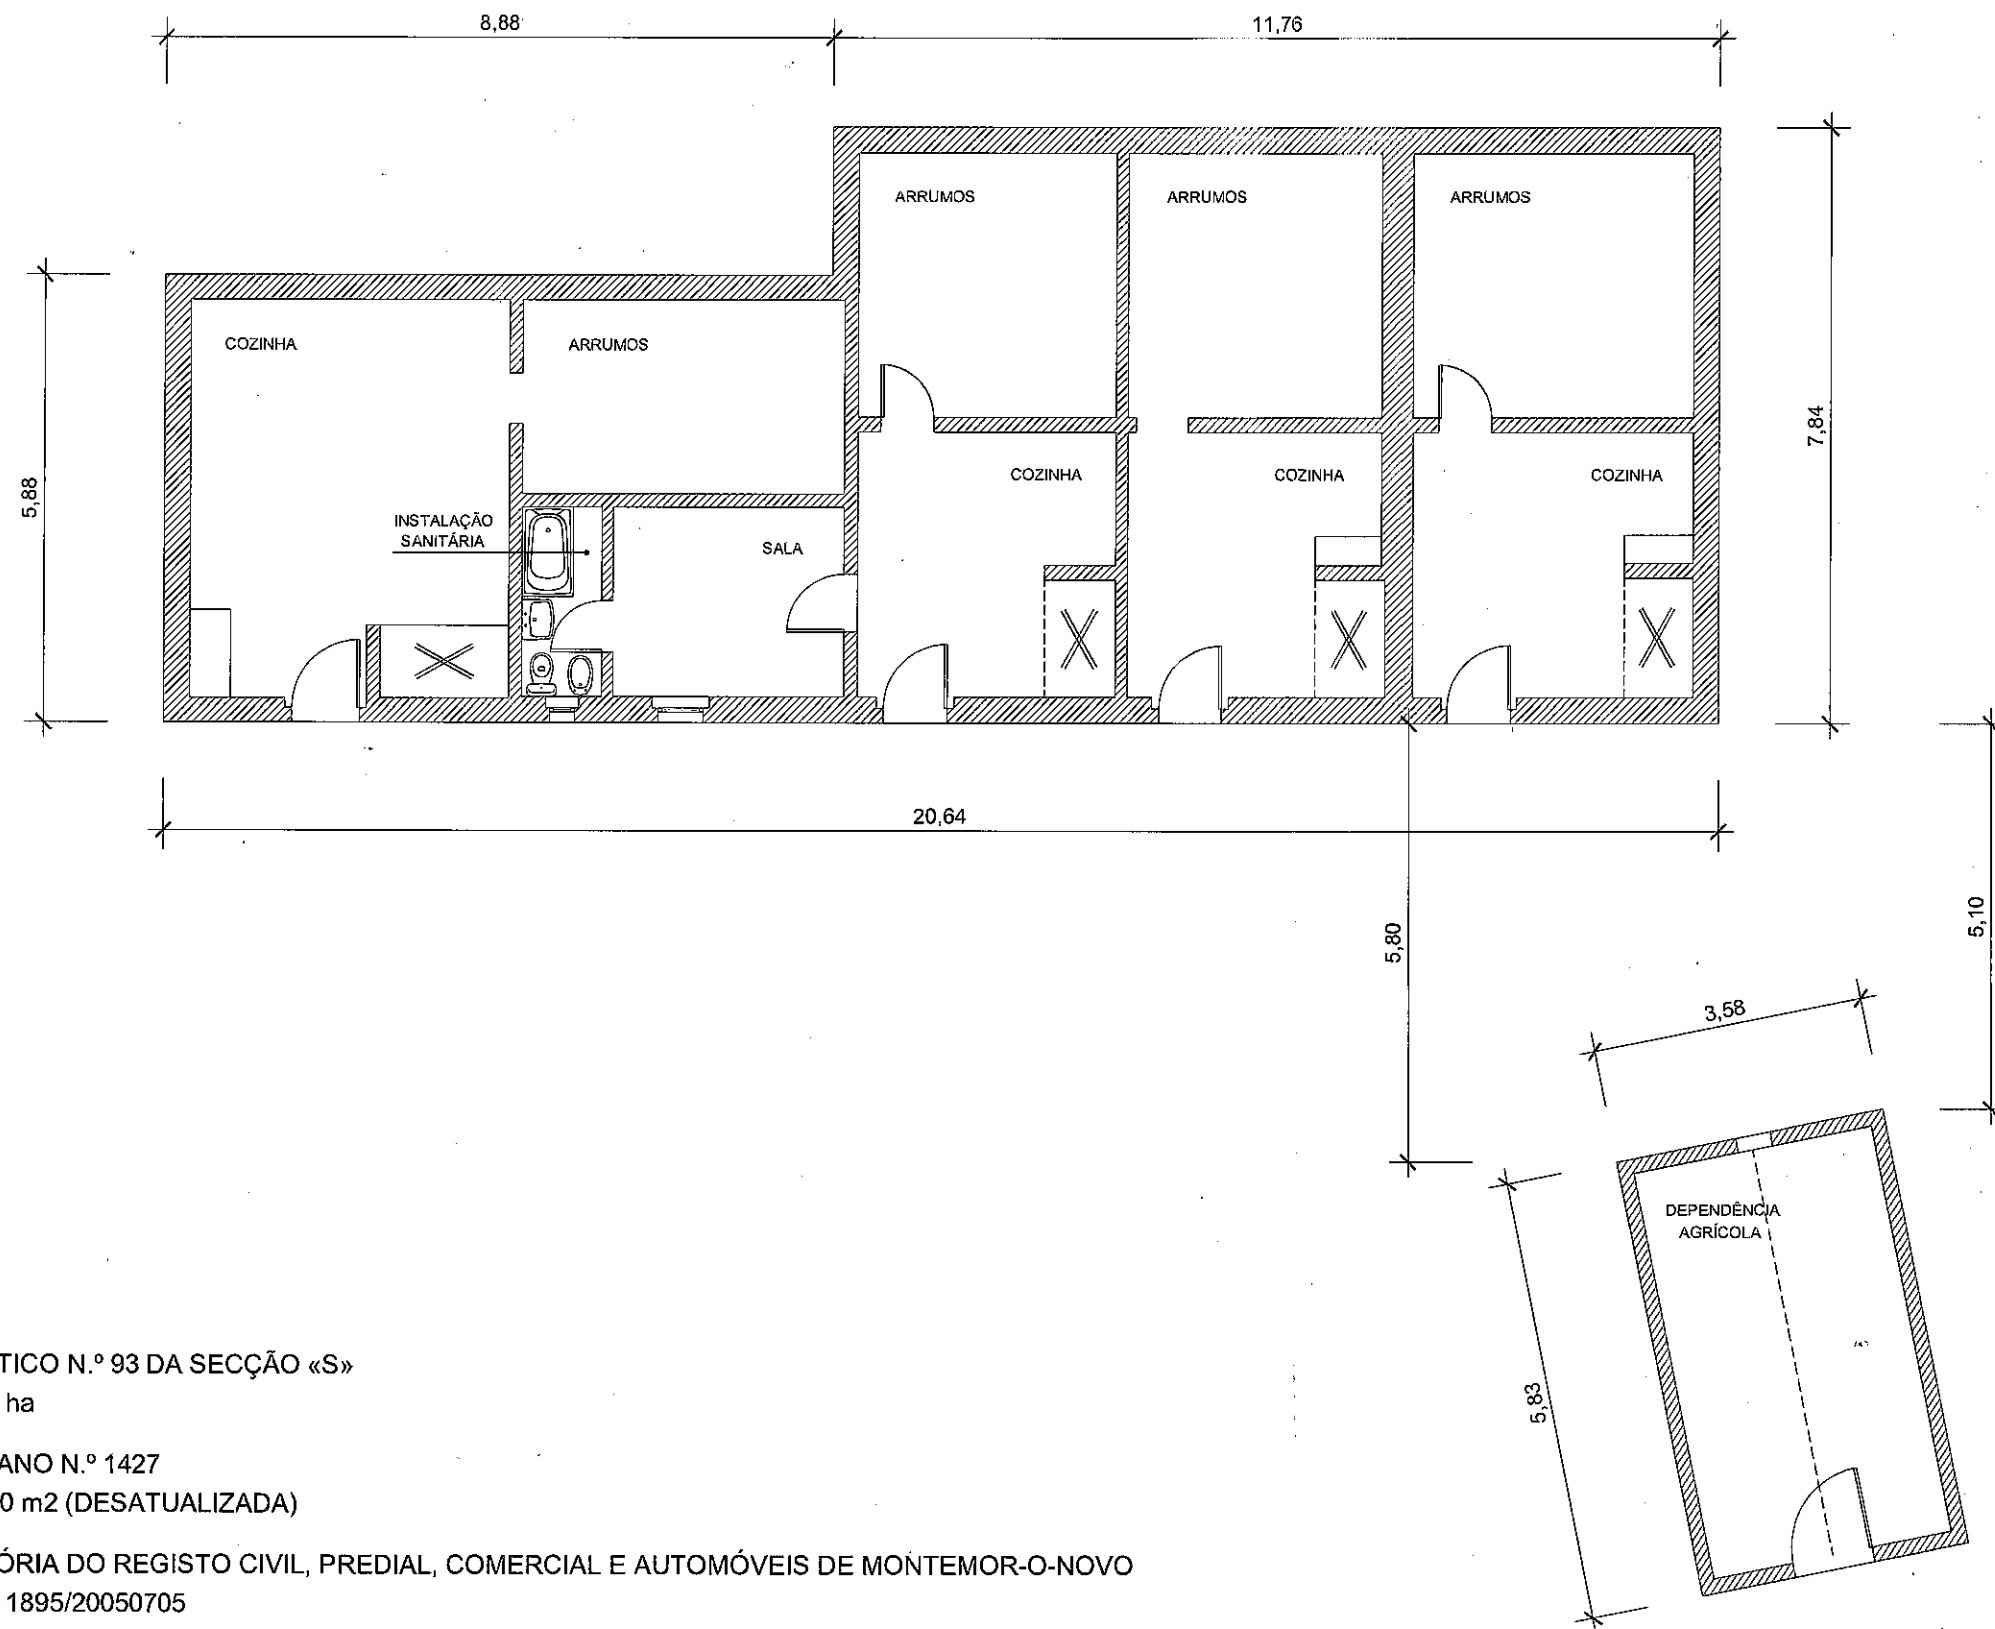

ÁREA BRUTA = 144,41 m²

ÁREA BRUTA = 20,87 m²

ARTIGO RÚSTICO N.º 93 DA SECÇÃO «S»
ÁREA = 1,875 ha

ARTIGO URBANO N.º 1427
ÁREA = 111,00 m² (DESATUALIZADA)

CONSERVATÓRIA DO REGISTO CIVIL, PREDIAL, COMERCIAL E AUTOMÓVEIS DE MONTEMOR-O-NOVO
NA FICHA N.º 1895/20050705

OBRA:	CORREÇÃO DE ÁREAS - IMPOSTO MUNICIPAL SOBRE IMÓVEIS (IMI)	DESIGNAÇÃO: PLANTA DO PISO TÉRREO	
LOCAL:	COURELA DO AZINHAL - REGUENGO - MONTEMOR-O-NOVO - 070612		
REQUERENTE:	CABEÇA DE CASAL DA HERANÇA DE MANUEL JOSÉ BARRADAS		
O TÉCNICO N.º	DATA:	2023-07-11	ESCALAS: 1:100
			DES. N.º 01