


25

PROPRIEDADE HORIZONTAL

REQUERENTE
ALVARO MORAIS FERREIRA e outros
escala 1/100



1º ANDAR	DIRº	FRACÇÃO D
	ESQº	" E
2º ANDAR	DIRº	" F
	ESQº	" G
3º ANDAR	DIRº	" H
	ESQº	" I
4º ANDAR	DIRº	" J
	ESQº	" L

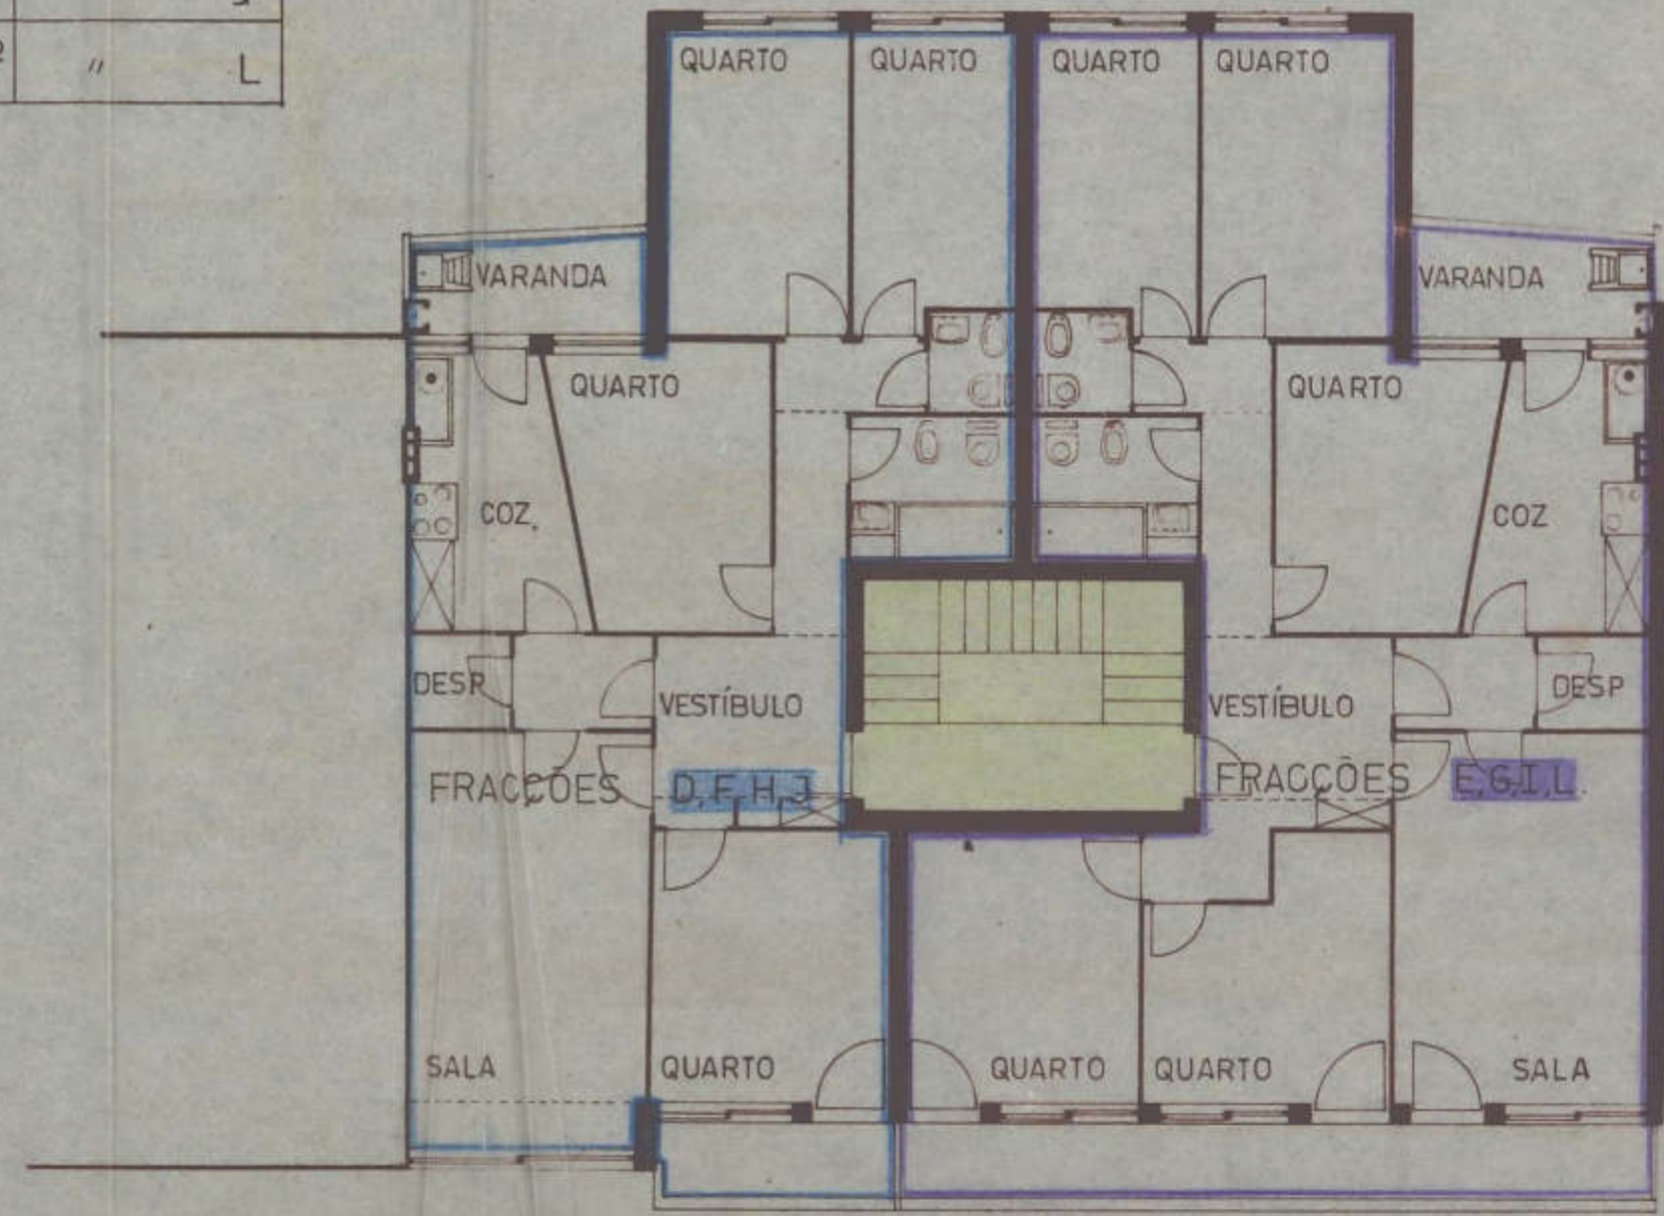

PLANTA DO 1º, 2º, 3º e 4º ANDAR