


Extrato da Planta de Ordenamento (01) - Classificação e qualificação do solo -

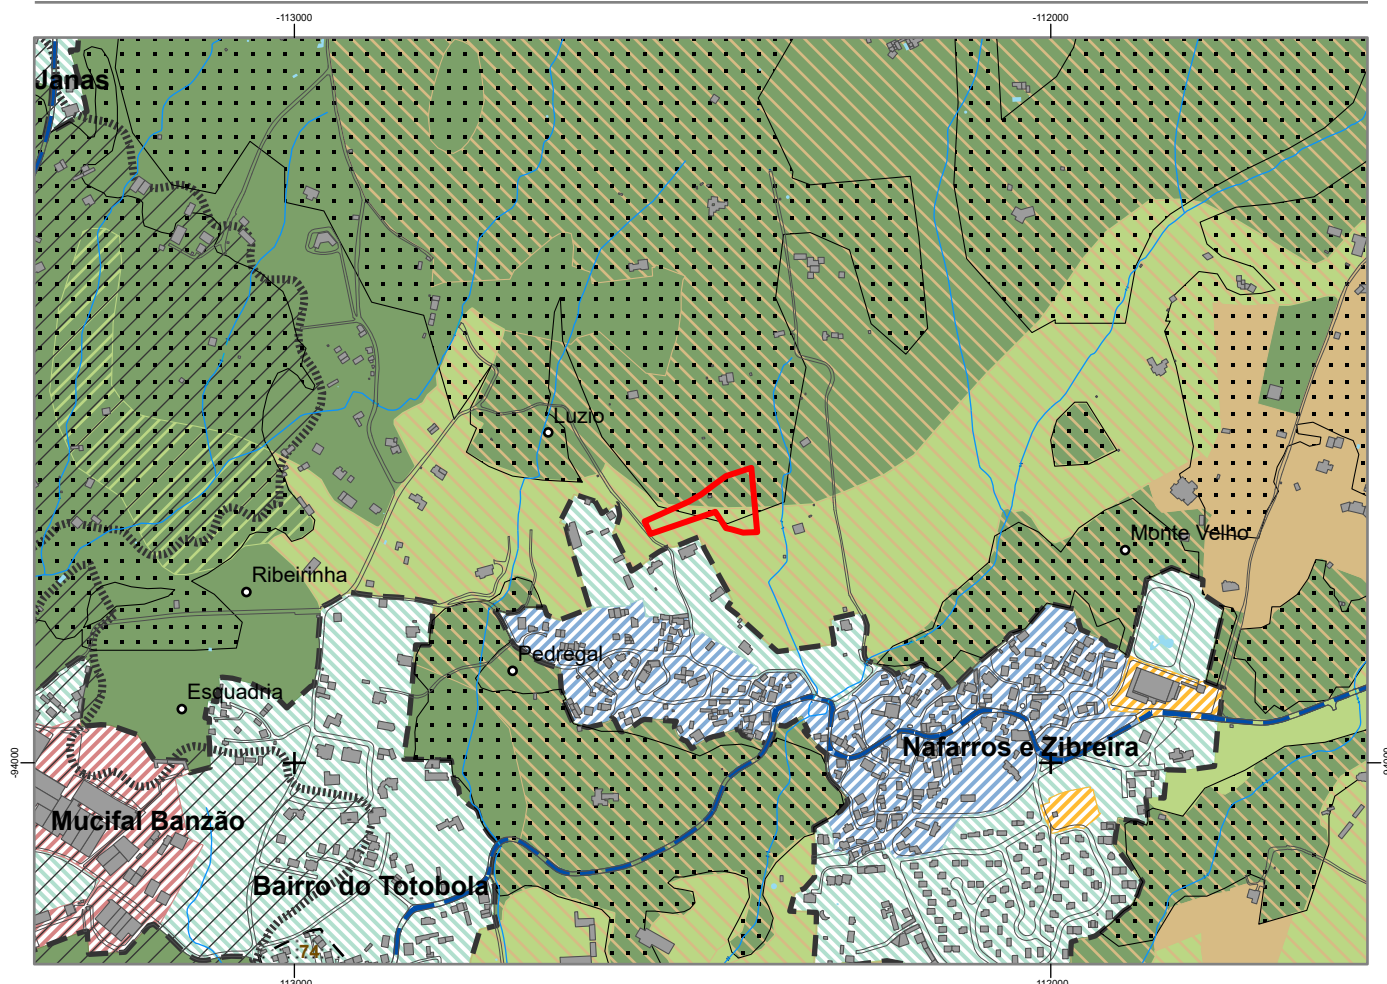

Legenda

Limites administrativos (CAOP 2018)

Limites dos Programas Especiais em vigor

Programa de ordenamento do Parque Natural Sintra Cascais

Programa da orla costeira Alcabça - Cabo Espichel

Limite dos Planos Territoriais em vigor

Planos Territoriais em vigor

Espaços Canais

Nível I - Rede estruturante

Itinerários Complementares (IC) que integram a Rede Nacional de Autoestradas (RNA)

Nível II - Rede de distribuição principal

Distribuidora Principal de 1.º nível

Estradas Regionais (ER)

Estradas Nacionais (EN)

Distribuidora Principal de 2.º nível

Estradas Nacionais desclassificadas que ainda não passaram para a posse do município

Nível III - Rede de distribuição secundária

Estradas Nacionais desclassificadas sob jurisdição da Câmara Municipal

Estradas Municipais (EM)

Vias Propostas

Rede Ferroviária

Ferrovias

Bens culturais com interesse patrimonial

Património Arquitetónico

Património Arquitetónico - Linha do Elétrico

Património Arqueológico

Áreas de sensibilidade arqueológica

Áreas de sensibilidade arqueológica elevada

Áreas de sensibilidade arqueológica

Património geológico

Geomonumentos

Grutas

Miradouros

Habitats

Habitats

Faixas de salvaguarda na orla costeira

Limite da orla costeira

Faixa de salvaguarda para o mar

Faixa de salvaguarda para terra - nível I e II

Áreas de instabilidade potencial

Faixa de salvaguarda ao galgamento, inundação e erosão costeira - nível I

Faixa de salvaguarda ao galgamento, inundação e erosão costeira - nível II

Informação complementar

Perímetro Urbano

U.O.P.G.

Núcleos Históricos

Áreas potenciais para exploração de recursos geológicos

Áreas potenciais para a vinicultura

Áreas de proteção total dos espaços naturais

Bacias de retenção

Zonas Ameaçadas pelas Cheias e Zonas Adjacentes

Classificação e qualificação do solo

Qualificação do solo rústico

Espaços naturais 1

Espaços naturais 2

Espaços naturais 3

Espaços florestais 1

Espaços florestais 2

Espaços agrícolas

Espaços de equipamentos e infraestruturas

Espaços de ocupação turística

Espaços de atividades industriais

Espaços de exploração de recursos geológicos

Agglomerado rural

Qualificação do solo urbano

Espaços centrais

Espaços habitacionais 1

Espaços habitacionais 2

Espaços urbanos de baixa densidade

Espaços de atividades económicas

Espaços de uso especial - Espaços turísticos

Espaços de uso especial - Equipamentos

Espaços de uso especial - Infraestruturas estruturantes

Espaços verdes urbanos

Classificação no âmbito do Regulamento Geral do Ruido


Decreto-Lei n.º 9/2007, de 17 de janeiro

Zonas mistas

Solo rústico - Aglomerados rurais, Espaços de equipamentos e infraestruturas e Espaços de ocupação turística
Solo urbano - Espaços centrais, Espaços habitacionais 1 e 2, Espaços urbanos de baixa densidade, Esp. de atividades económicas, Espaços de uso especial (turísticos, equipamentos e infraestruturas estruturantes) e Espaços verdes urbanos

A delimitação indicada na presente peça desenhada é da inteira responsabilidade do requerente

O presente extrato de peça desenhada enquadra-se no âmbito do direito à informação e não substitui a consulta dos originais publicados

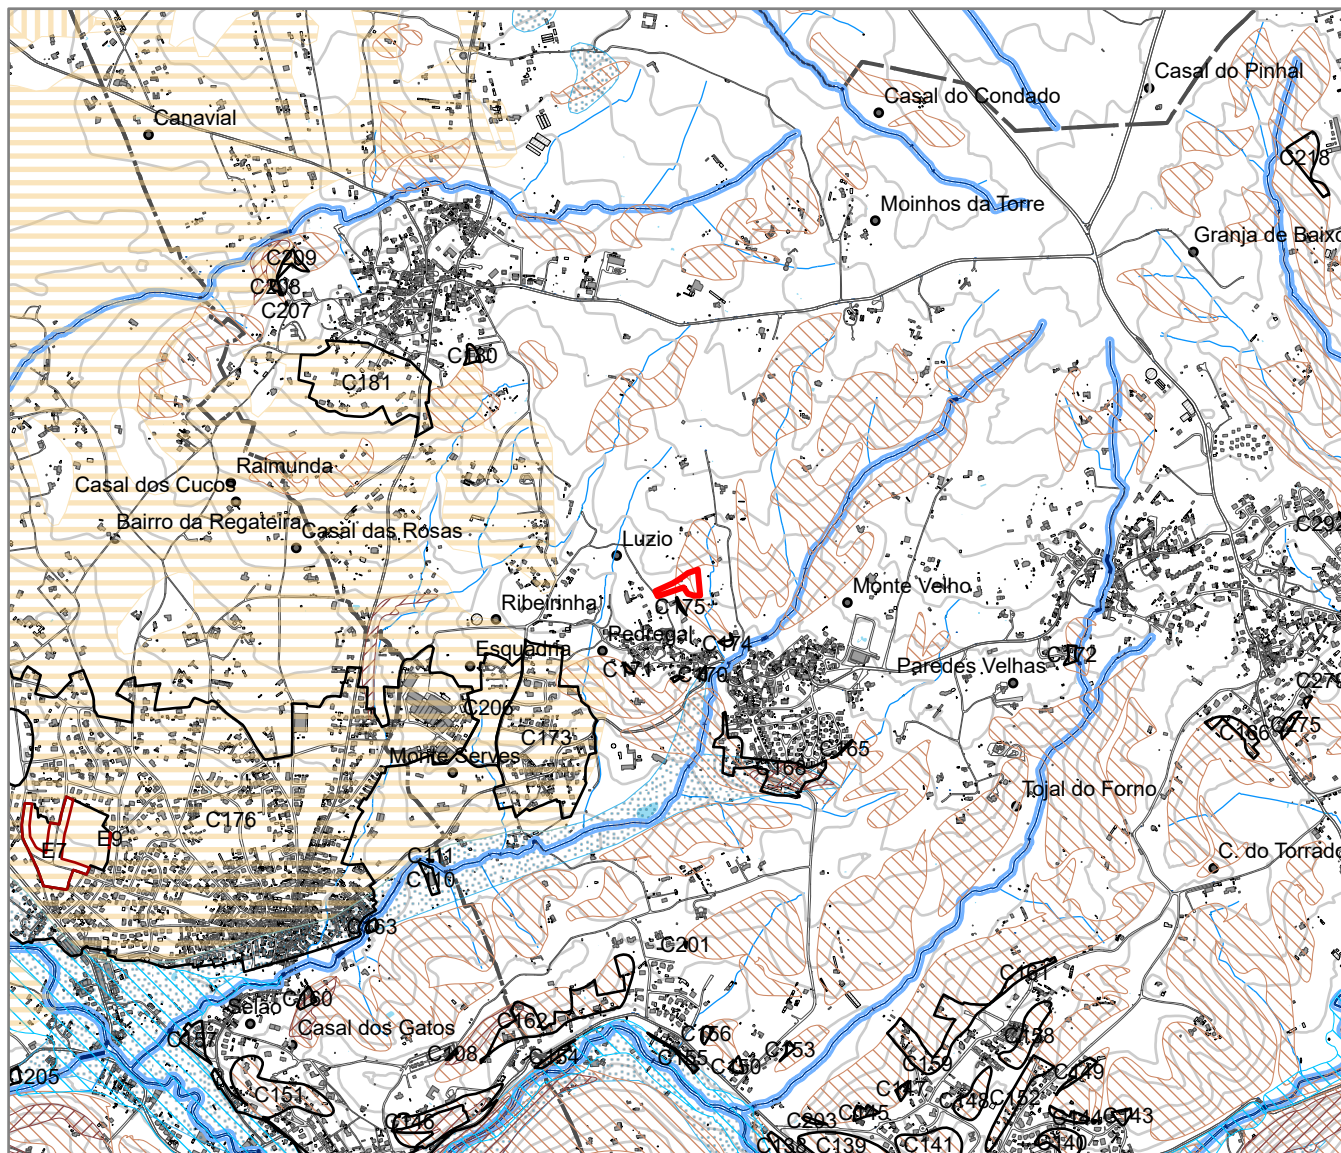

LEGENDA

 Limites administrativos (CAOP 2018)

Áreas excluídas

-  C - Áreas excluídas efetivamente já comprometidas
-  E - Áreas excluídas para a satisfação de carências existentes

REN - RESERVA ECOLÓGICA NACIONAL

Áreas de proteção do litoral

-  Faixa terrestre de proteção costeira
-  Praias
-  Faixa marítima de proteção costeira
-  Ilheus e rochedos emersos no mar

Dunas costeiras e dunas fósseis

-  Dunas fósseis
-  Dunas costeiras
-  Dunas costeiras litorais
-  Dunas costeiras interiores

Arribas e respetivas faixas de proteção

-  Arribas
-  Faixa de proteção ao sopé da arriba
-  Faixa de proteção à crista da arriba

Áreas de prevenção de riscos naturais

-  Zonas ameaçadas pelas cheias
-  Zonas ameaçadas pelo mar
-  Áreas de instabilidade de vertentes
-  Áreas de elevado risco de erosão hídrica do solo

Áreas relevantes para a sustentabilidade do ciclo hidrológico terrestre

Cursos de água e respetivos leitos e margens

-  Leitos
-  A céu aberto
-  Canalizados
-  Margens
-  Margens dos cursos de água

Lagoas e lagos e respetivos leitos, margens e faixas de proteção

-  Leito de Lagoa (Lagoa Azul)
-  Margem das lagoas e lagos
-  Faixa de proteção das lagoas e lagos


Albufeiras que contribuem para a conectividade e coerência ecológica da REN, bem como os respetivos leitos, margens e faixas de proteção

-  Leito de Albufeira (Albufeira do Rio da Mula)
-  Margem das albufeiras
-  Faixa de proteção das albufeiras

-  Áreas estratégicas de infiltração e de proteção e recarga de aquíferos

A delimitação indicada na presente peça desenhada é da inteira responsabilidade do requerente


O presente extrato de peça desenhada enquadra-se no âmbito do direito à informação e não substitui a consulta dos originais publicados

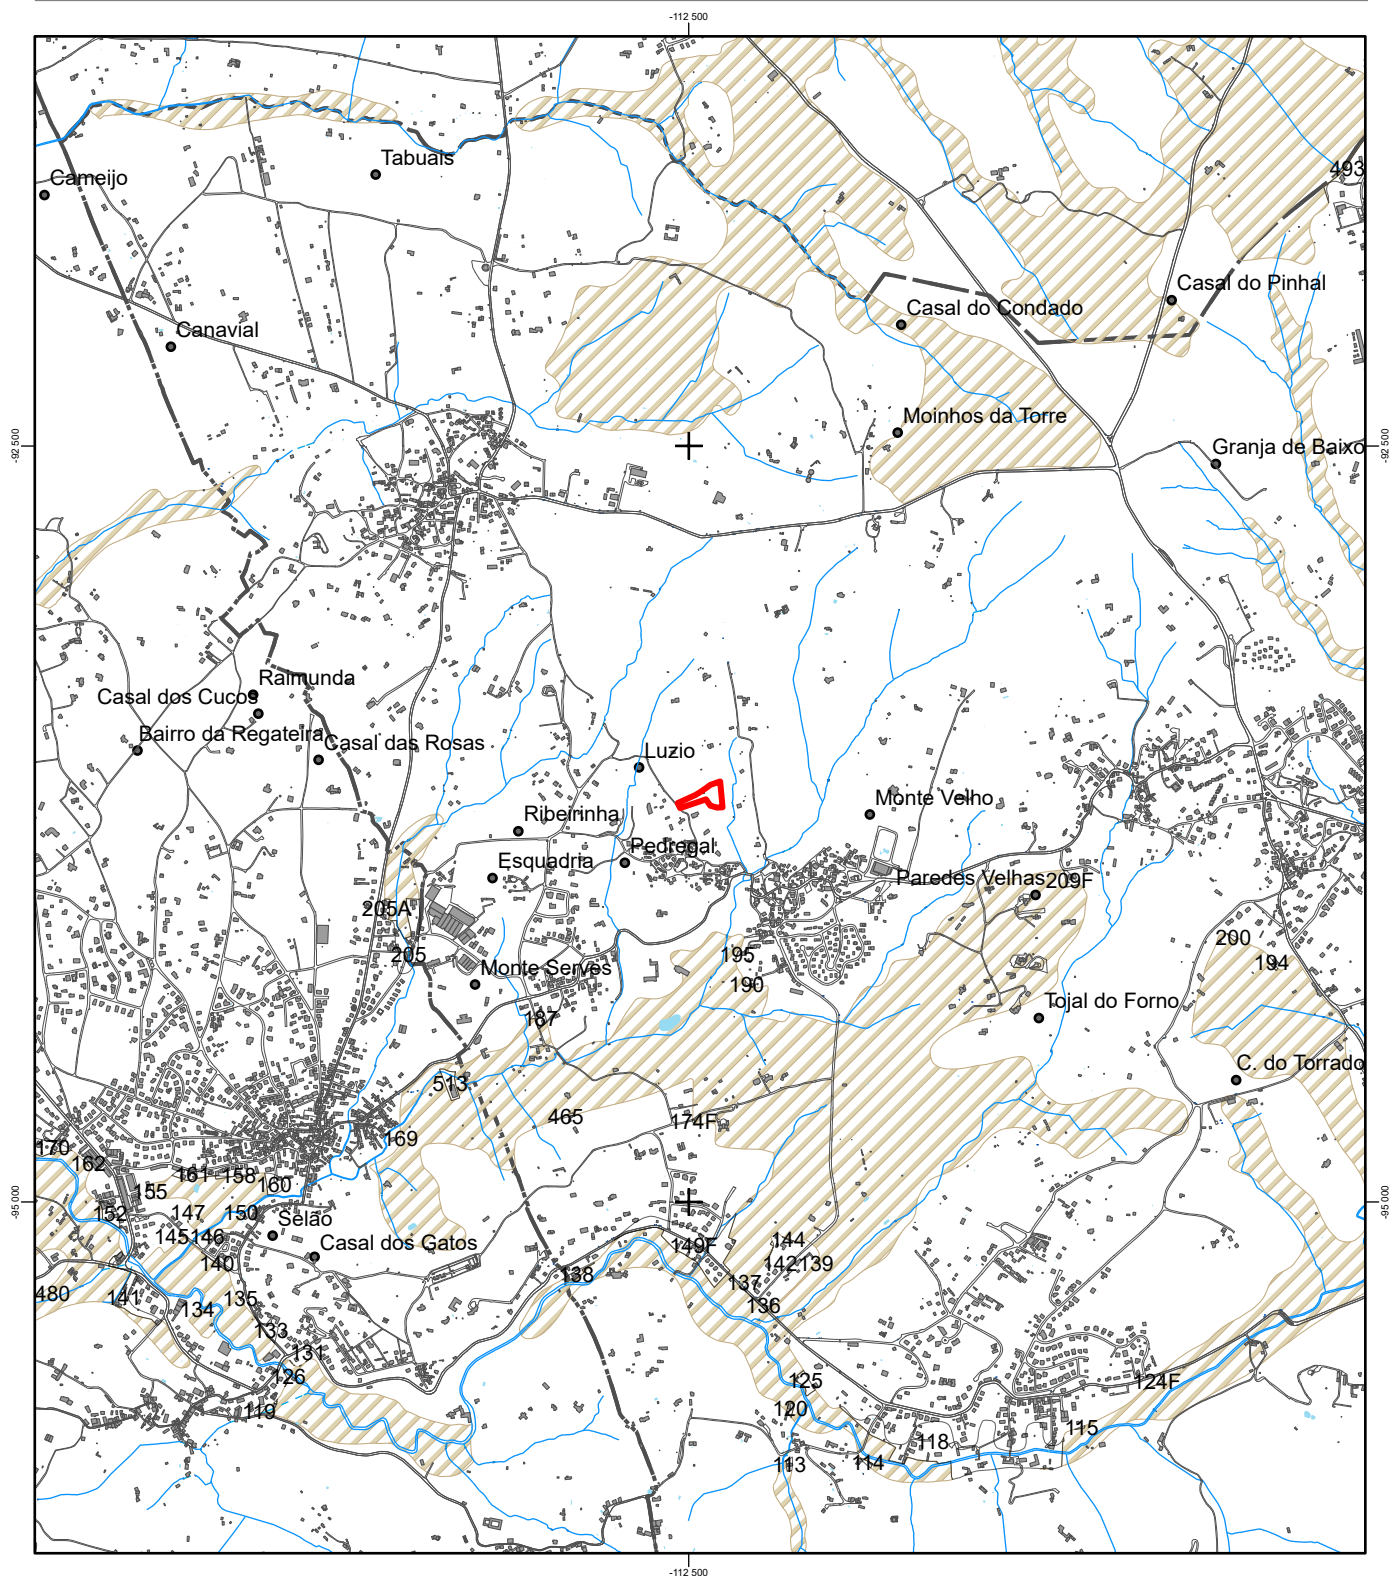

Legenda

-  Limites administrativos (CAOP 2018)
-  N.º do polígono de exclusão
-  Reserva Agrícola Nacional

A delimitação indicada na presente peça desenhada é da inteira responsabilidade do requerente
O presente extrato de peça desenhada enquadra-se no âmbito do direito à informação e não substitui a consulta dos originais publicados

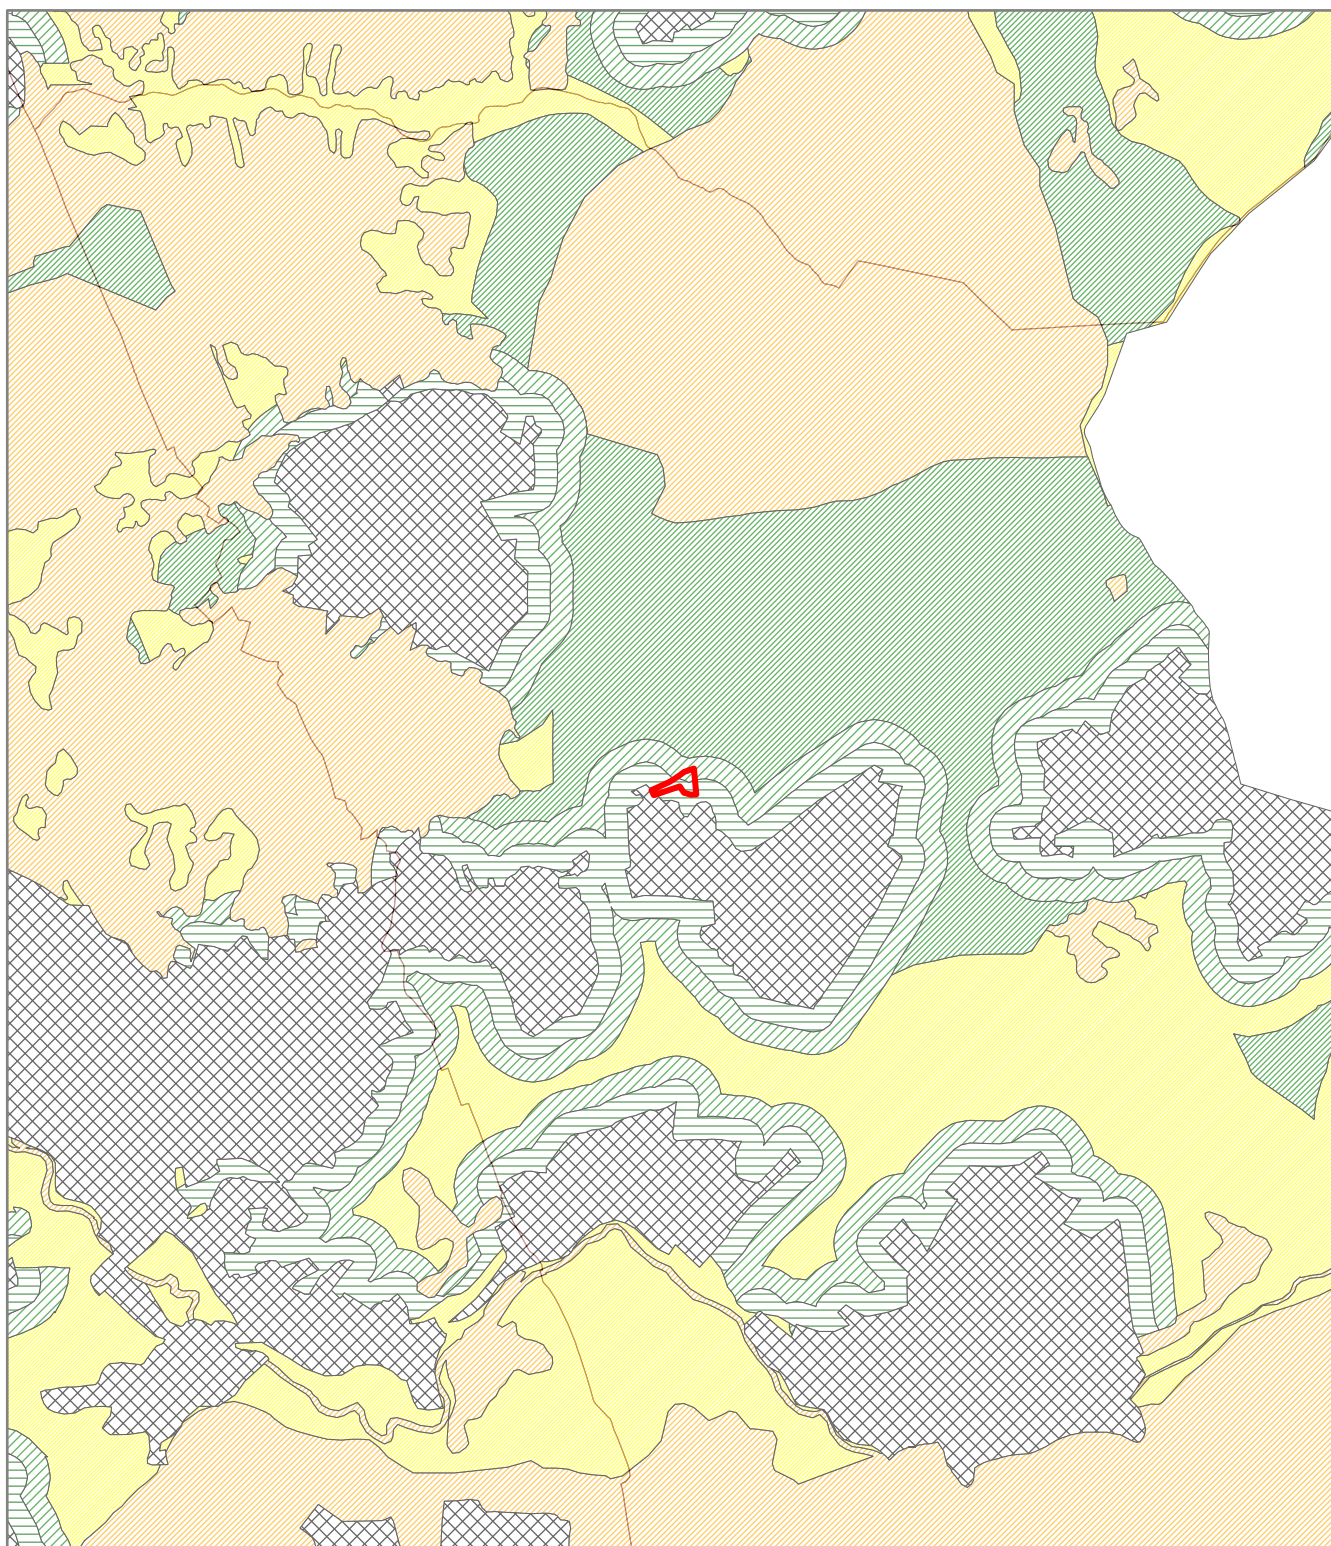


Legenda:

 Áreas Urbanas	 Área de Protecção Total	 Área de Protecção Parcial tipo II	 Área de Protecção Complementar do tipo II
 Área de Uso Turístico	 Área de Protecção Parcial tipo I	 Área de Protecção Complementar do tipo I	 Área de Protecção Complementar do tipo III

A delimitação indicada na presente peça desenhada é da inteira responsabilidade do requerente

O presente extrato de peça desenhada enquadra-se no âmbito do direito à informação e não substitui a consulta dos originais publicados

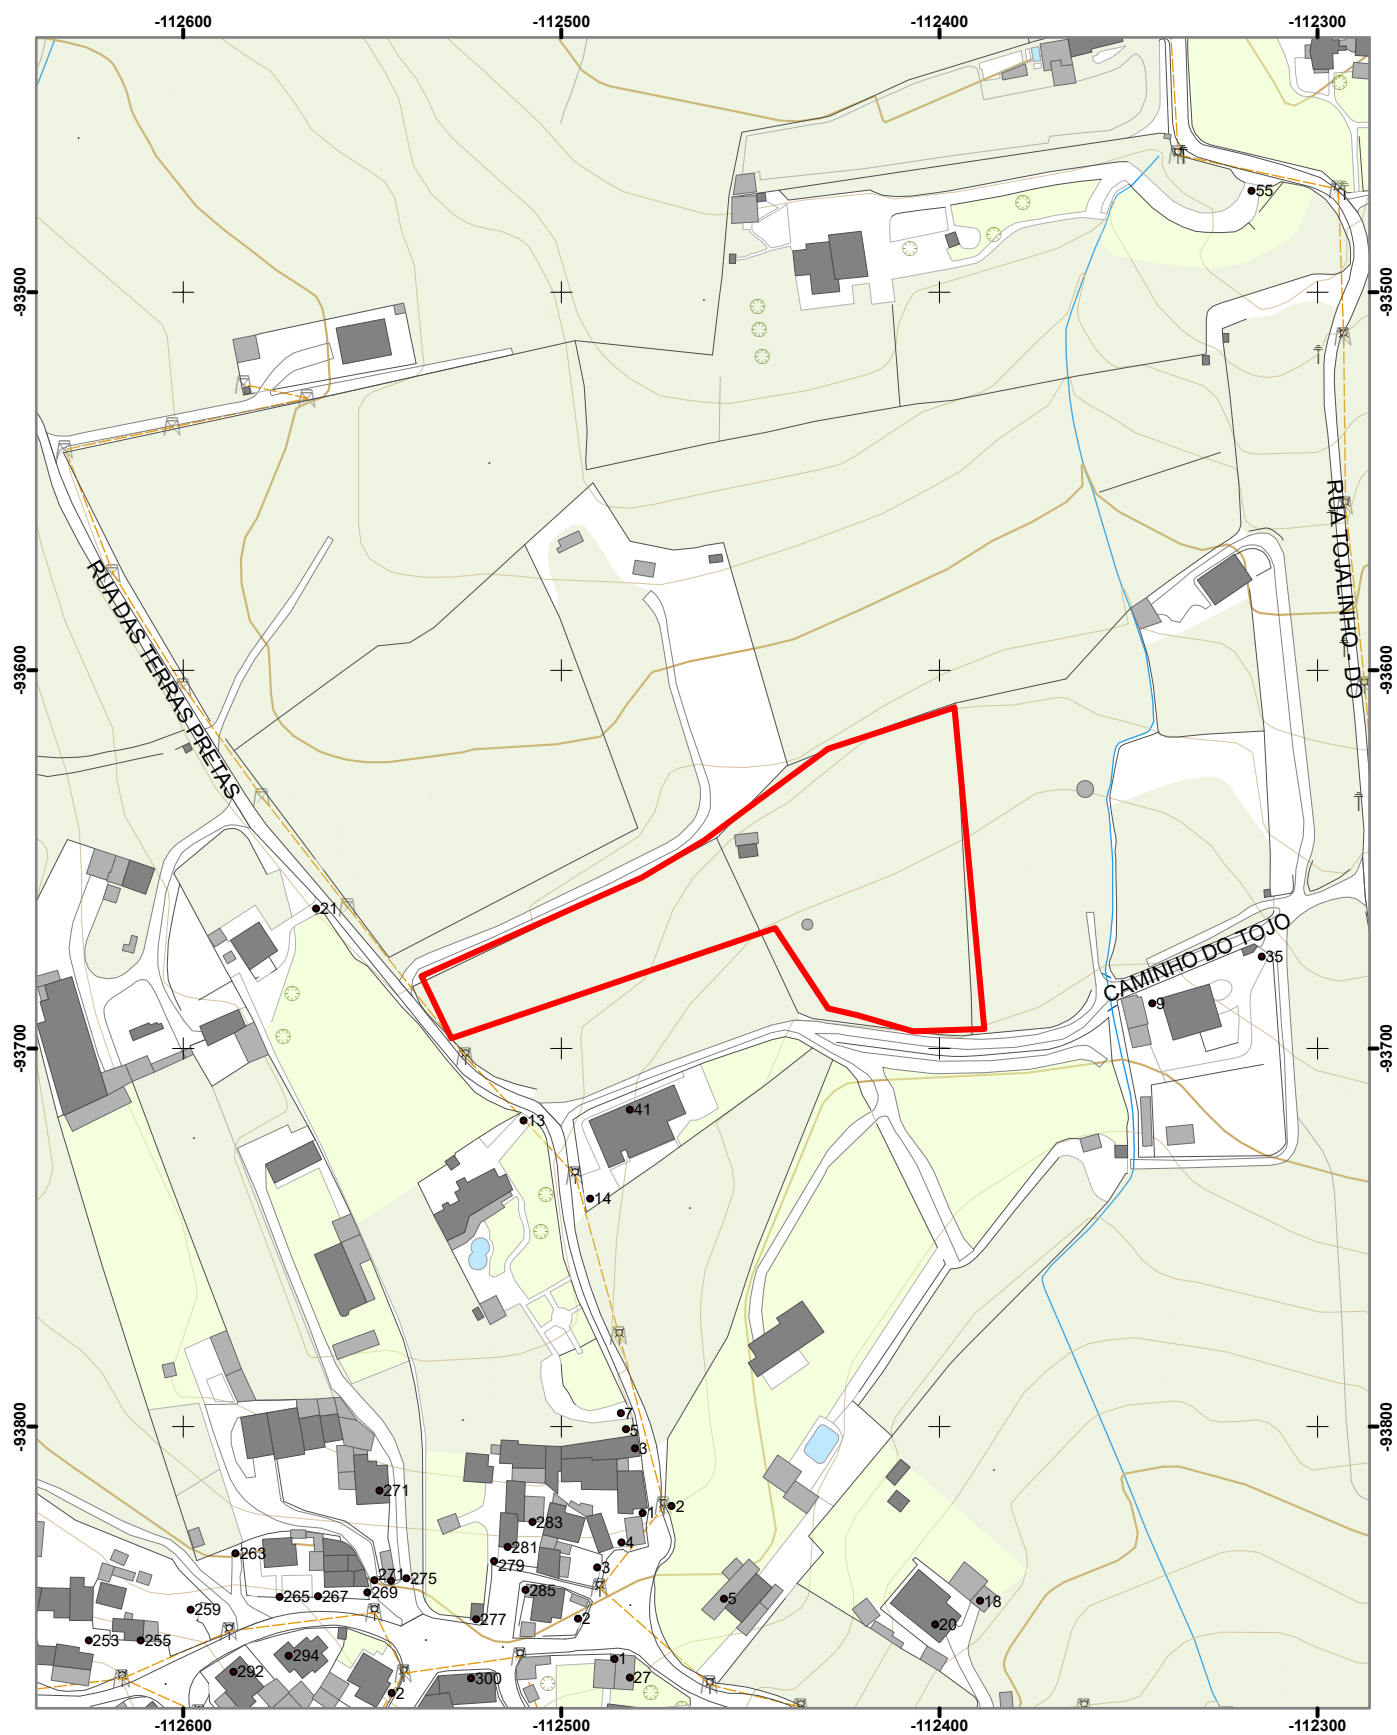

A delimitação indicada na presente peça desenhada é da inteira responsabilidade do requerente