
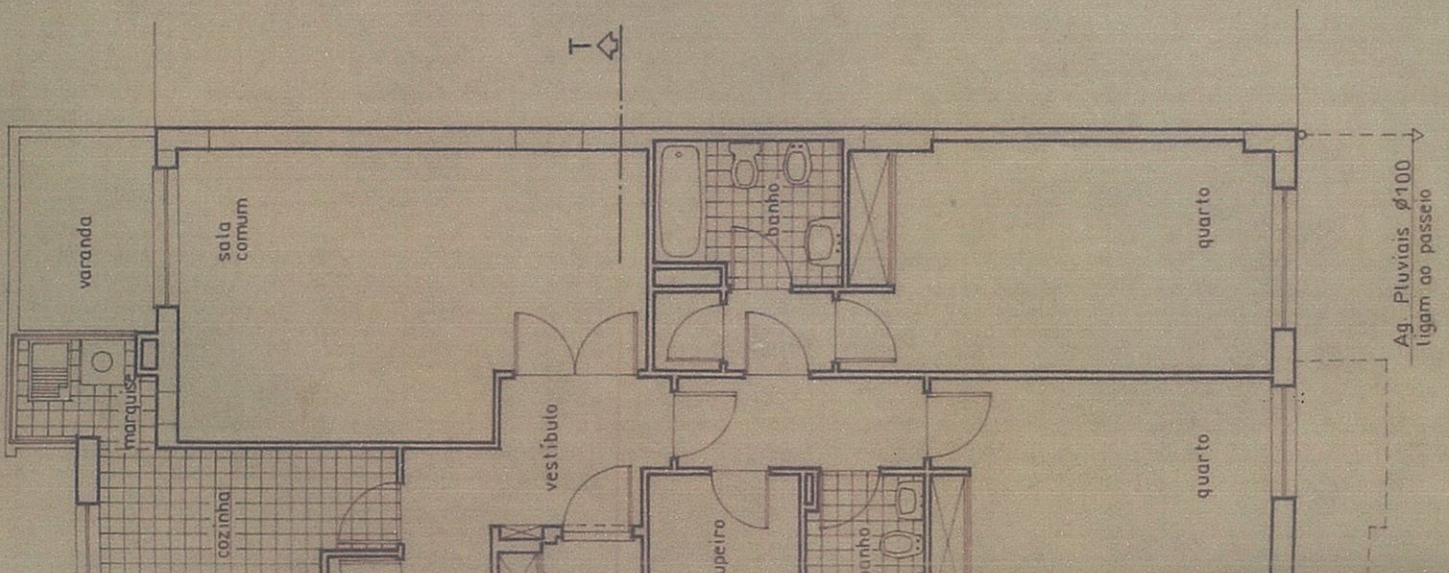
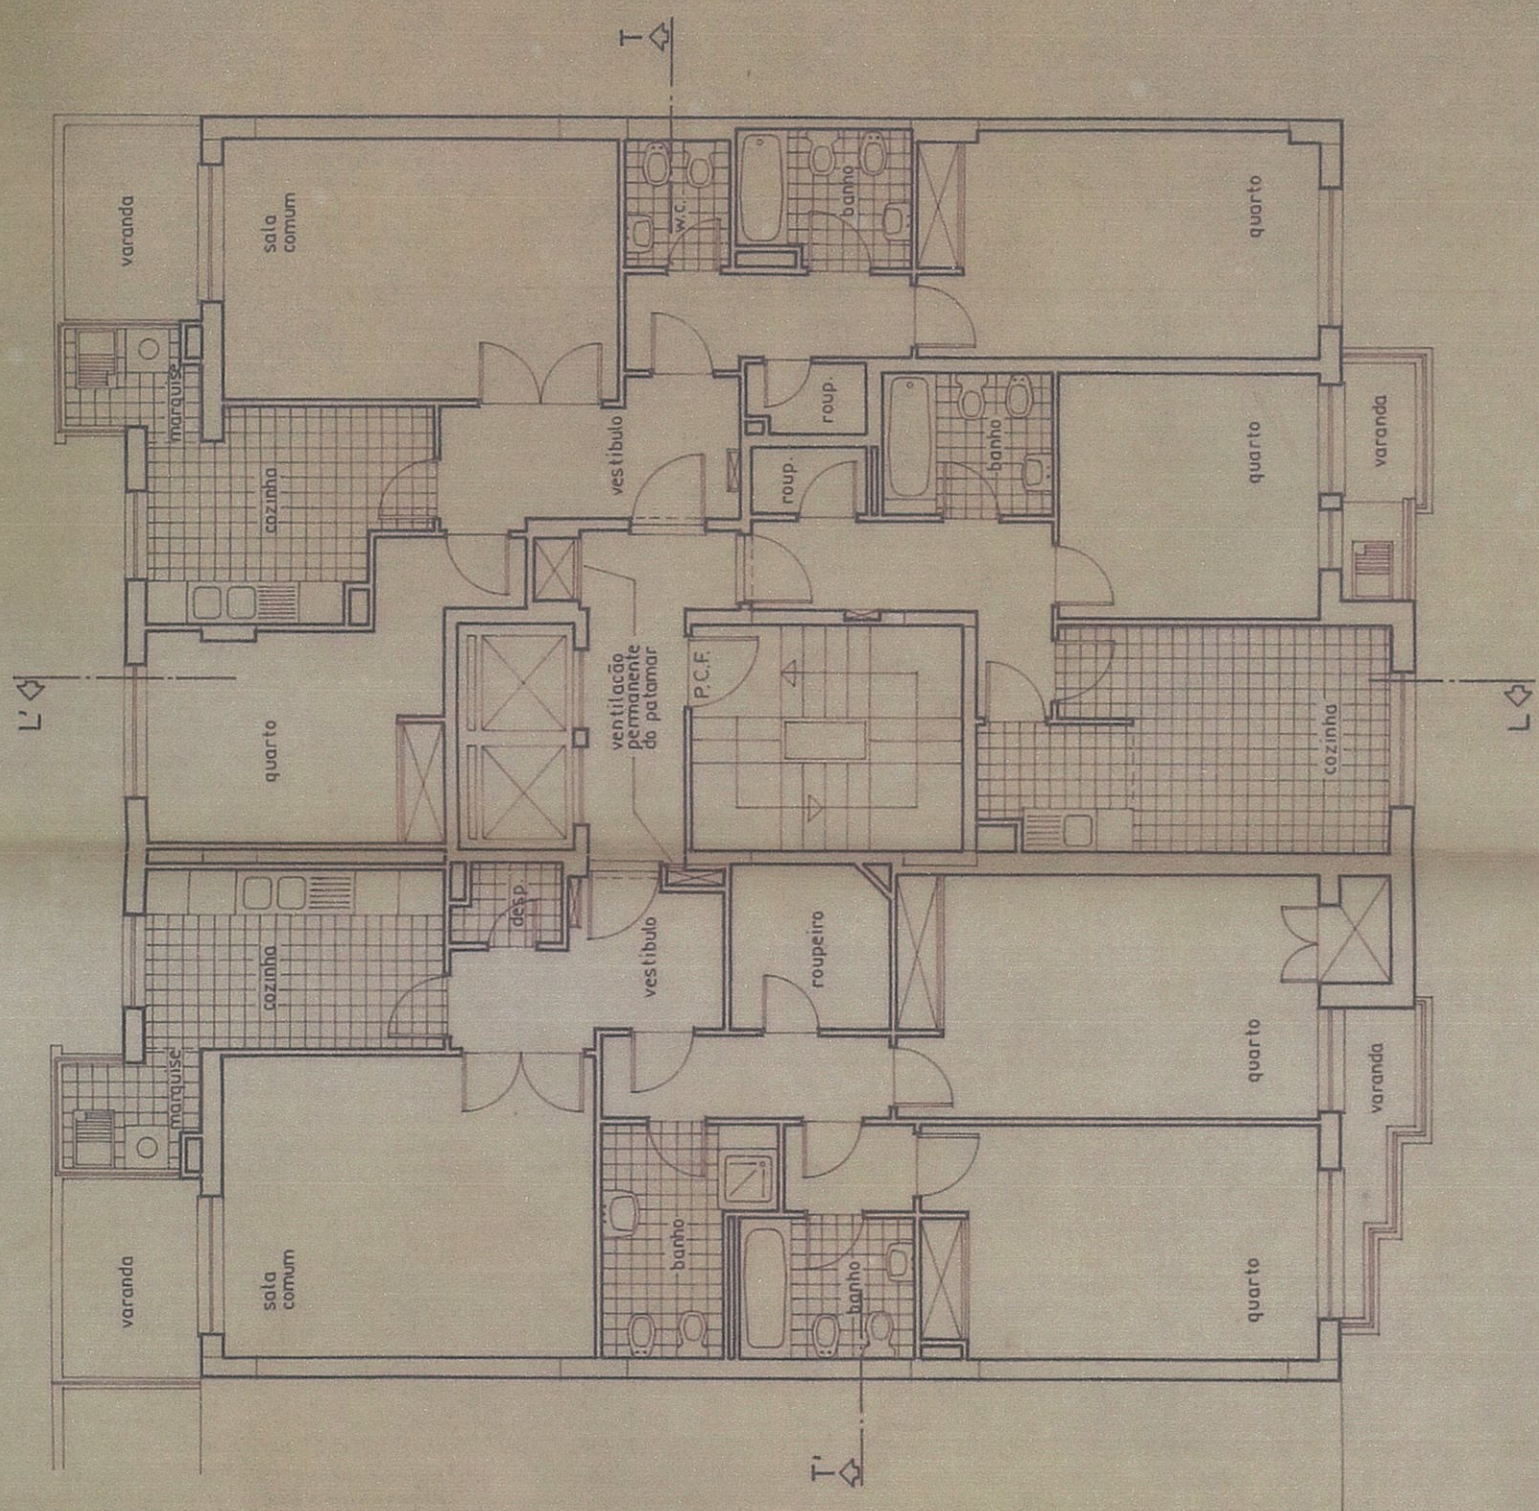


15.00

16.70

PLANTA DA CAVE

Lanternins de iluminação
ventilação e acesso ao telhado

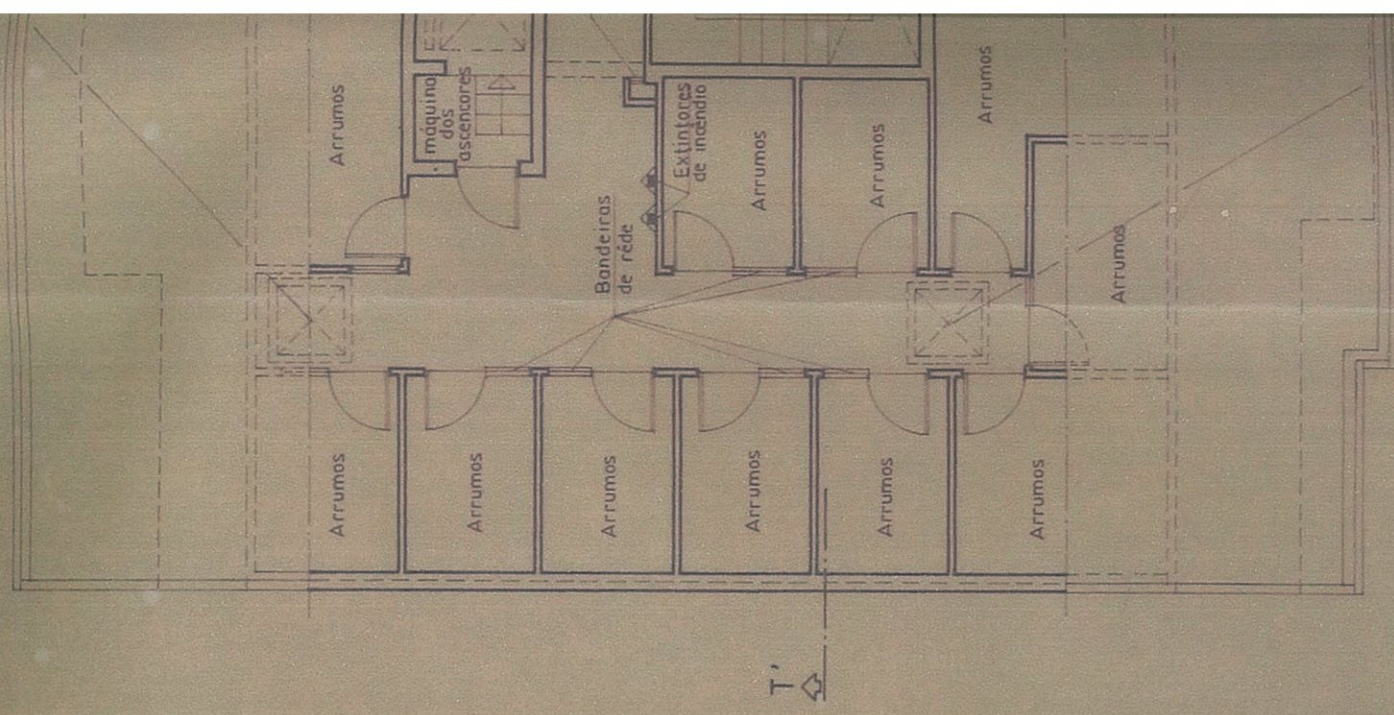


PLANTA DO RÉS-DO-CHÃO

PLANTA DO ANDAR TIPO

PROJECTO DE ALTERAÇÃO	LOCAL DA OBRA	PLANTA	REQUERENTE:
			JAFO - S.O.
			DATA:
			ABRIL 1998

214

Lanternins de iluminação
ventilação e acesso ao telhado

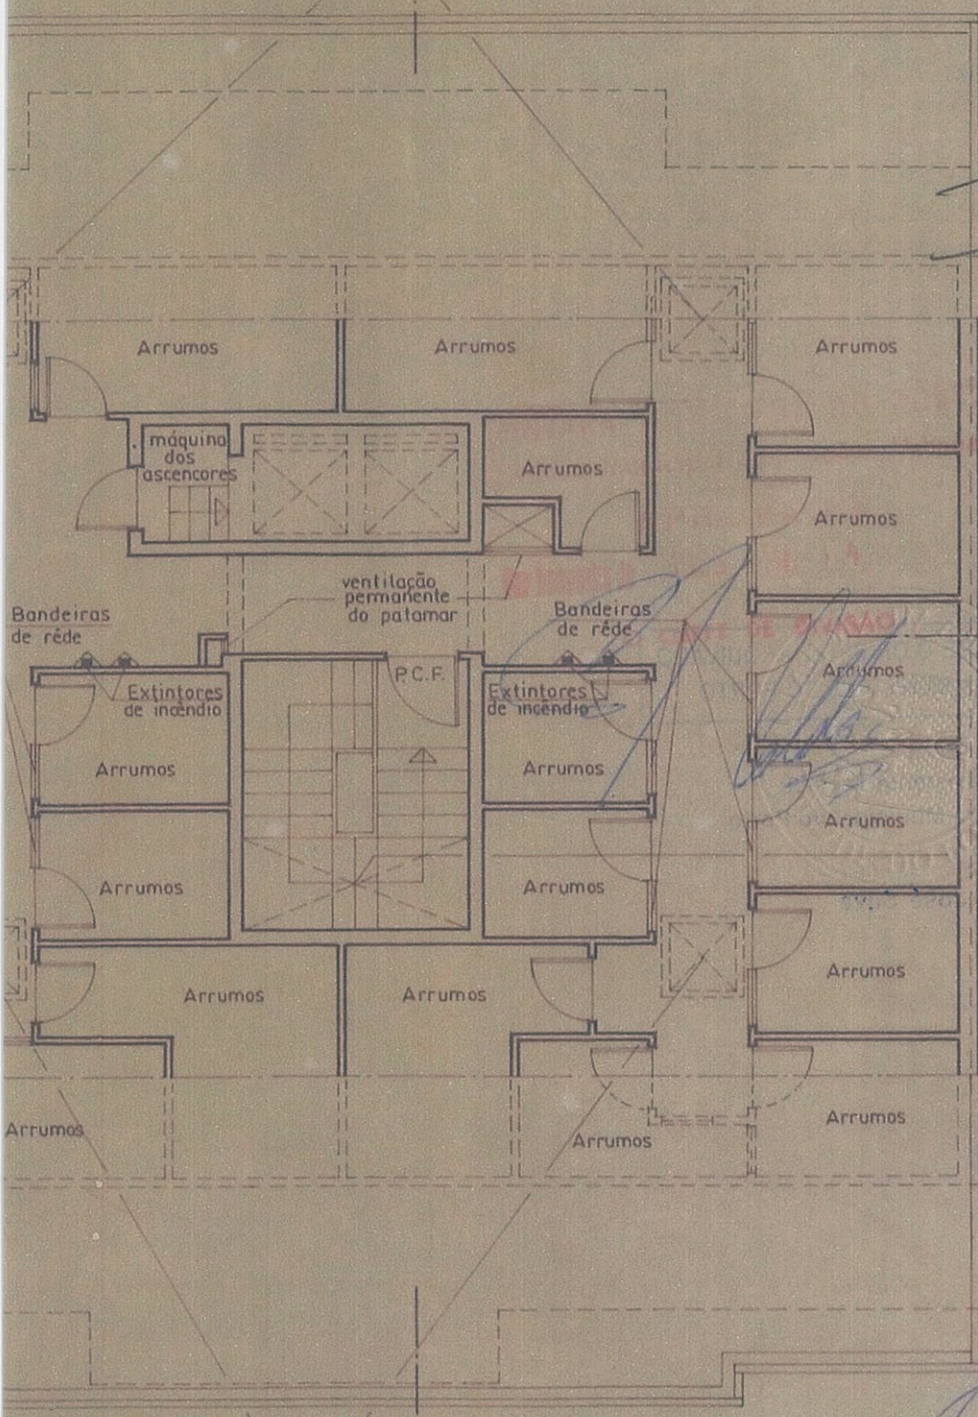

Abertura superior
para ventilação
permanente da
caixa de escadas

Lanternins de iluminação
ventilação e acesso ao telhado

PLANTA DO SÓTÃO

PROJECTO DE ALTERAÇÃO

LOCAL DA OBRA:

AV. DE FERNÃO DE MAGALHÃES

PLANTAS DO LOTE 2

ESCALA:

1:100

REQUERENTE:

JAFO - SOCIEDADE DE CONSTRUÇÕES

O TÉCNICO:

1
IL 1998