

EXTRACCIÓN


Certifico que está conforme o original constante do Proc.º N.º 3872/53

Loures, 89 / JUL / 14  
p/ O Director de D. A. U.

PLANTAS  
ESCALA = 1/100

Fotocópia da tela final folhas n.º 65 do processo n.º 3872/53 relativo à um edifício sito em MOSCAVIDE.

Loures, 89 / JUL / 14  
O Chefe de Divisão

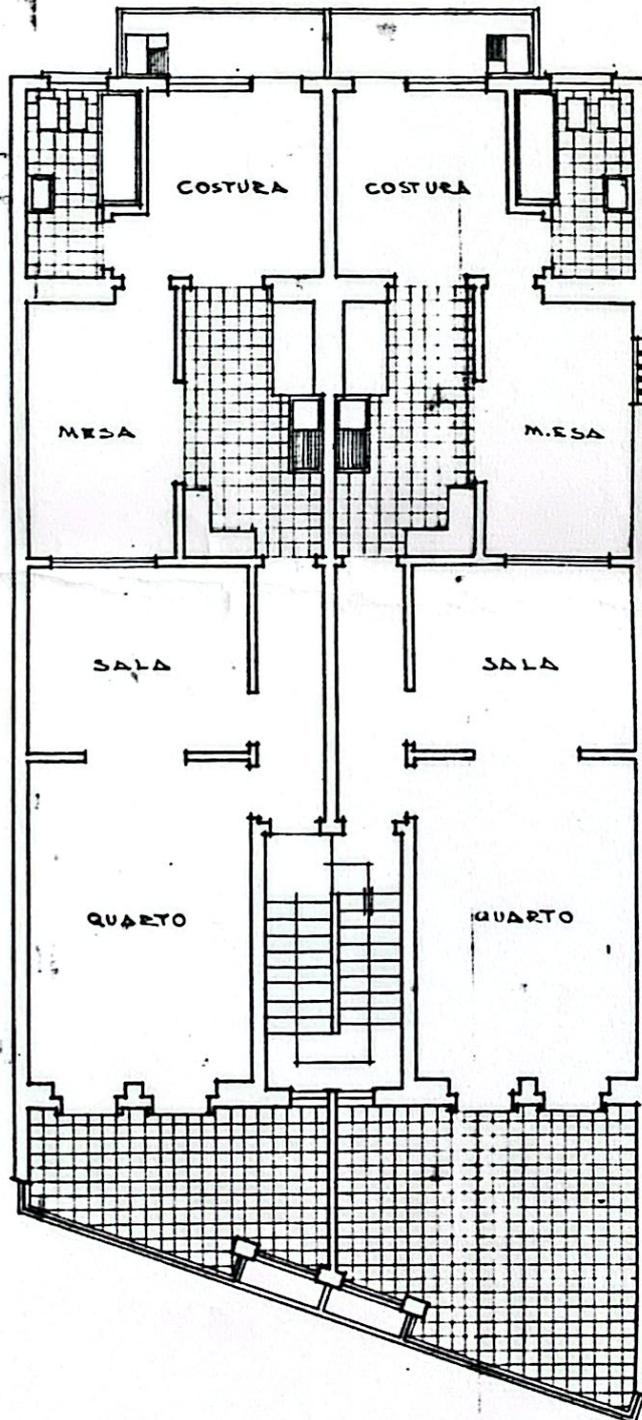

ANDARES AMPLIADOS (2º E 3º)