


LEGENDA:

1. ENTRADA 2. SALA COMUM 3. QUARTO 4. COZINHA 5. DESPENSA

— Fração O – 2º Direito

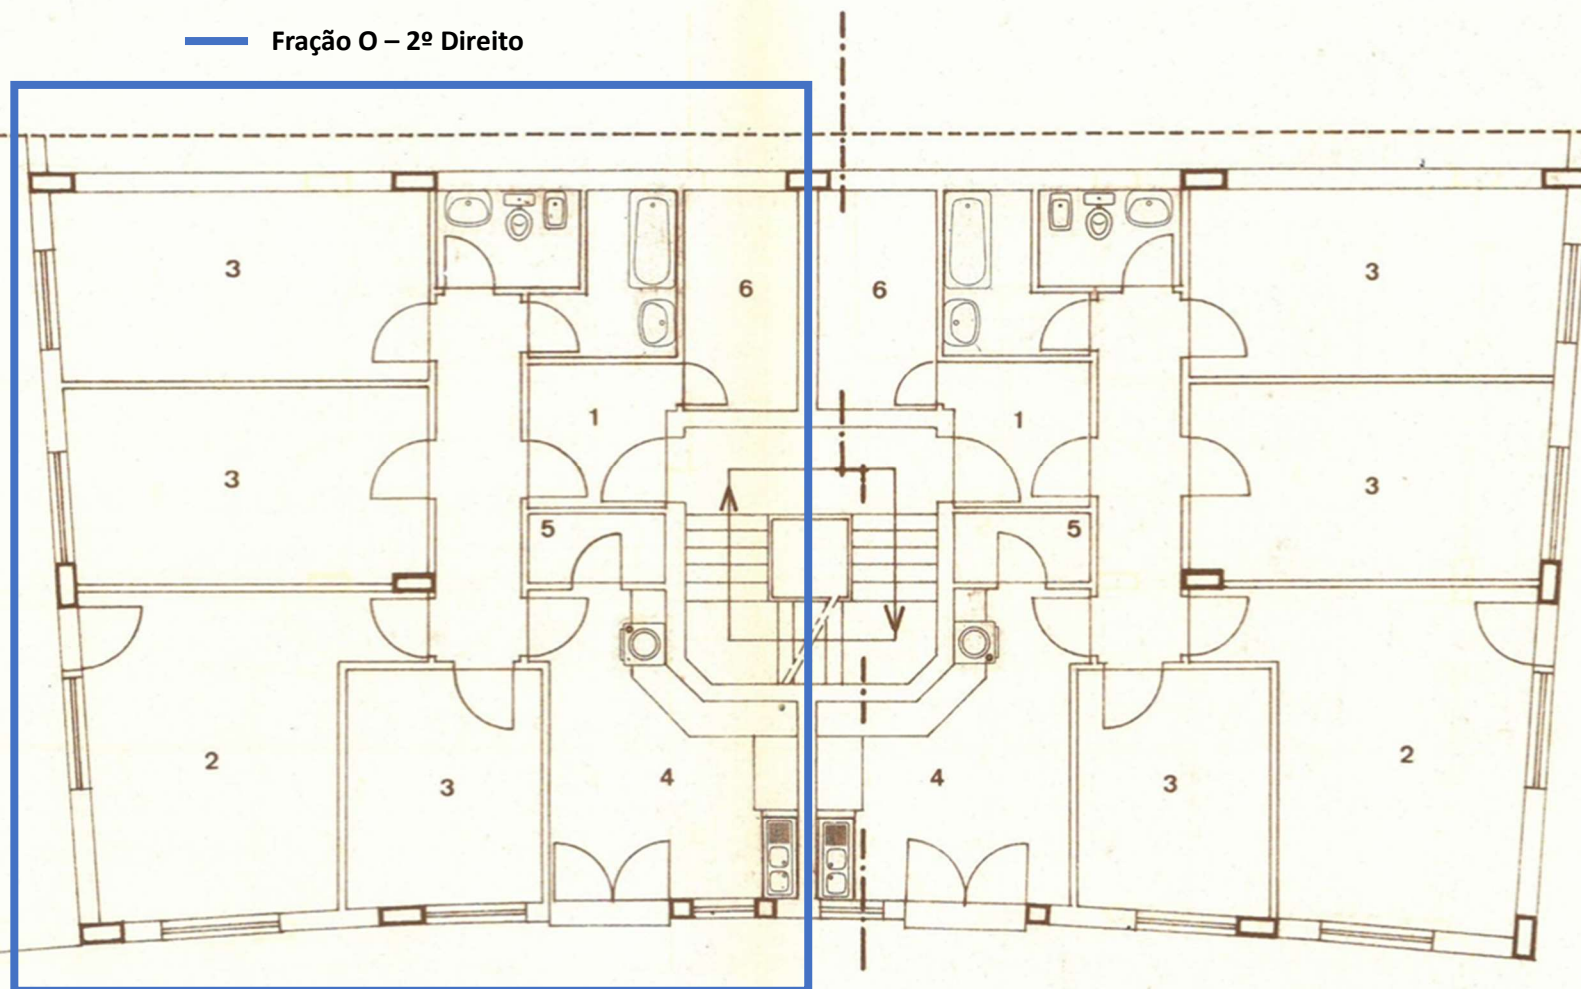

PLANTA DOS 2º, 3º E 4º PISOS