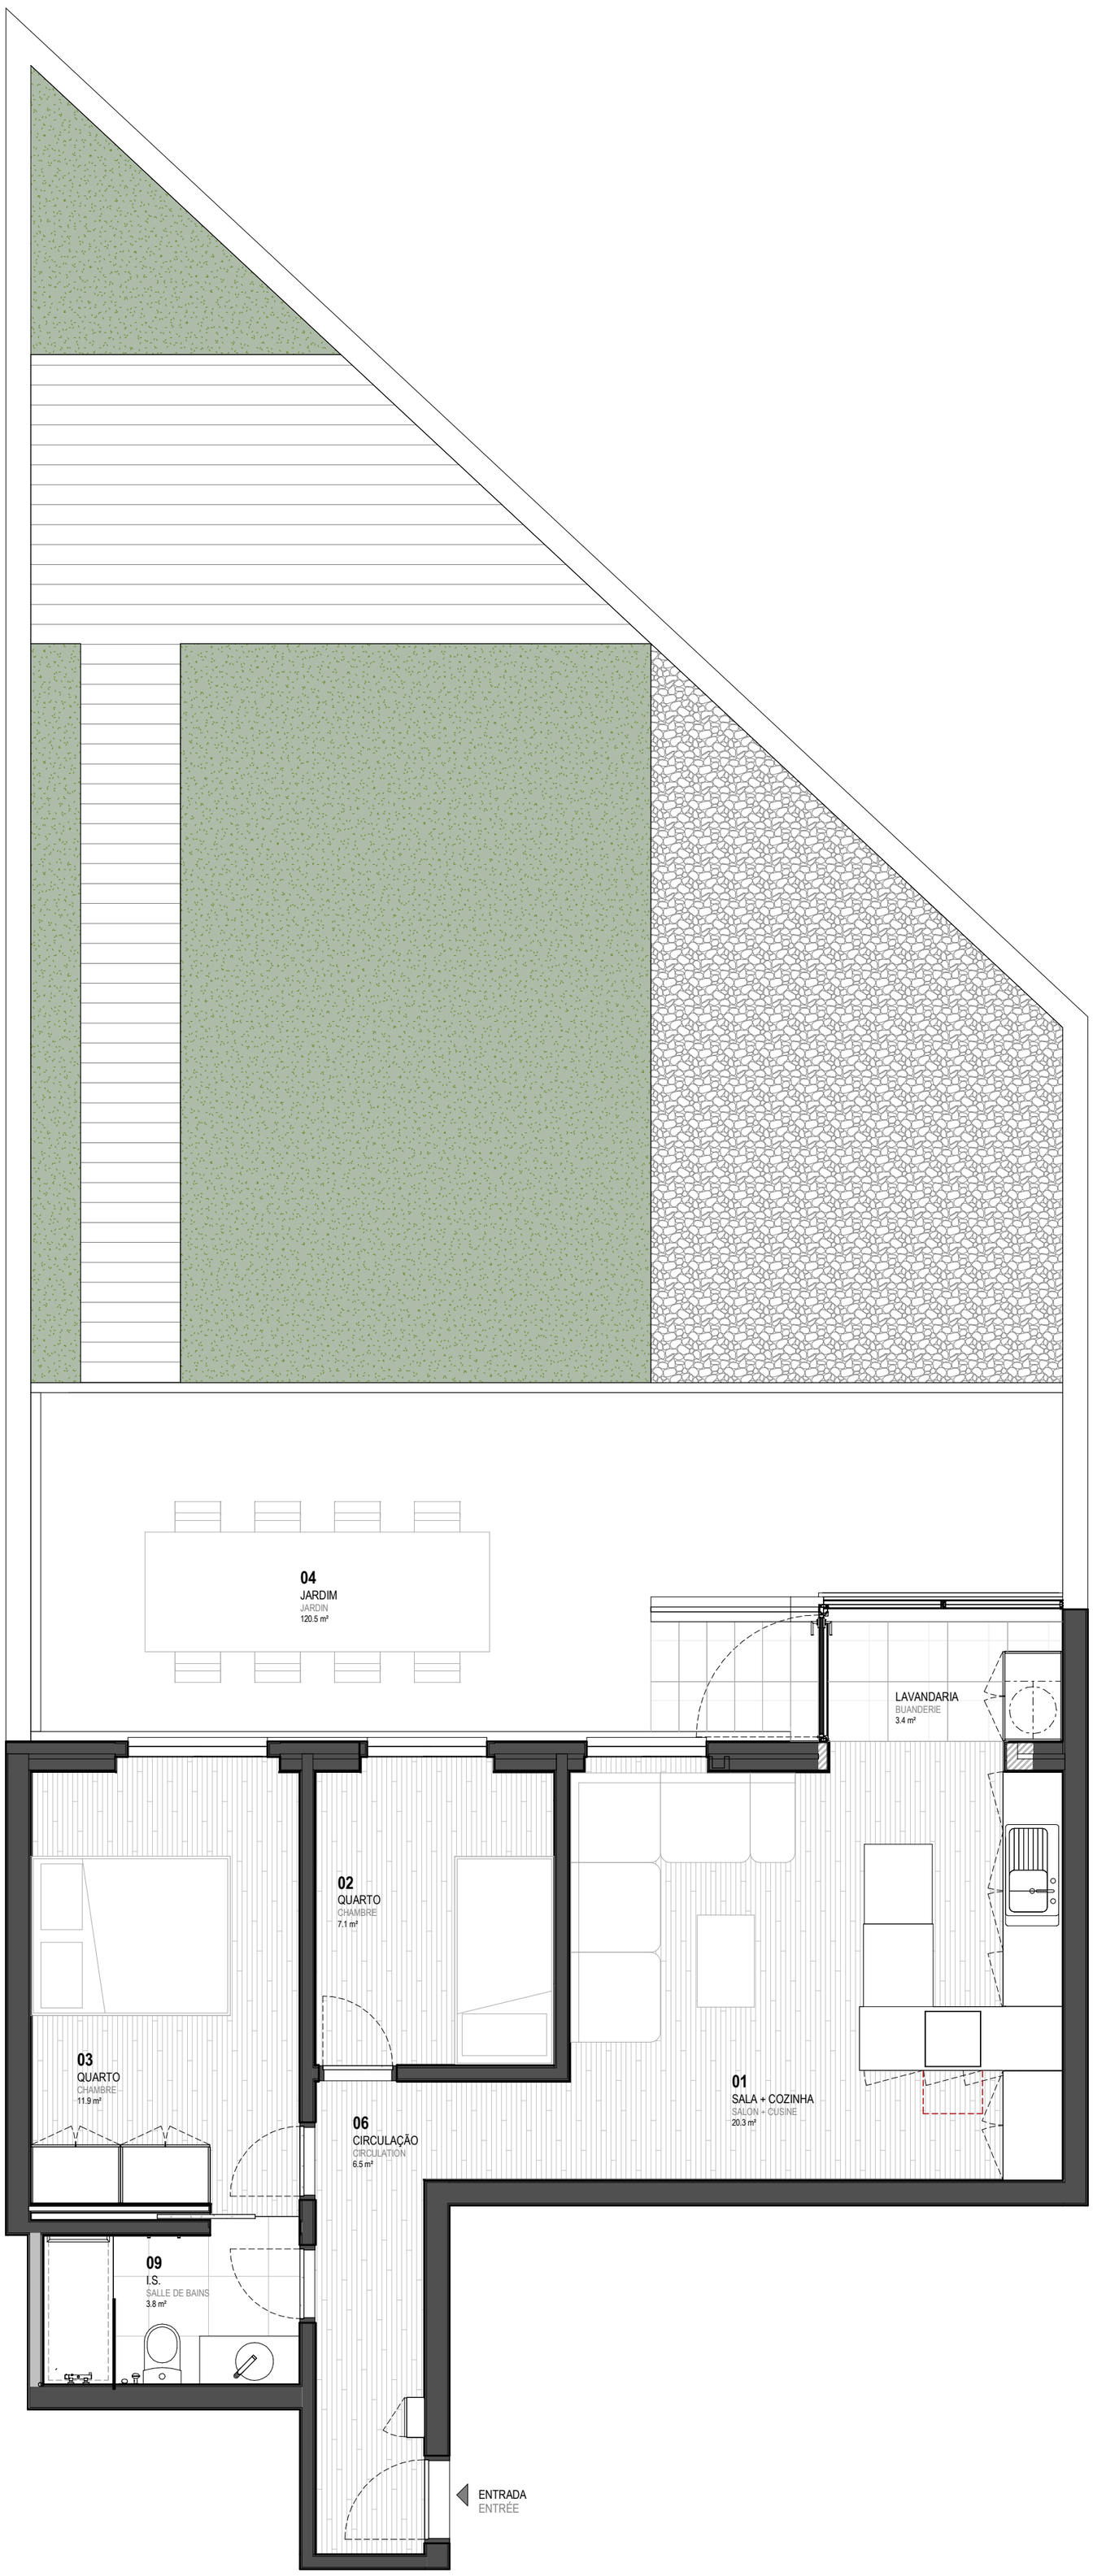

1 **PISO 0**
ESC. 1 : 50

ARQUITECTURA.