


área bruta r/c drt 60.00 m<sup>2</sup>  
 área útil 45.02 m<sup>2</sup>  
 área logradouro 9.12 m<sup>2</sup>

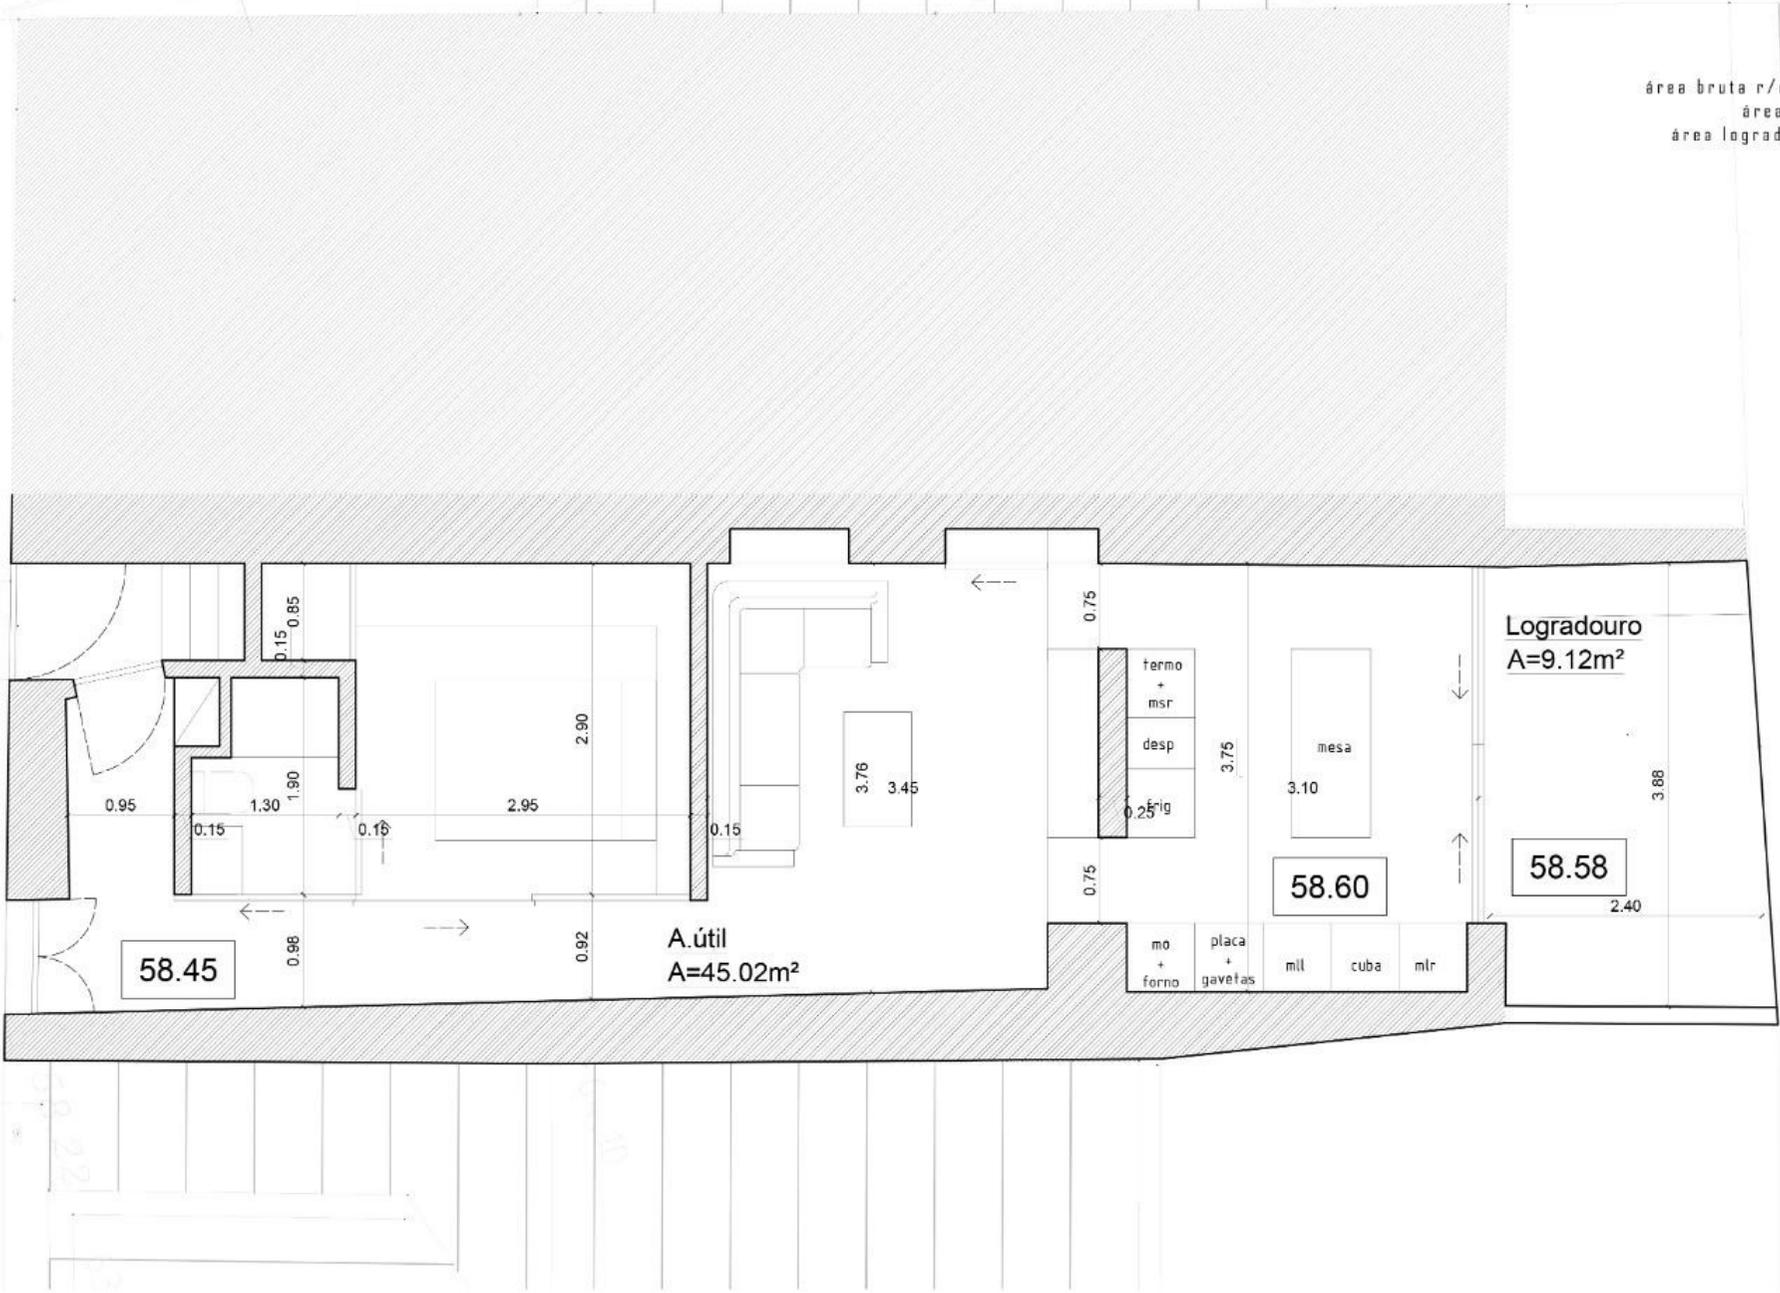

58.16

58.45

A.útil  
A=45.02m<sup>2</sup>

58.60

58.58

Logradouro  
A=9.12m<sup>2</sup>

APARTAMENTO GALVÃO 30 - BELÉM

**Pulse Force**  
Arch Studio

01

Este desenho é propriedade da empresa PULSEFORCE. Ila e não poderá ser reproduzido, divulgado ou copiado no todo ou em parte, sem autorização expressa. Reservamos todos os direitos pela legislação em vigor. DSC. (EI 03/85 (14 Março). Não medir os desenhos, utilizar as cotagens indicadas. Todas as medidas serão confirmadas e obra e qualquer alteração deve ser indicada ao arquiteto ou técnico responsável.