



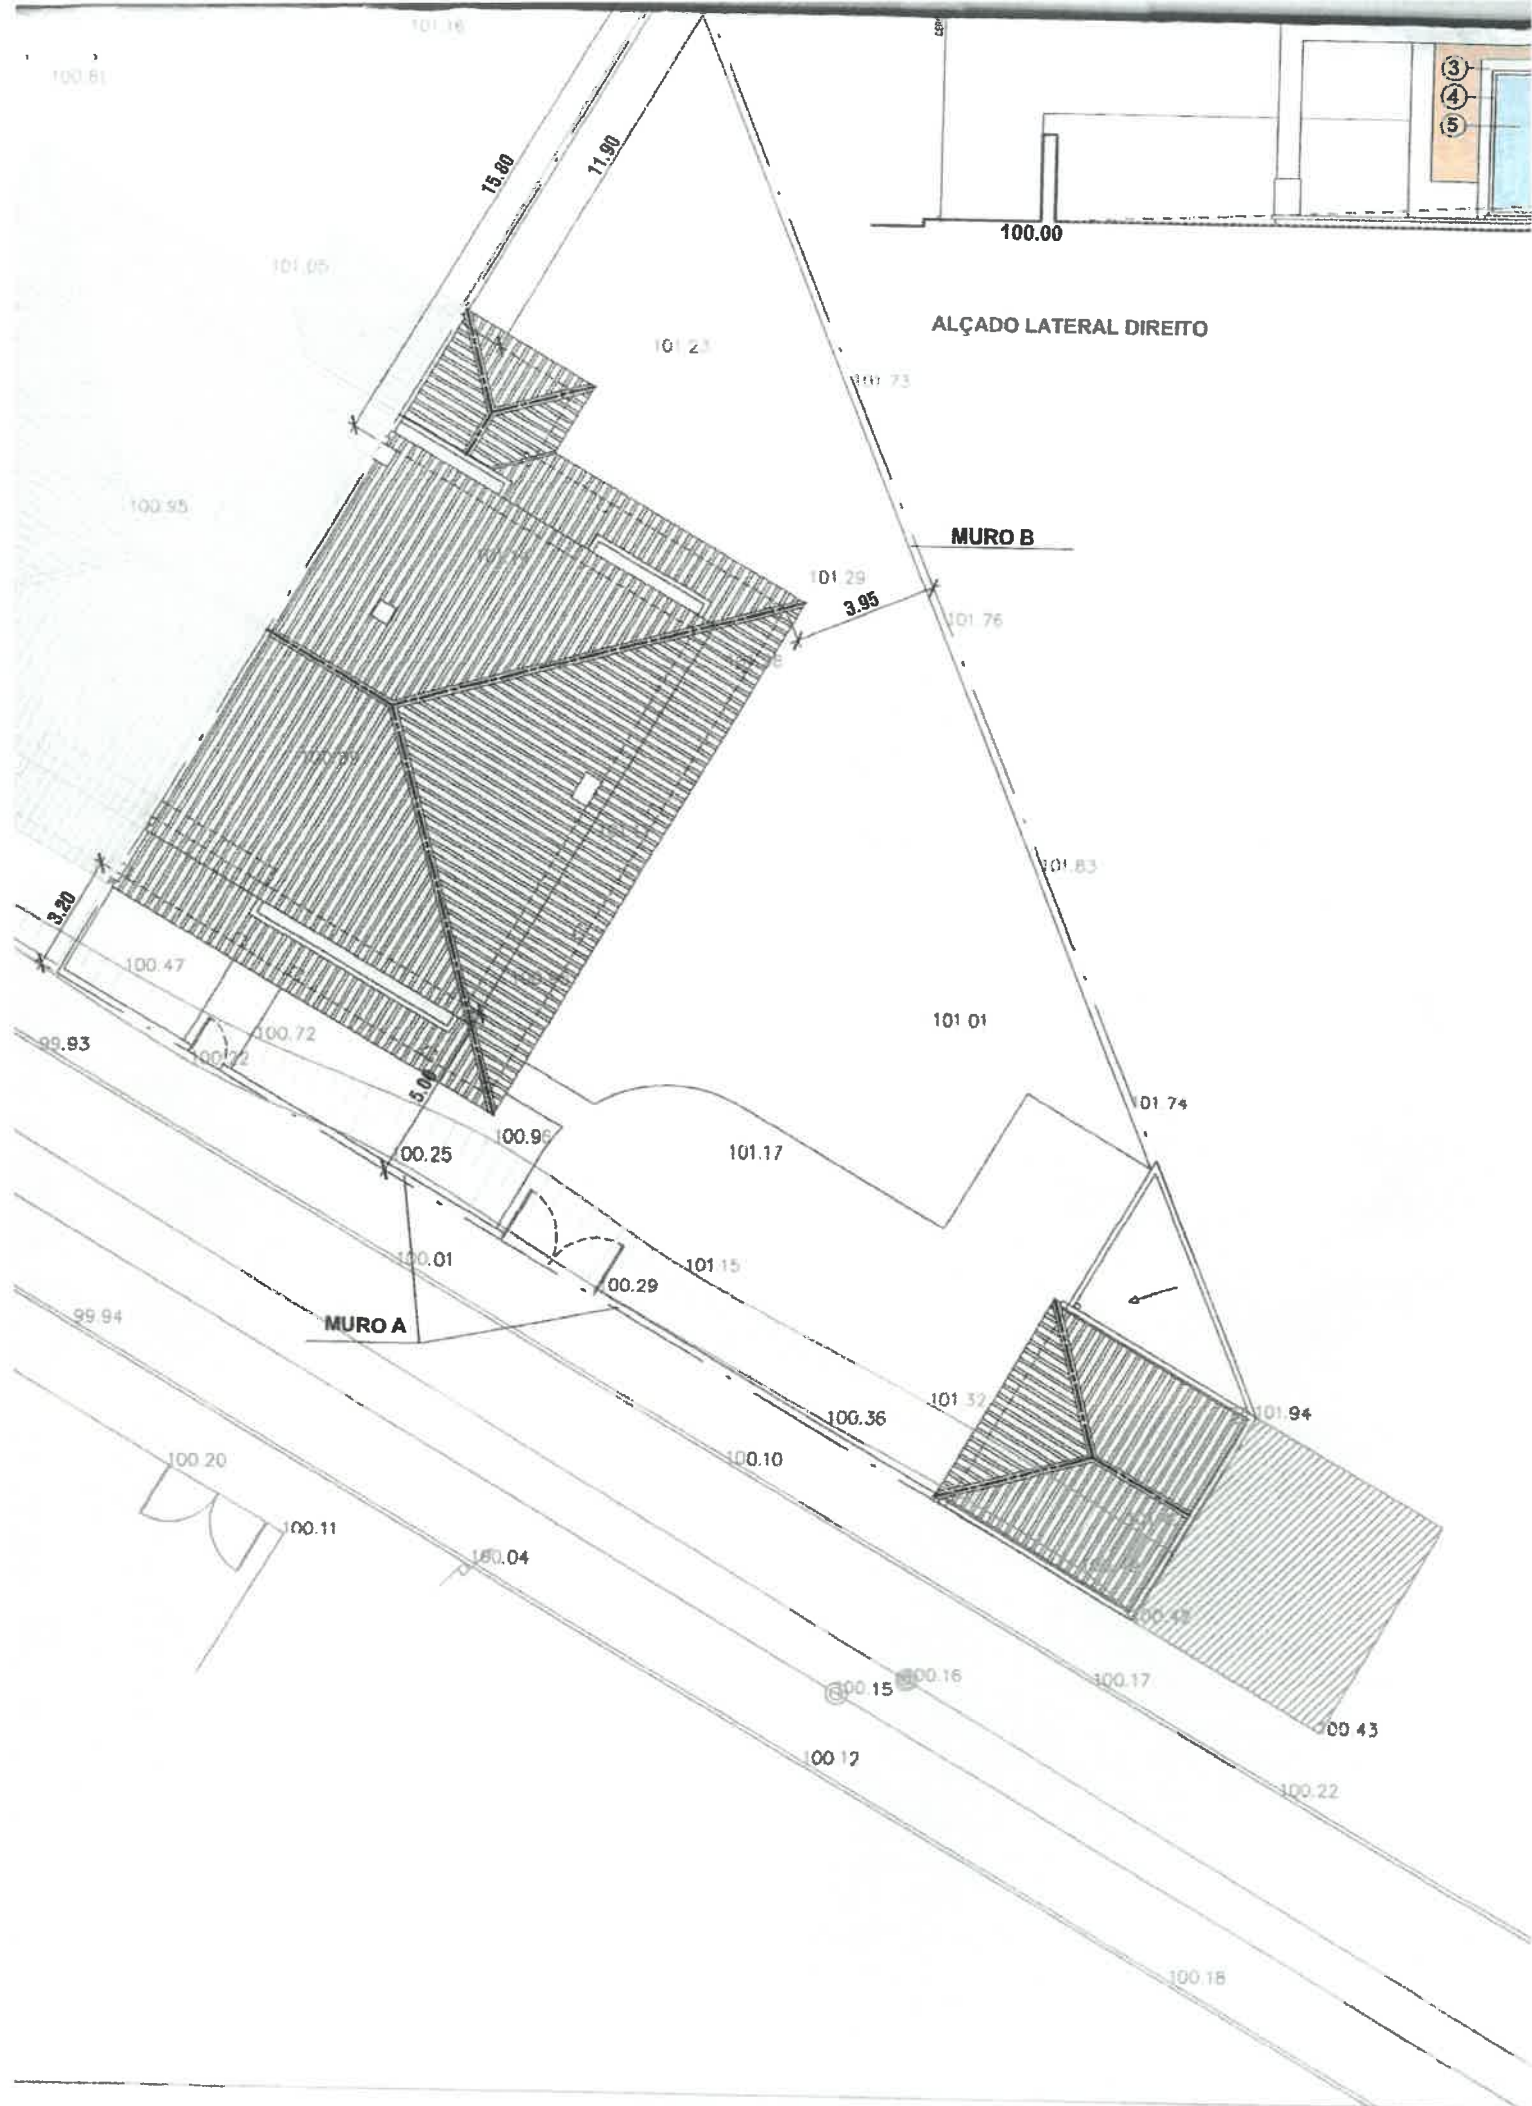

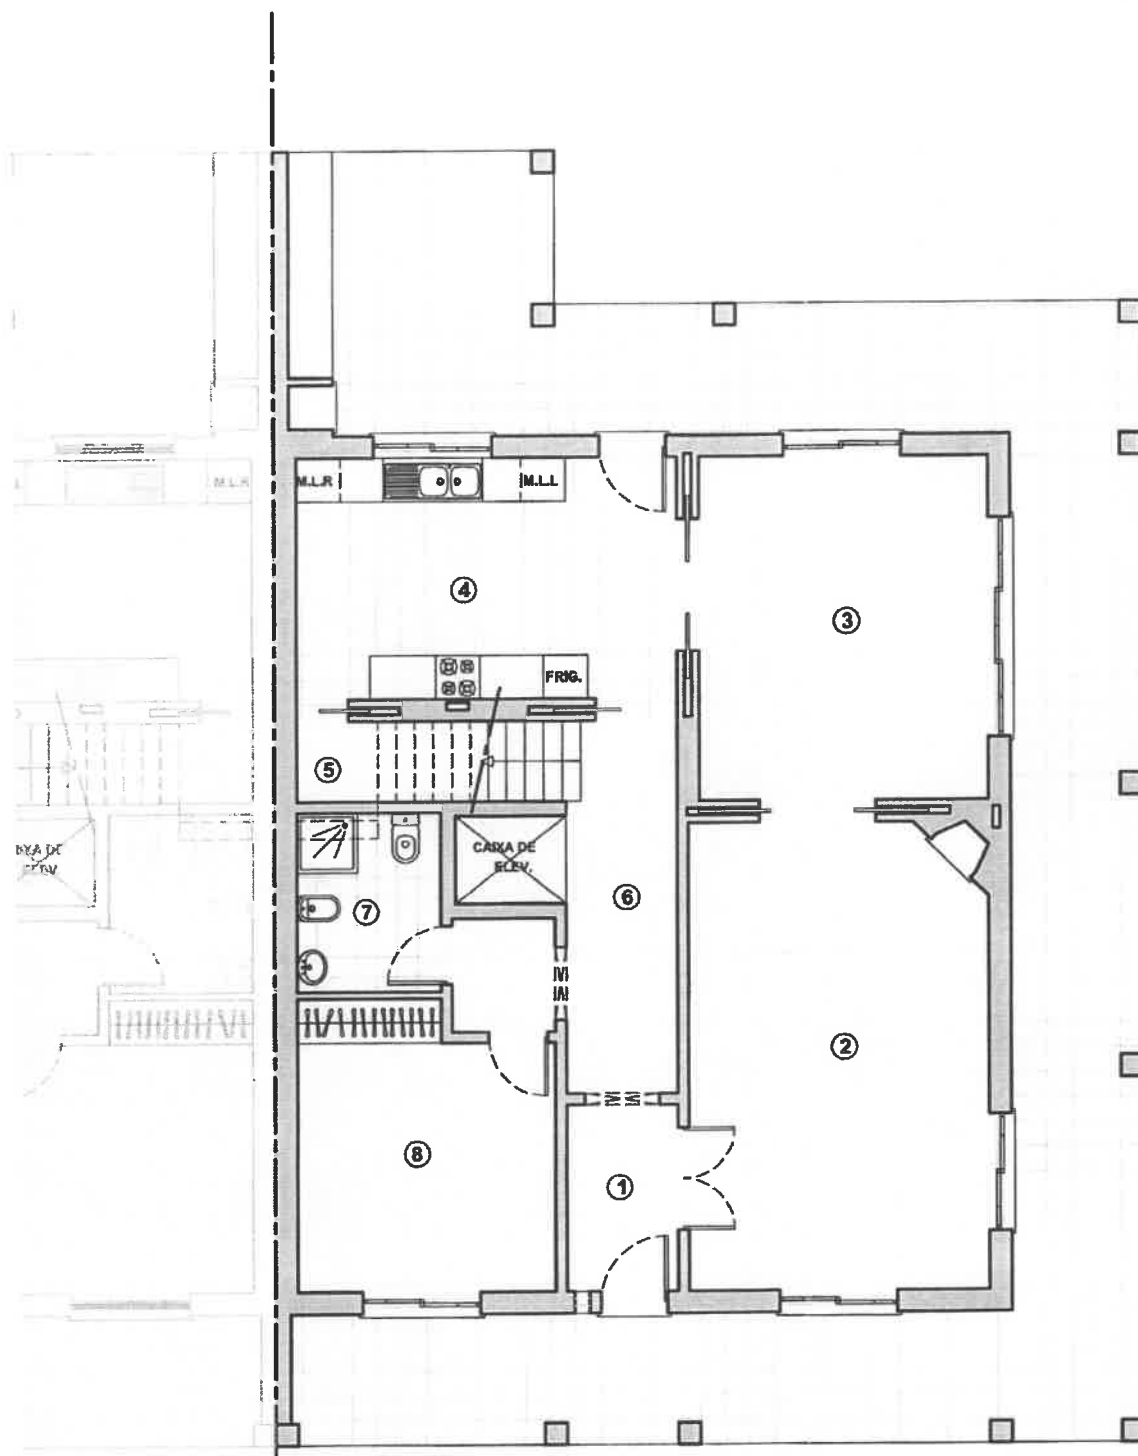

PLANTA DO PISO TÉRREO


N.º	
1	ENTR
2	SALA
3	SALA
4	COZIN
5	DESP
6	CIRCU
7	INSTA
8	QUAR

ÁREA UTIL

ÁREA HABITAVEL

ÁREA DE CONSTRUÇÃO

autor:	contém: PROJECTO DE MO GARAGEM E MURI
	PLANTA DO PISO TÉ
	requerente:
	local da obra:
	concelho:

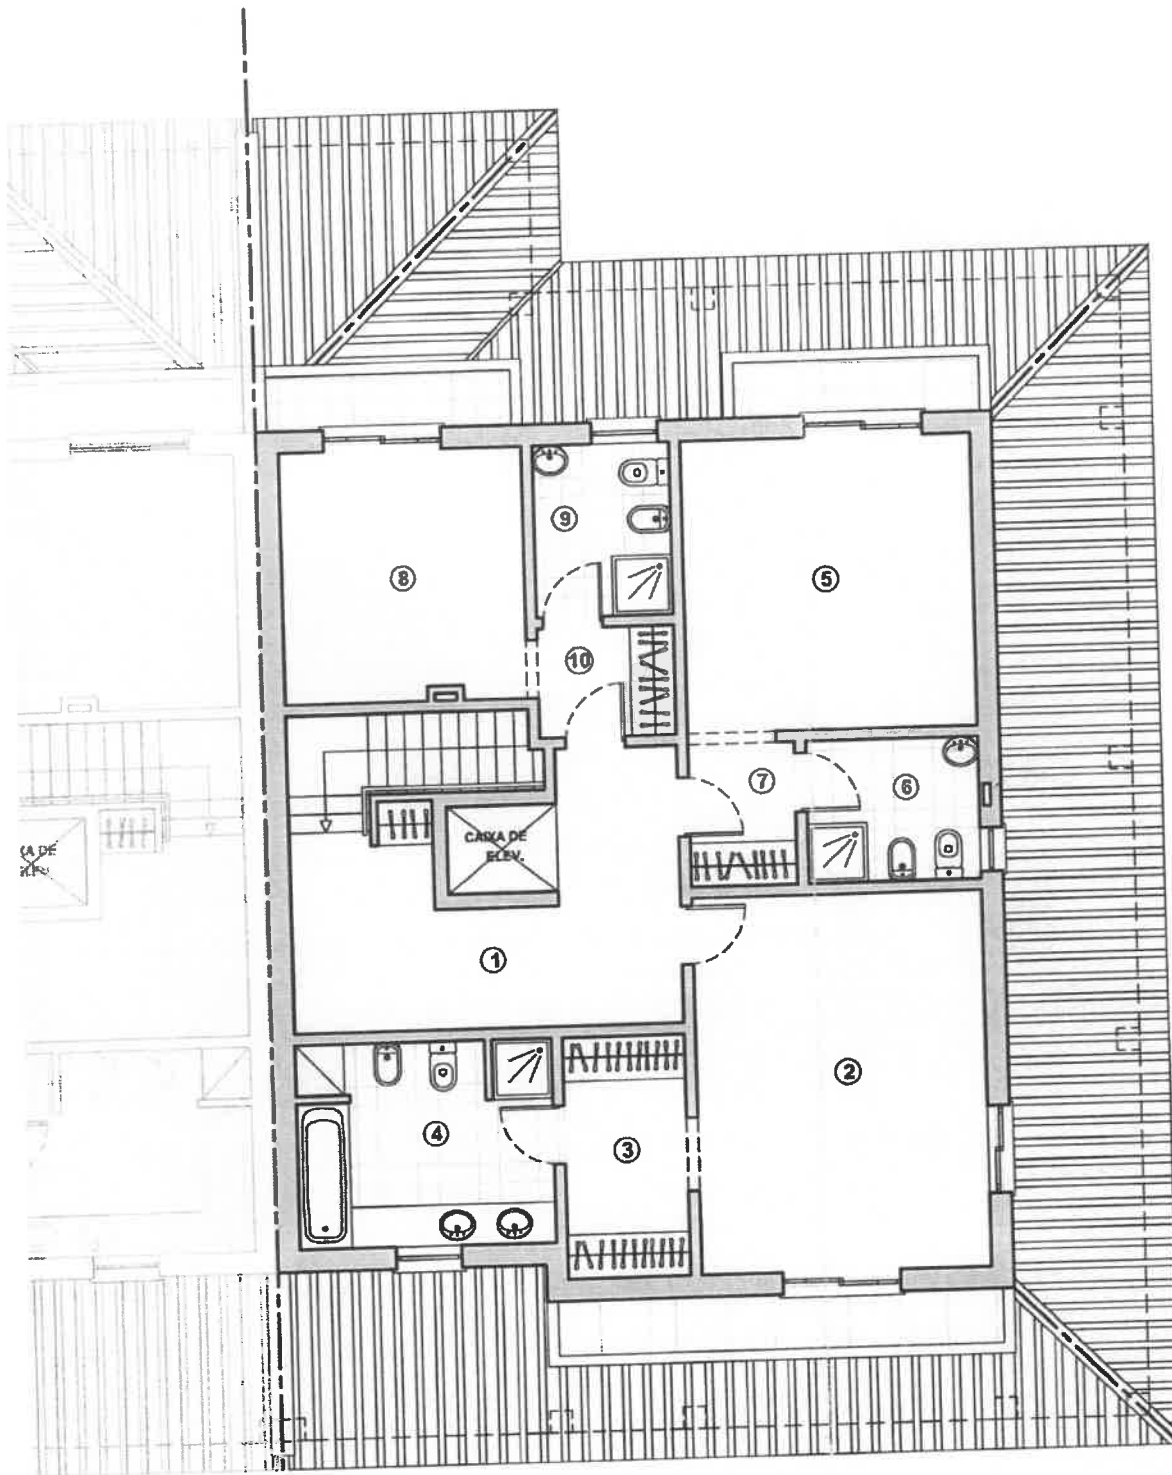

PLANTA DO PISO 1

N °	
1	CIRCULAÇÃO
2	SUITE
3	ROUPEIROS
4	INSTALAÇÃO
5	SUITE
6	INSTALAÇÃO
7	ROUPEIROS
8	SUITE
9	INSTALAÇÃO
10	ROUPEIROS

ÁREA UTIL	TC
	TC
	TC

ÁREA HABITAVEL	TC
	TC
	TC

ÁREA DE CONSTRUÇÃO	TC
	TC
	TC

autor:

contém: **PROJECTO DE M
GARAGEM E MUR**

PLANTA DO PI

requerente:

local da obra:

concelho: