


L. R. C.
de
CASTRO FREIRE
ARQUITECTO

PROJECTO DEFINITIVO DE UMA CASA QUE O EXMO SR. EMBAIXADOR DR. MARCELO MATIAS MANDOU CONSTRUIR
NA SUA PROPRIEDADE SITA ENTRE A AVENIDA PORTUGAL E RUA CÂMARA PESTANA, NO ESTORIL


000053
P 247
1955
I. 2

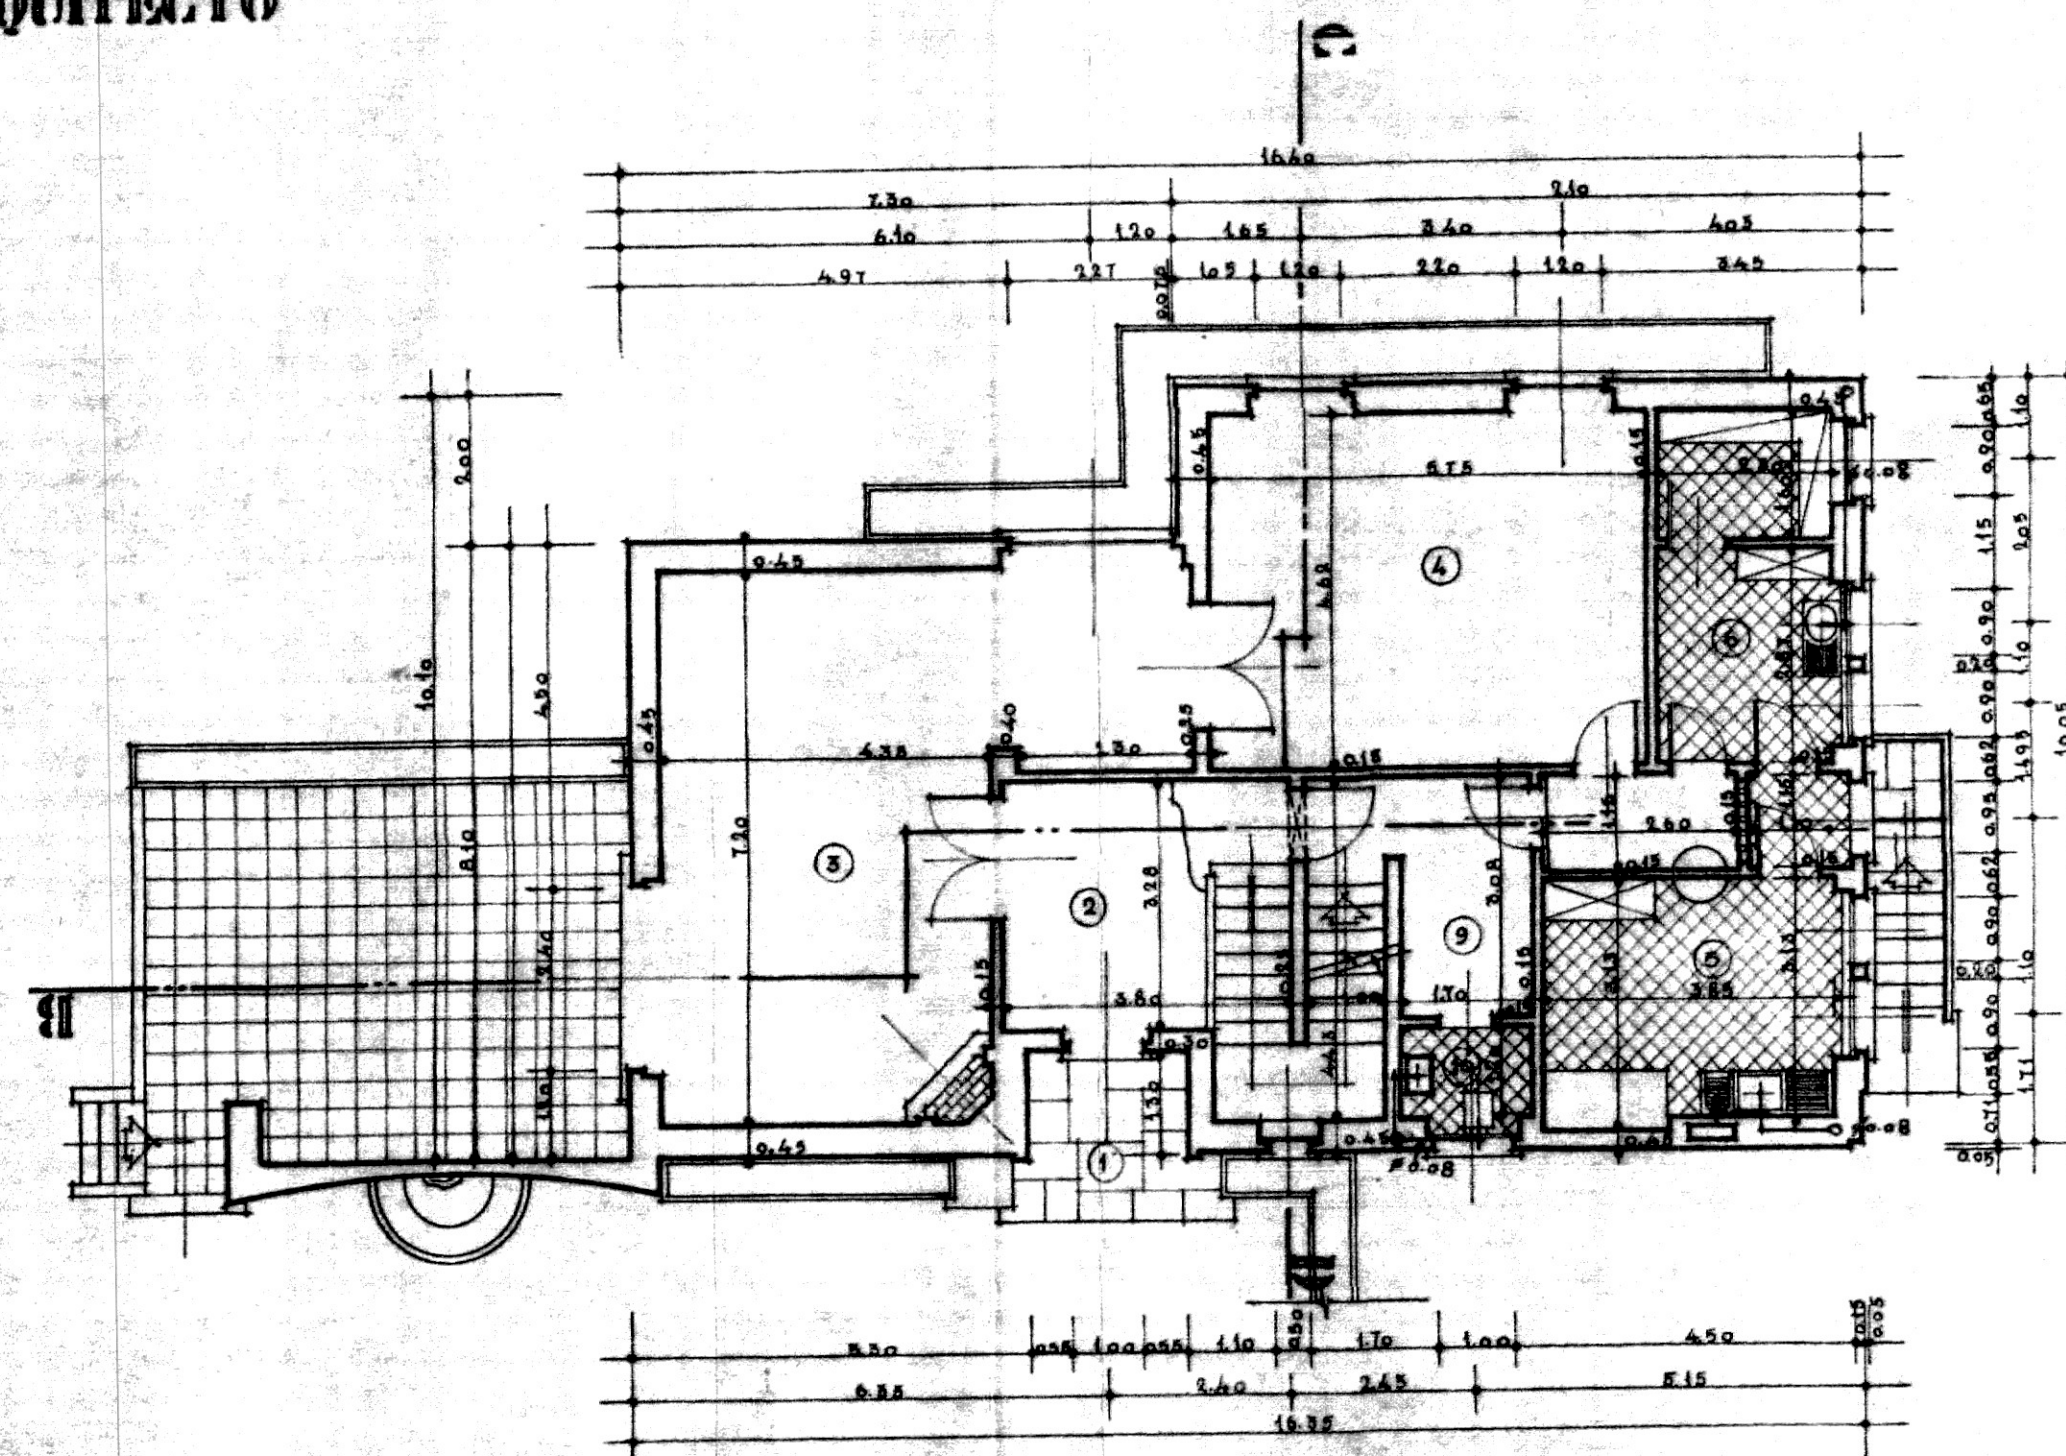

PLANTA DO 2º PISO

ESCALA 1:100

- ① • ENTRADA PRINCIPAL
- ② • ATRIO
- ③ • SALA DE ESTAR
- ④ • SALA DE JANTAR
- ⑤ • COZINHA
- ⑥ • COPA
- ⑦ • DESPENSA
- ⑧ V • ENTRADA DE SERVIÇO
- ⑨ • VESTIBULO
- ⑩ • W.C.
- ⑪ • QUARTO
- ⑫ • QUARTO DE VESTIR
- ⑬ • I. SANITARIAS

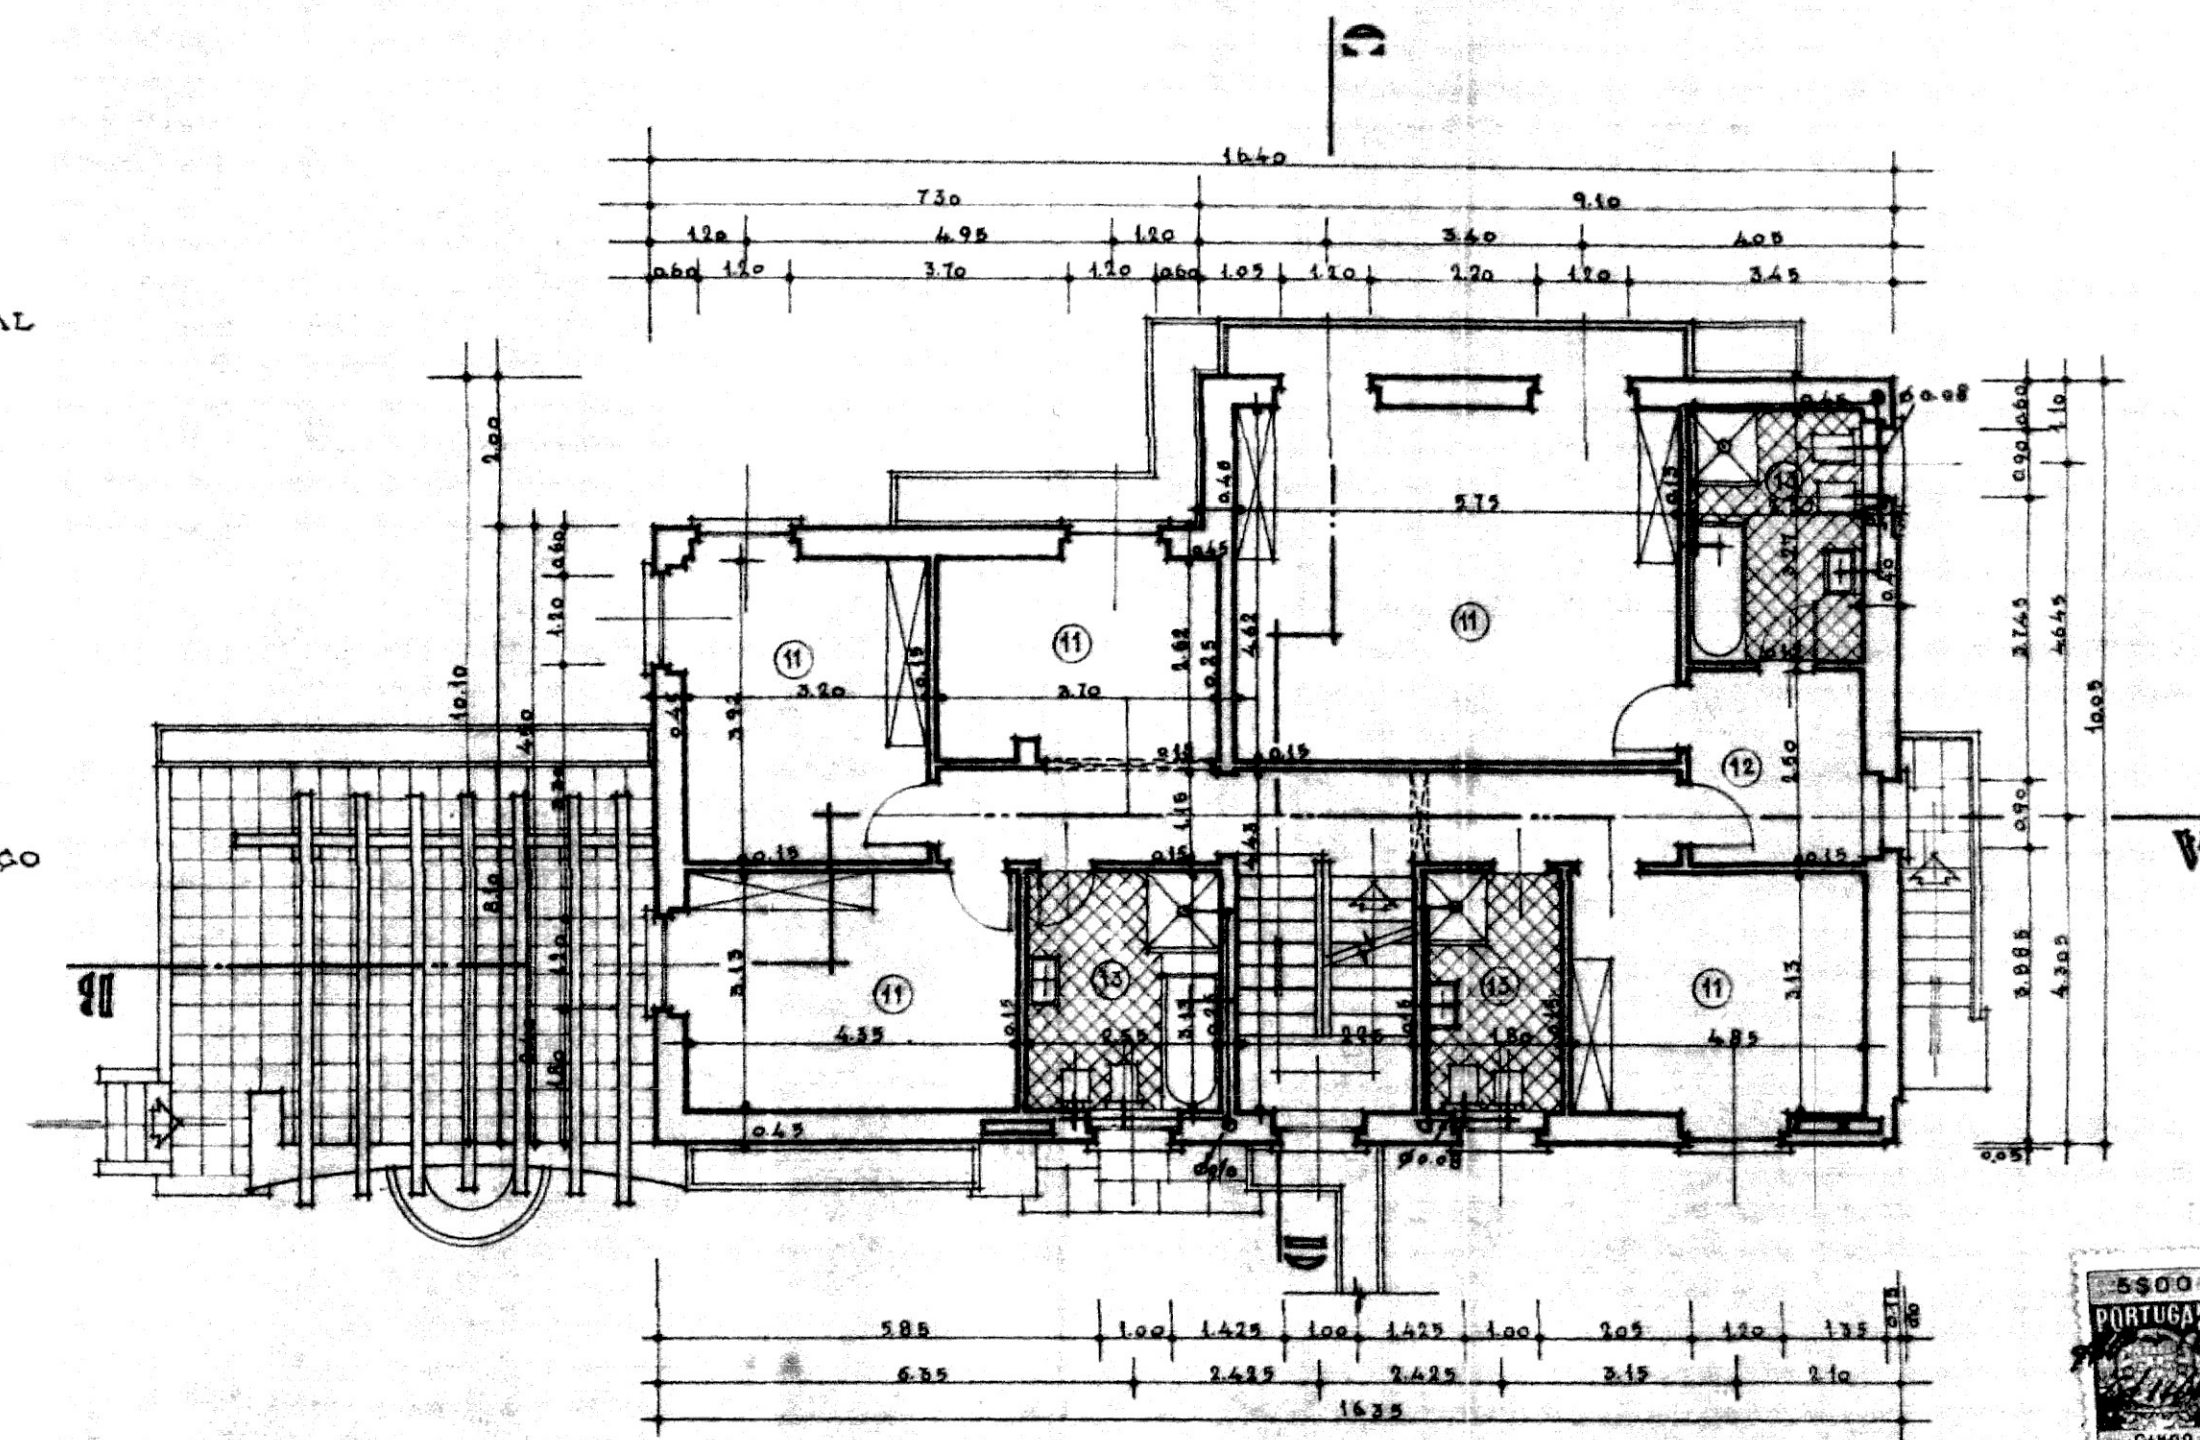

PLANTA DO 3º PISO

O ARQUITECTO


Freire de Castro



L. R. C.
de
CASTRO FREIRE
ARQUITECTO


PROJECTO DEFINITIVO DE UMA CASA QUE O EXMO SR. EMBAIXADOR DR. MARCELO MATIAS MANDOU CONSTRUIR
NA SUA PROPRIEDADE SITA ENTRE A AVENIDA PORTUGAL E RUA CÂMARA PESTANA, NO ESTORIL

000054
P. 247
1935
1.1

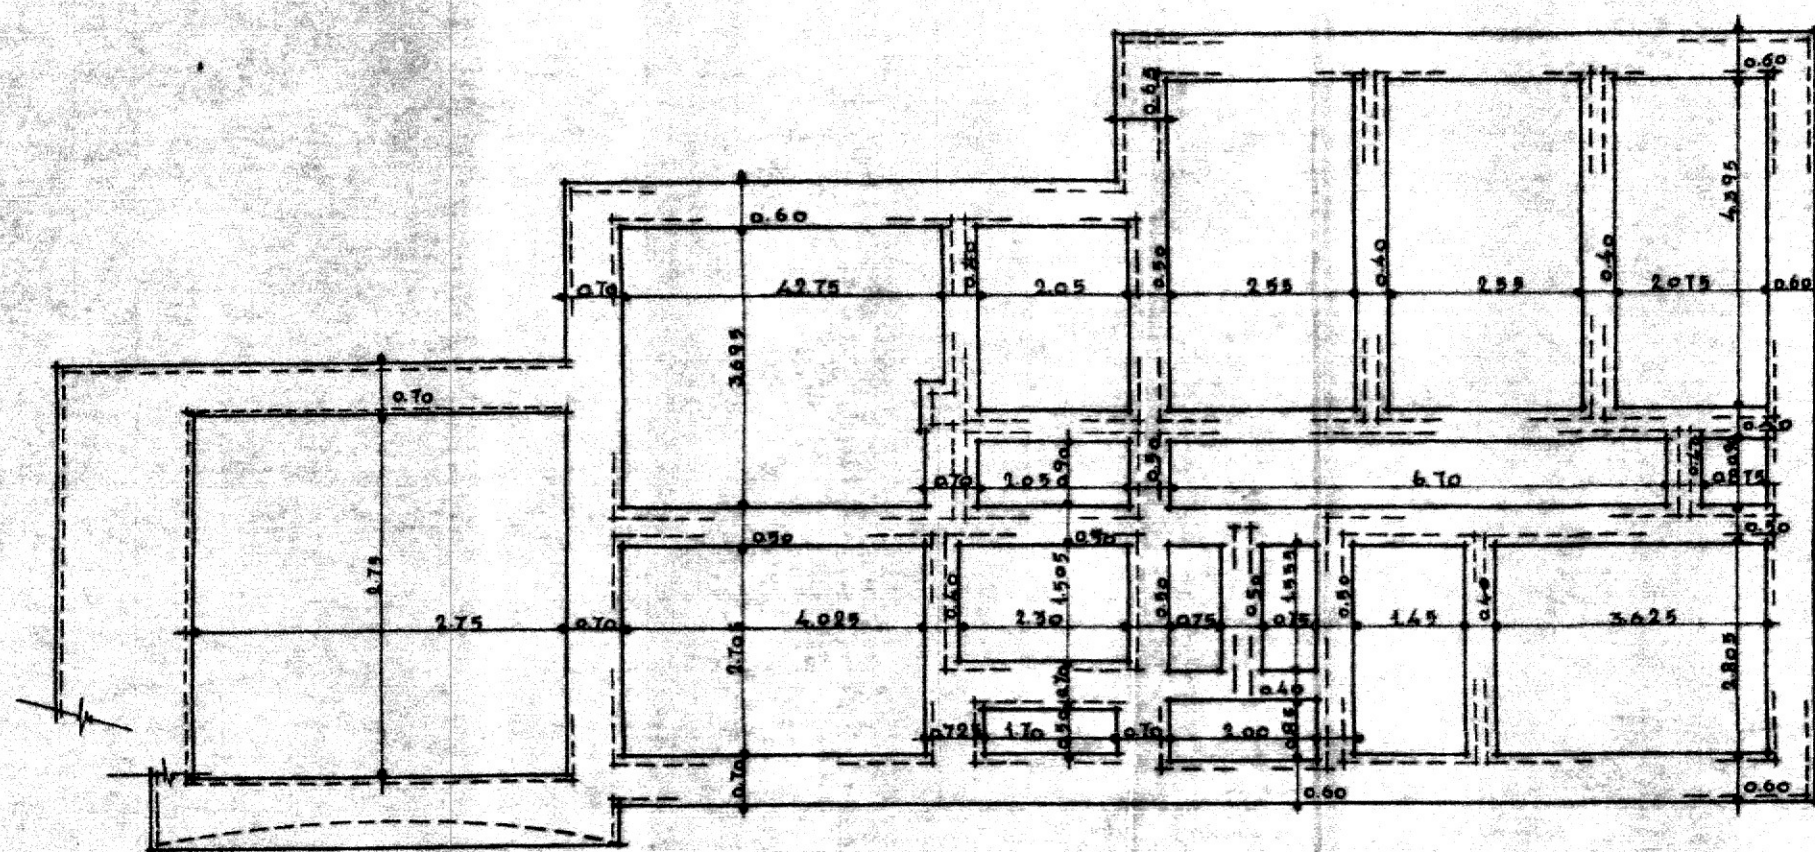

PLANTA DAS FUNDAÇÕES

ESCALA 1:100

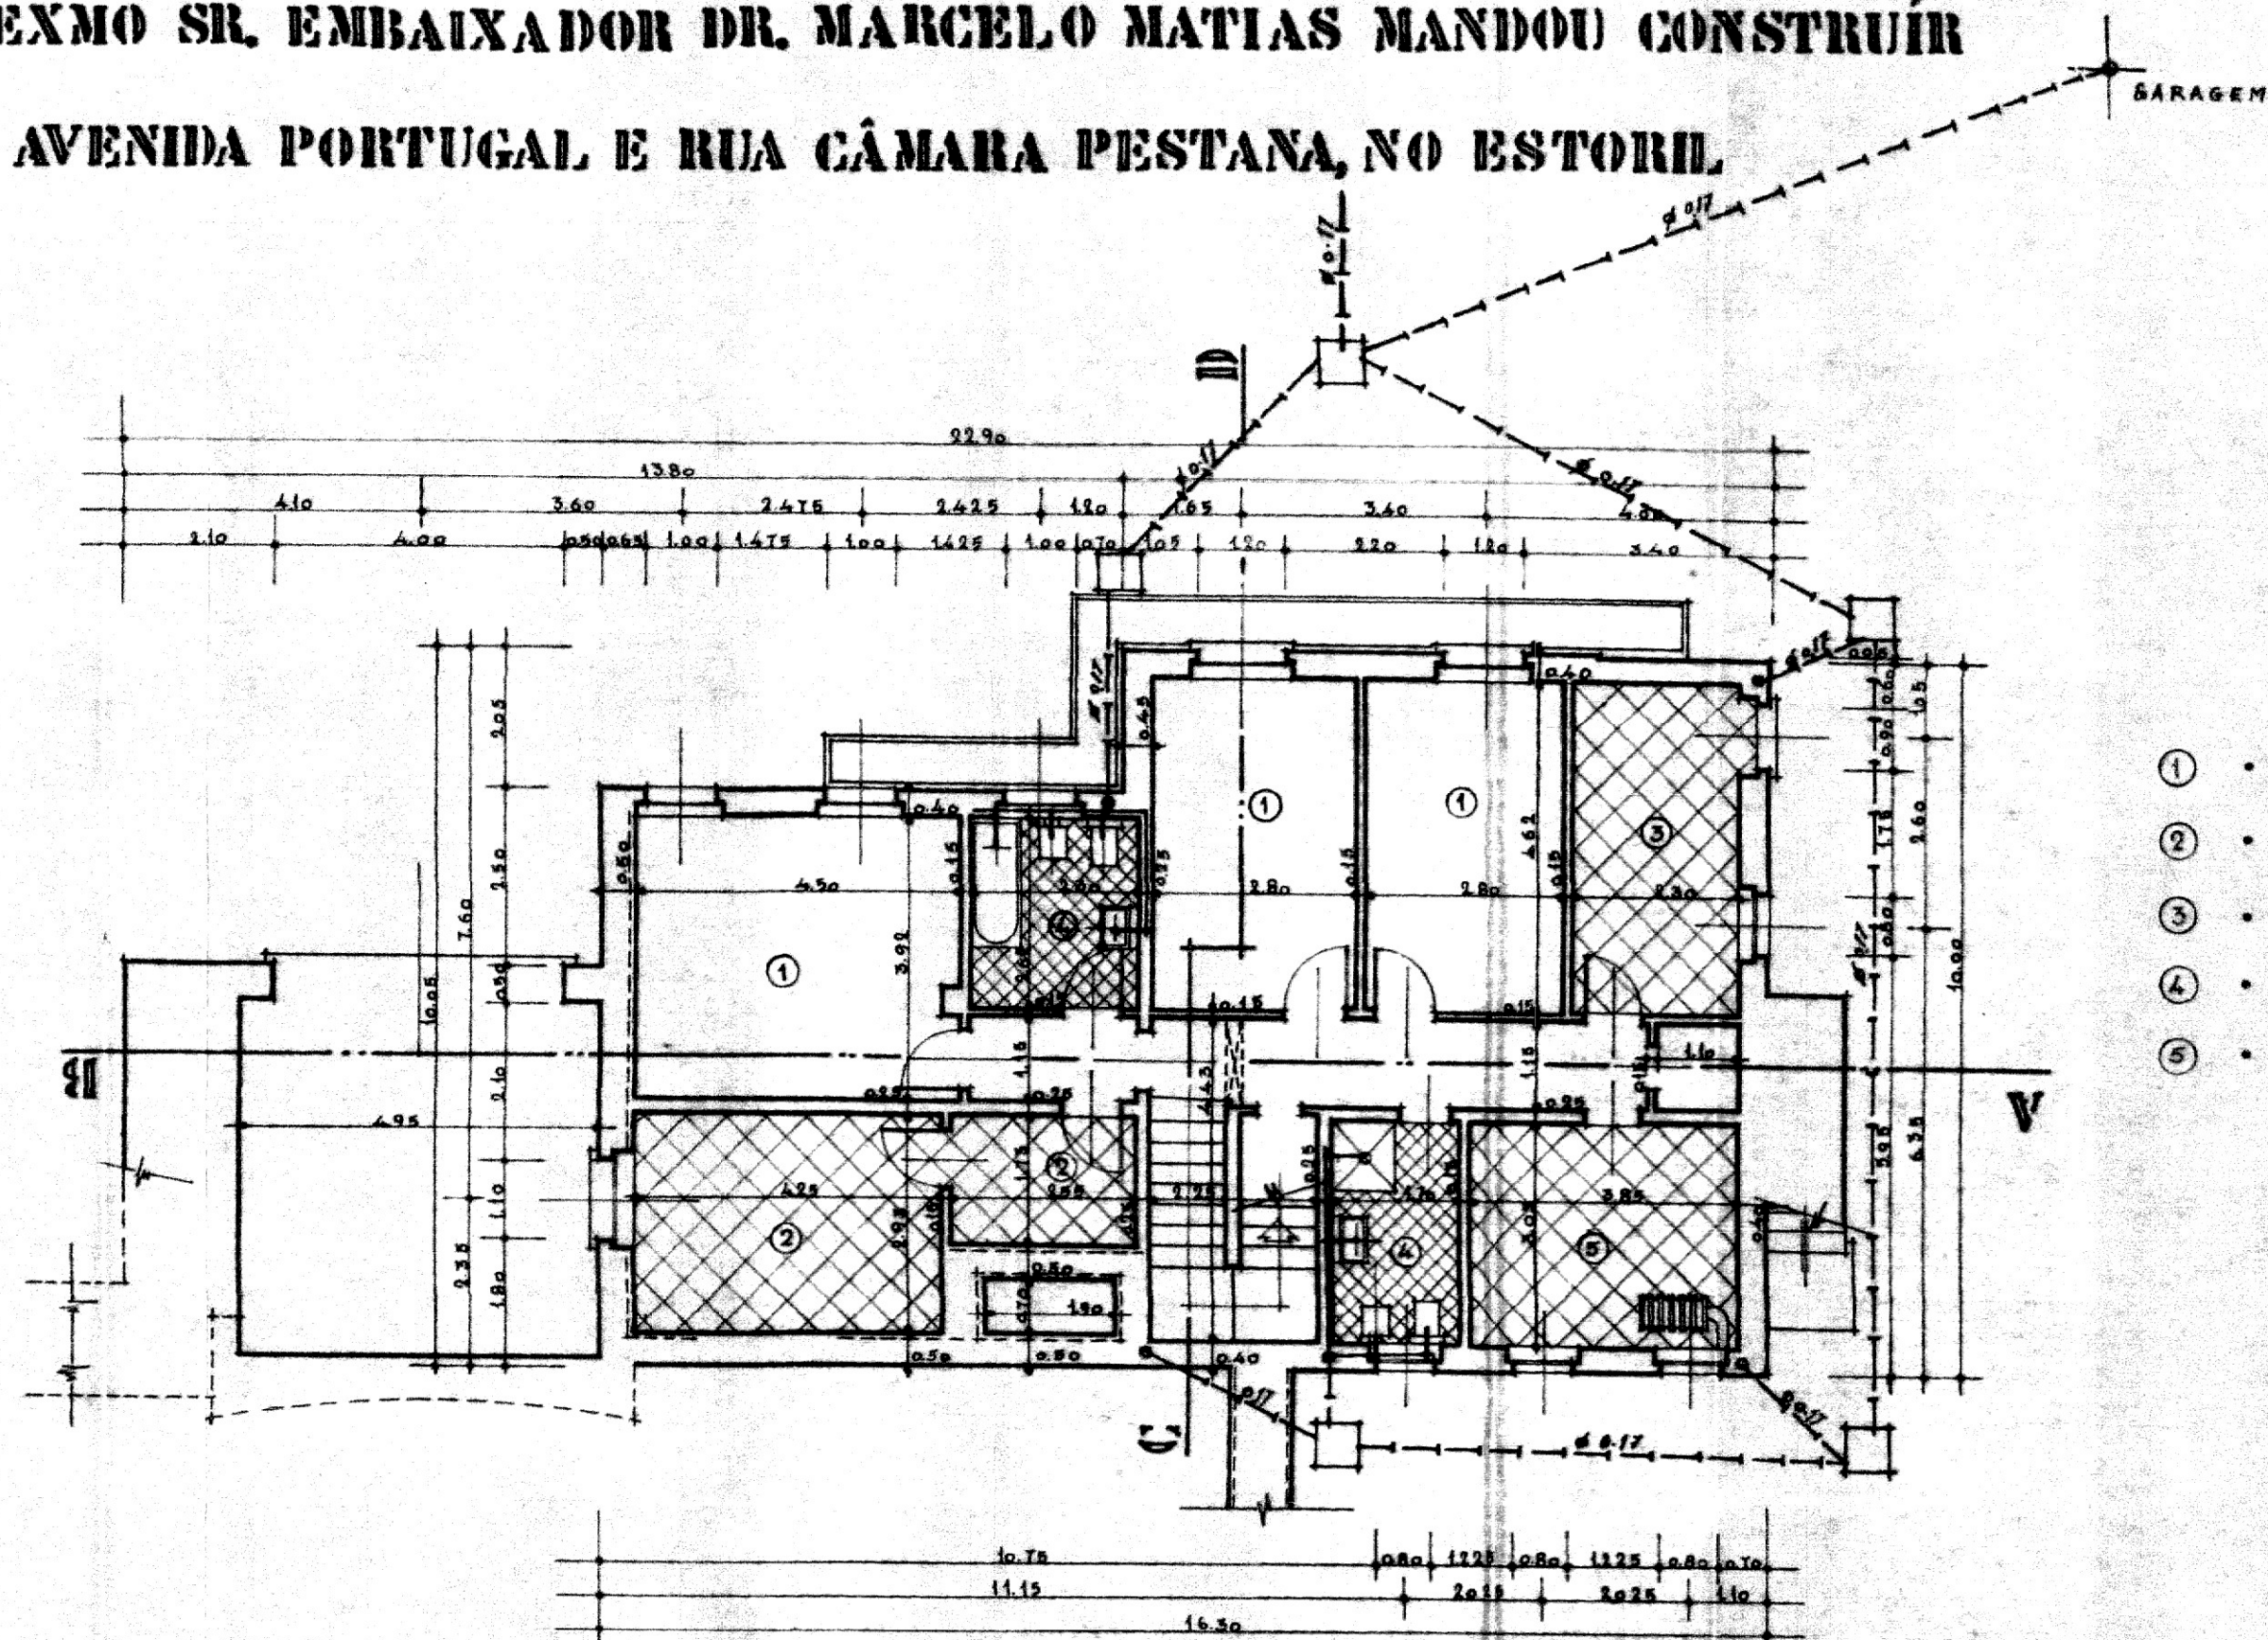

PLANTA DO 1º PISO

O ARQUITECTO
António de Castro Freire