


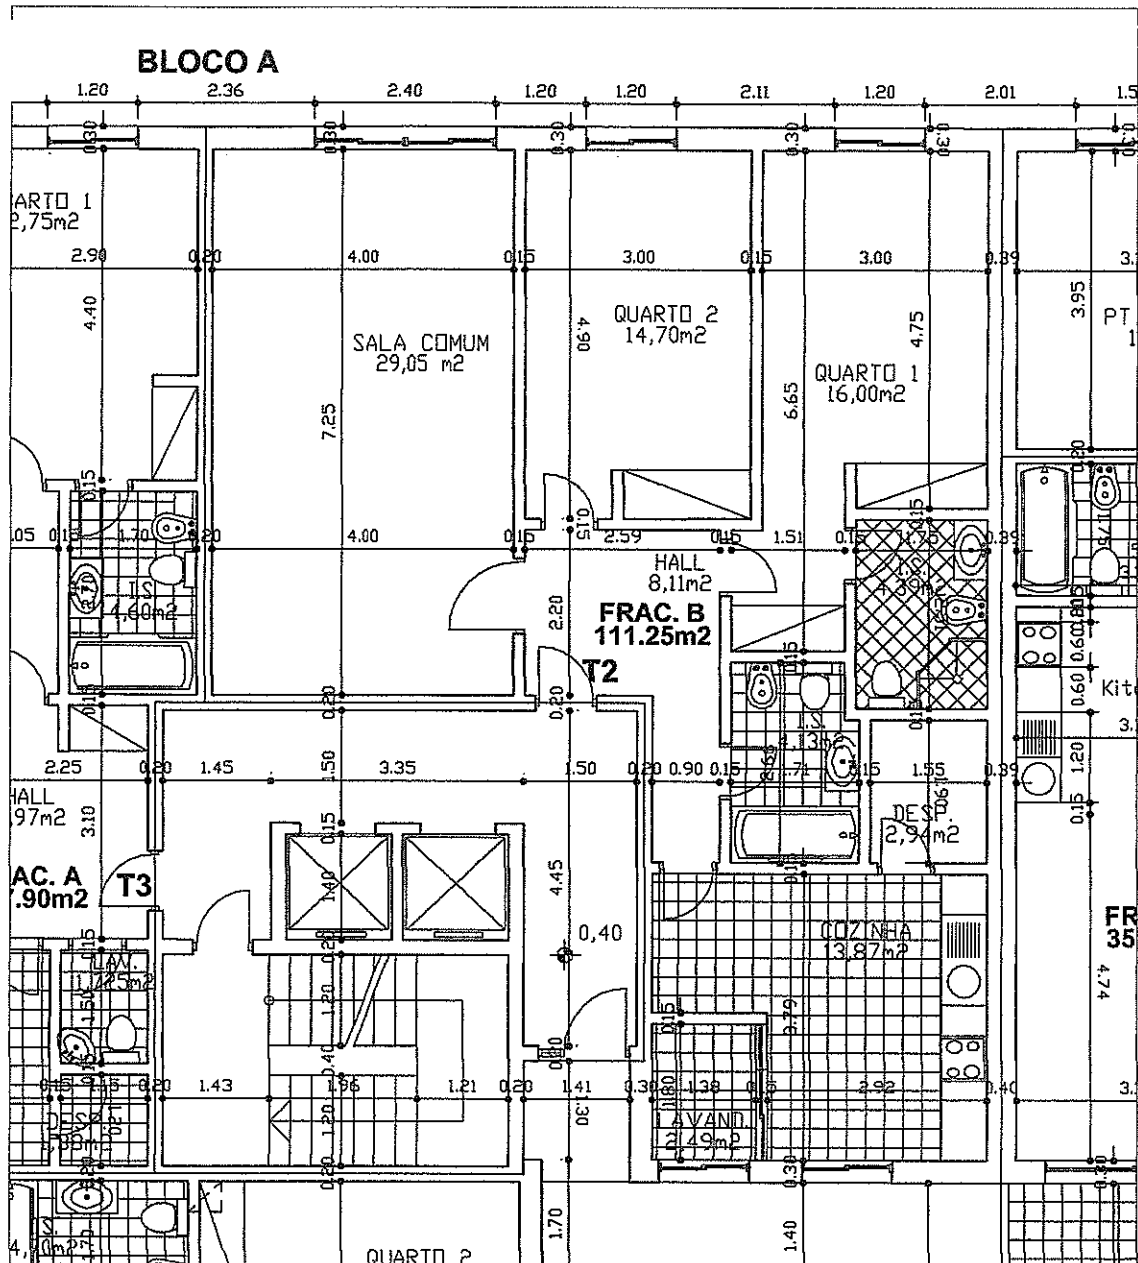

PLANTA SIMPLIFICADA DA HABITAÇÃO

ANEXO 9
BLOCO A - R/C DIR.
FRACÇÃO B
ESCALA 1/100