


LEGENDA

- 1 - GARAGEM 46,45 m²
- 2 - LAVANDARIA 14,00 m²
- 3 - ZONA DE CIRCULAÇÃO 38,42 m²
- 4 - W.C.
- 5 - DESPENSA 03,00 m²
- 6 - QUARTO 05,70 m²
- 7 - W.C.
- 8 - ZONA DE CIRCULAÇÃO 42,07 m²
- 9 - QUARTO 15,04 m²
- 10 - W.C.
- 11 - QUARTO 08,25 m²
- 12 - HALL 15,04 m²
- 13 - ESCRITORIO 12,54 m²
- 14 - W.C.
- 15 - W.C.
- 16 - W.C.
- 17 - QUARTO 04,90 m²
- 18 - QUARTO 22,18 m²
- 19 - SALA DE ESTAR 55,46 m²
- 20 - SALA 20,14 m²
- 21 - COZINHA 31,80 m²
- 22 - ALPENDRE 158,35 m²

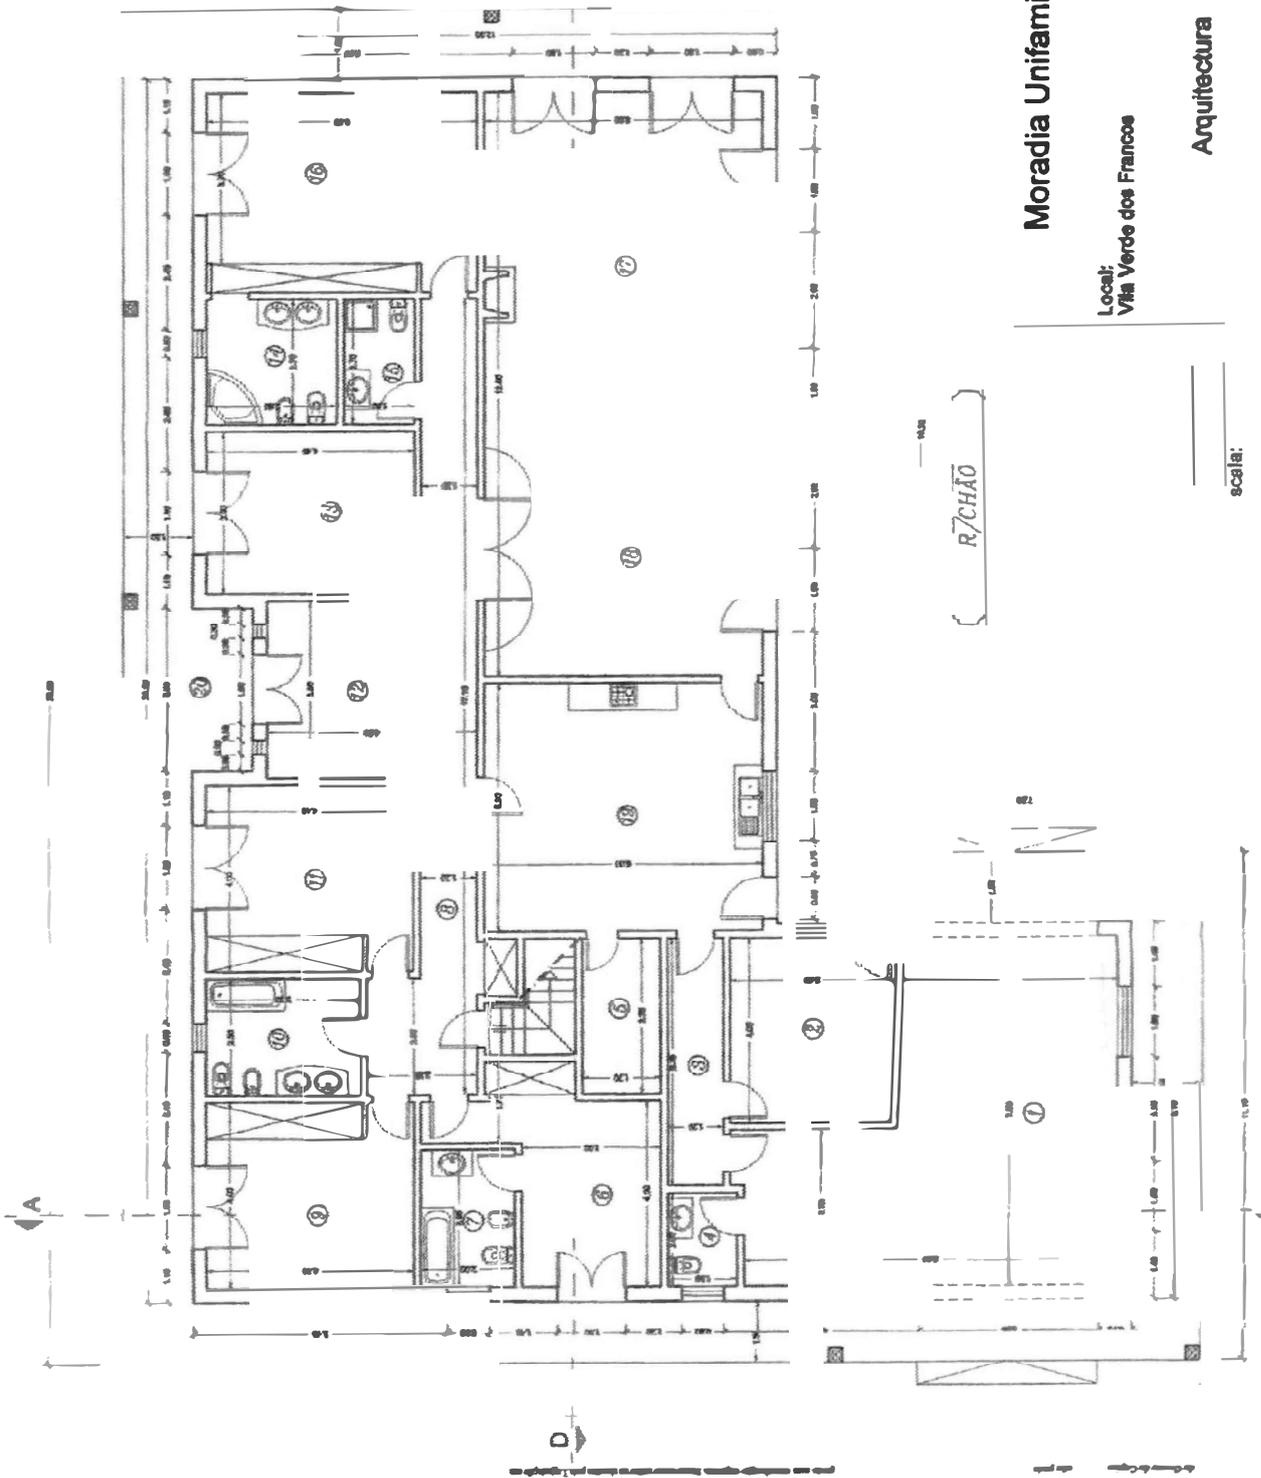

Moradia Unifamiliar (Alterações)

Escalas:

Local:
Vila Verde dos Francos

Arquitetura

AD:

escalas:

