


Lote 11 - 1º andar

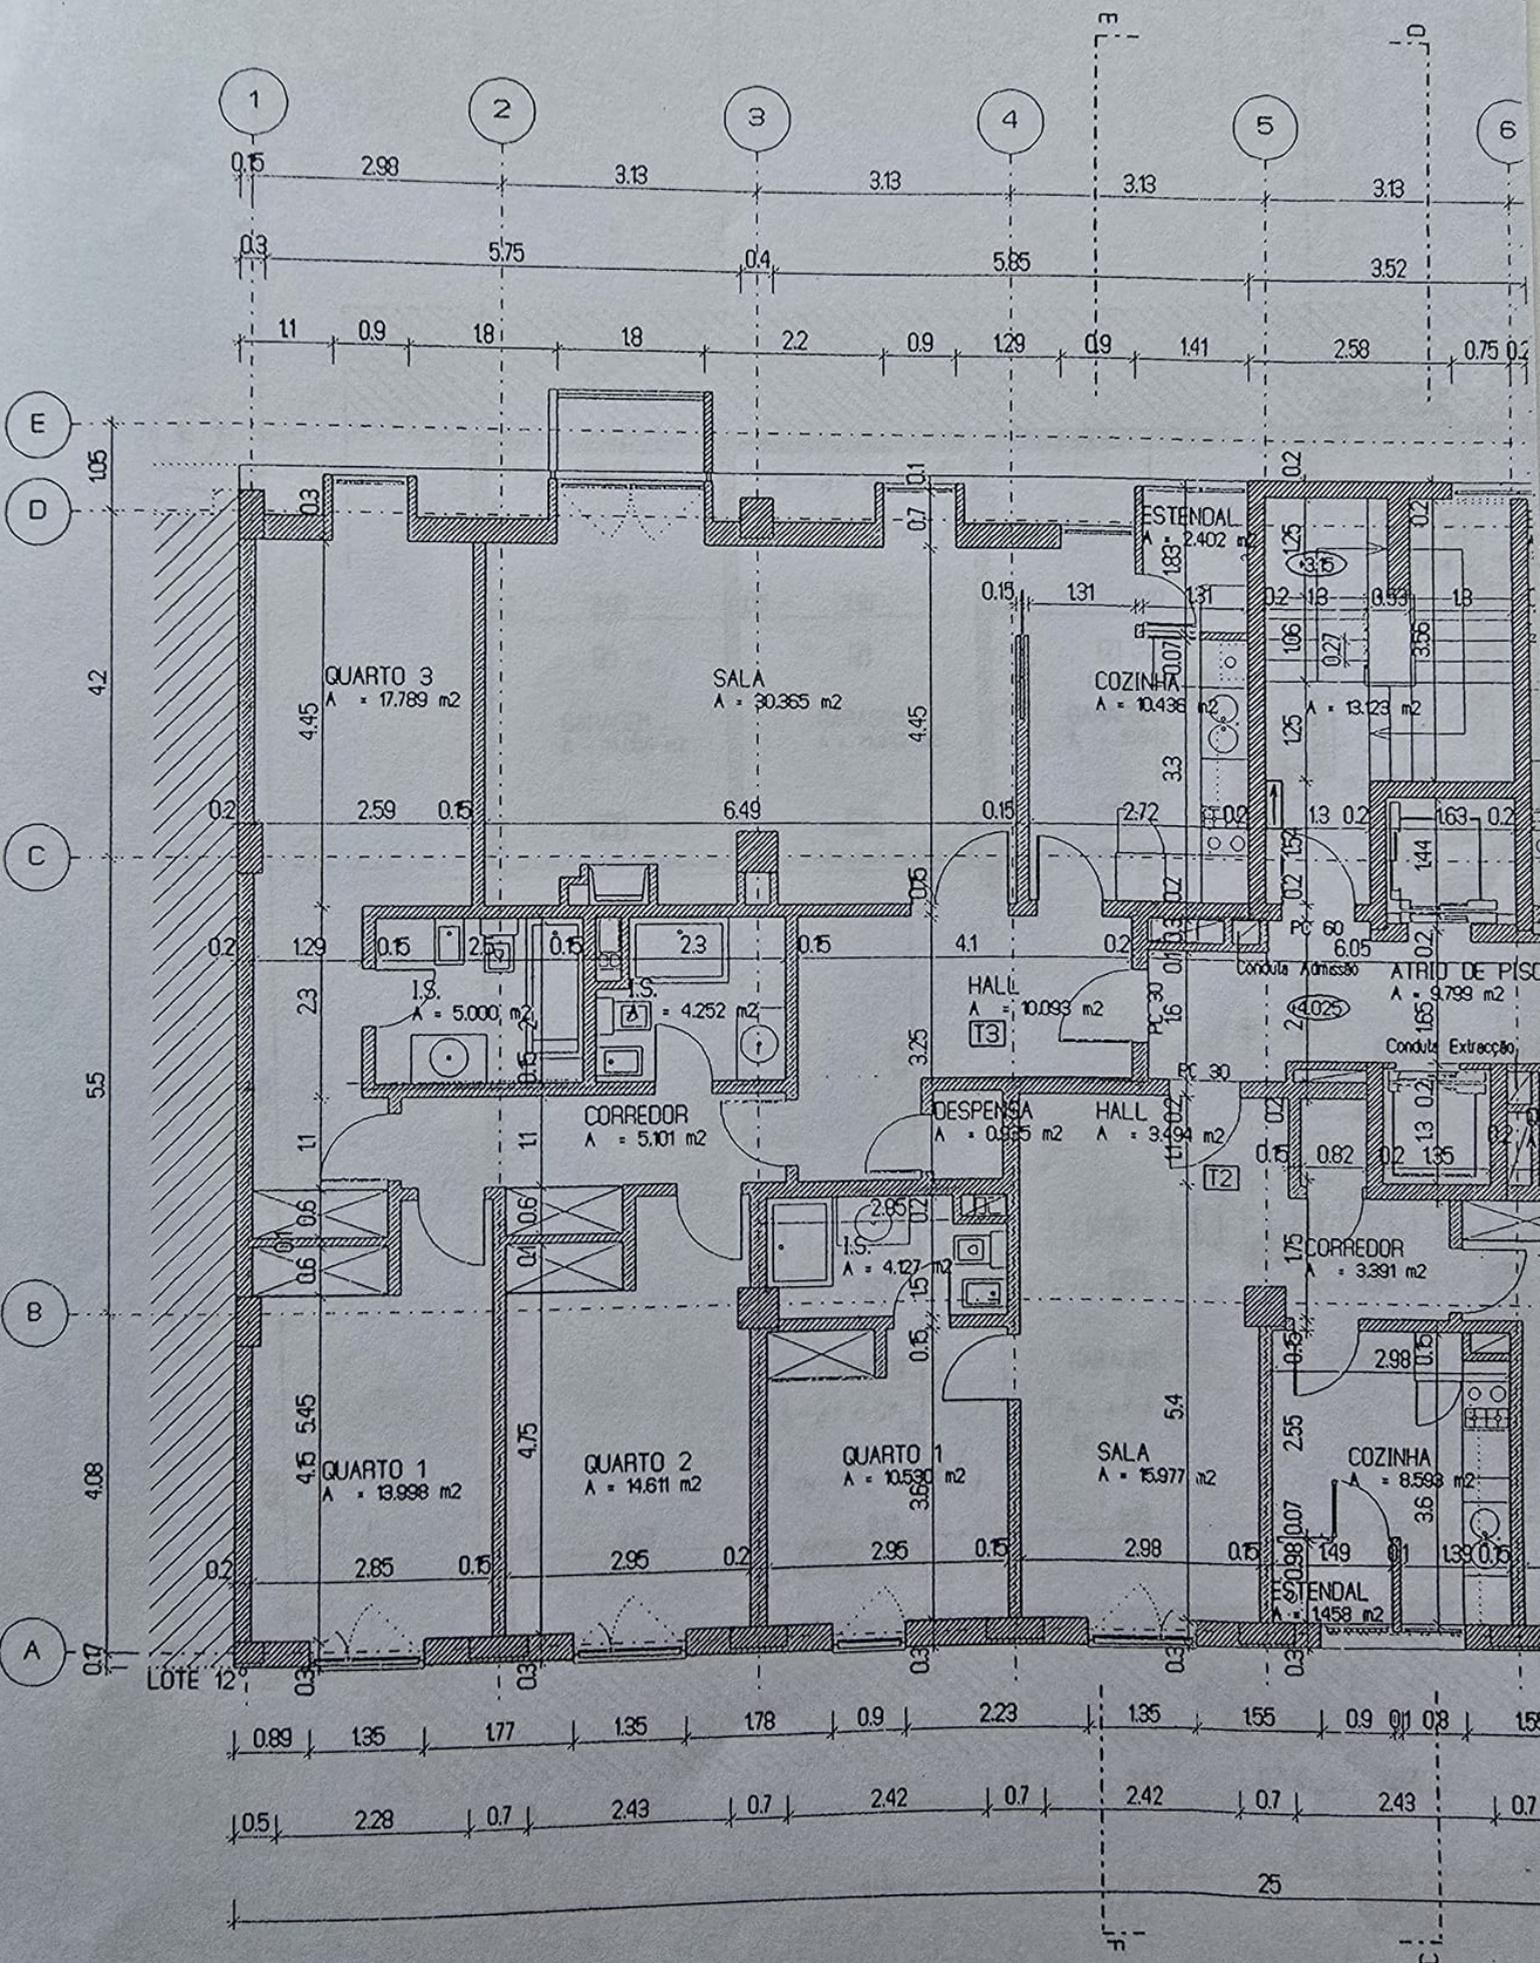

PLANTA PISO 1

Esc. 1/100





