


PISO 3 - APART. 3E

Fracção AF - T2 (inclui um lugar de estacionamento privado)

Área de Construção:

92.60 m² *

01 Hall de Entrada	12.65	05 Quarto Inst. Sanitária	17.40
02 Sala/ Kitchenette	m ²	06 Privativa	m ²
03 Instalação Sanitária	23.10	07 Terraço/Varanda	05.60
04 Quarto	m ²	08 Terraço/Varanda	m ²
	03.05		16.05
	m ²		m ²
	12.85		07.15
	m ²		m ²

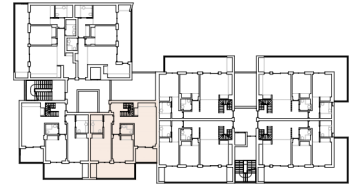


* Esta área não inclui varandas e/ou terraços e está sujeita a confirmação.

PISO 4 - APART. 3E
Fracção AF - T2 (inclui um lugar de estacionamento privado)

Área de Construção:
92.60 m² *

01 Soção não habitacional /acesso ao terraço	29.40
02 Terraço acessível	m ²
	22.00
	m ²

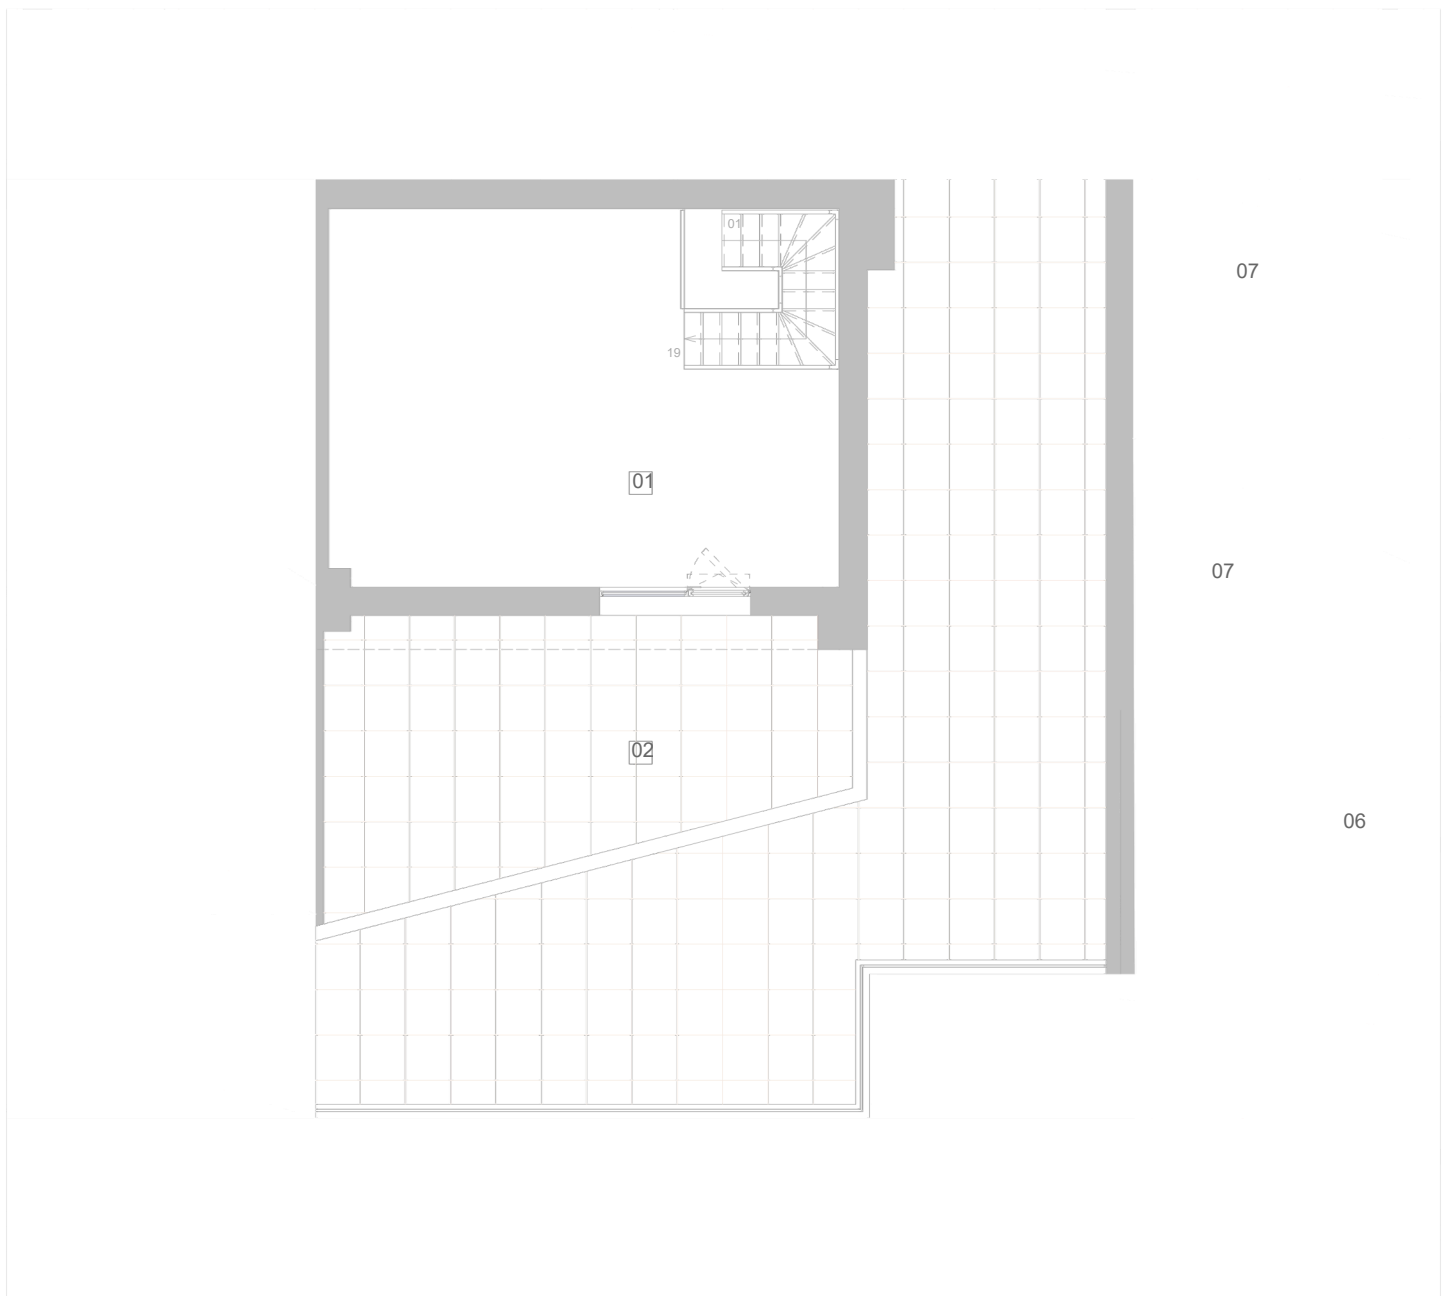

* Esta área não inclui varandas e/ou terraços e está sujeita a confirmação.