


PISO 3 - APART. 3A

Fracção AB - T1 (inclui um lugar de estacionamento privado)

Área de Construção:

101.98 m² *

01 Hall de Entrada	03.40	06 Inst. Sanitária	02.85
02 Circulação	m ²	07 Privativa Escritório	m ²
03 Sala/ Kitchenette	11.25	08 Terraço/Varanda	14.95
04 Instalação Sanitária	m ²	09 Terraço/Varanda	m ²
05 Quarto	27.25		14.50
	m ²		m ²
	05.55		13.10
	m ²		m ²
	17.20		
	m ²		

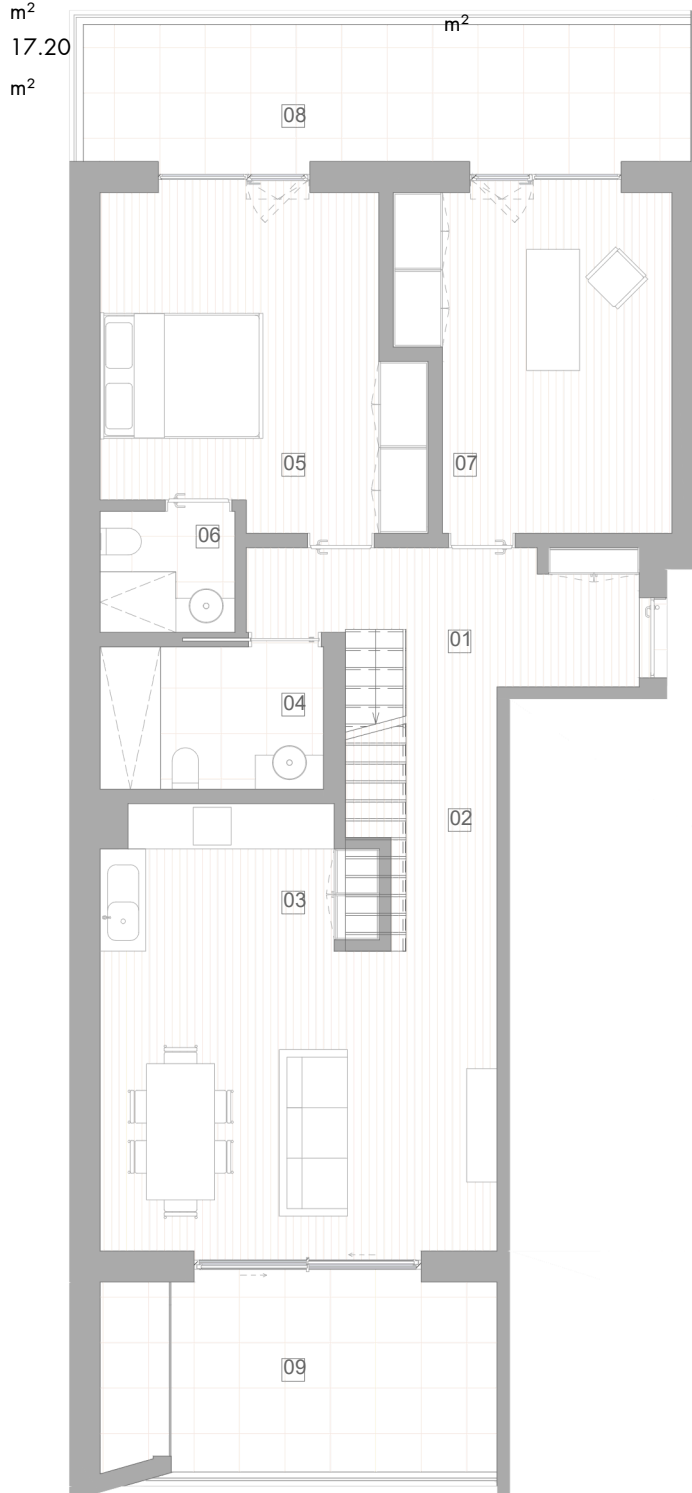


PISO 4 - APART. 3A

Fracção AB - T1 (inclui um lugar de estacionamento privado)

Área de Construção:

101.98 m² *

01 Sofão não habitacional /acesso ao terraço	32.05
02 Terraço acessível	m ²
	55.85
	m ²

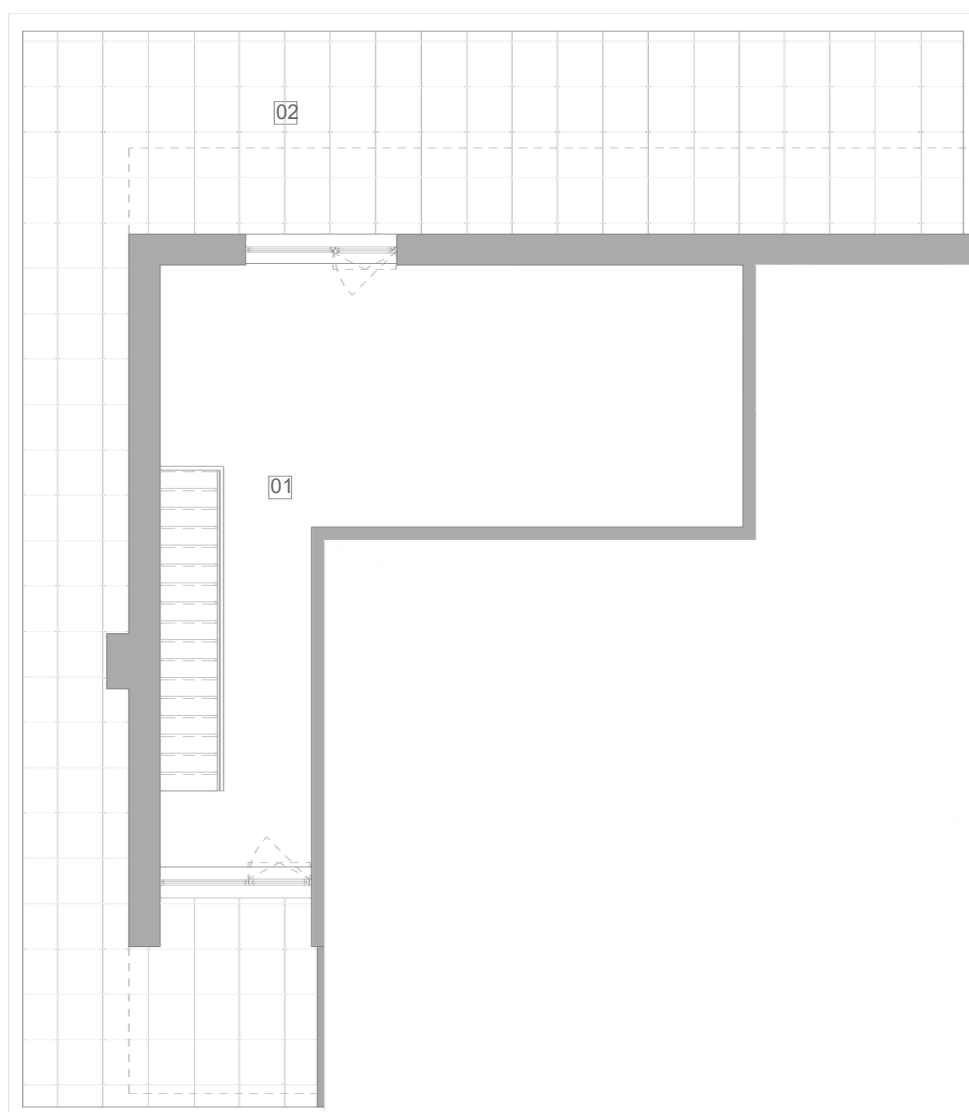

09