


PISO 3 - APART. 3C

Fracção AD - T1 (inclui um lugar de estacionamento privado)

Área de Construção:

105.85 m² *

01 Hall de Entrada	10.50	05 Inst. Sanitária	04.80
02 Sala/ Kitchenette	m ²	06 Privativa Escritório	m ²
03 Instalação Sanitária	35.45	07 Terraço/Varanda	14.10
04 Quarto	m ²	08 Terraço/Varanda	m ²
	04.45		18.45
	m ²		m ²
	16.45		13.85

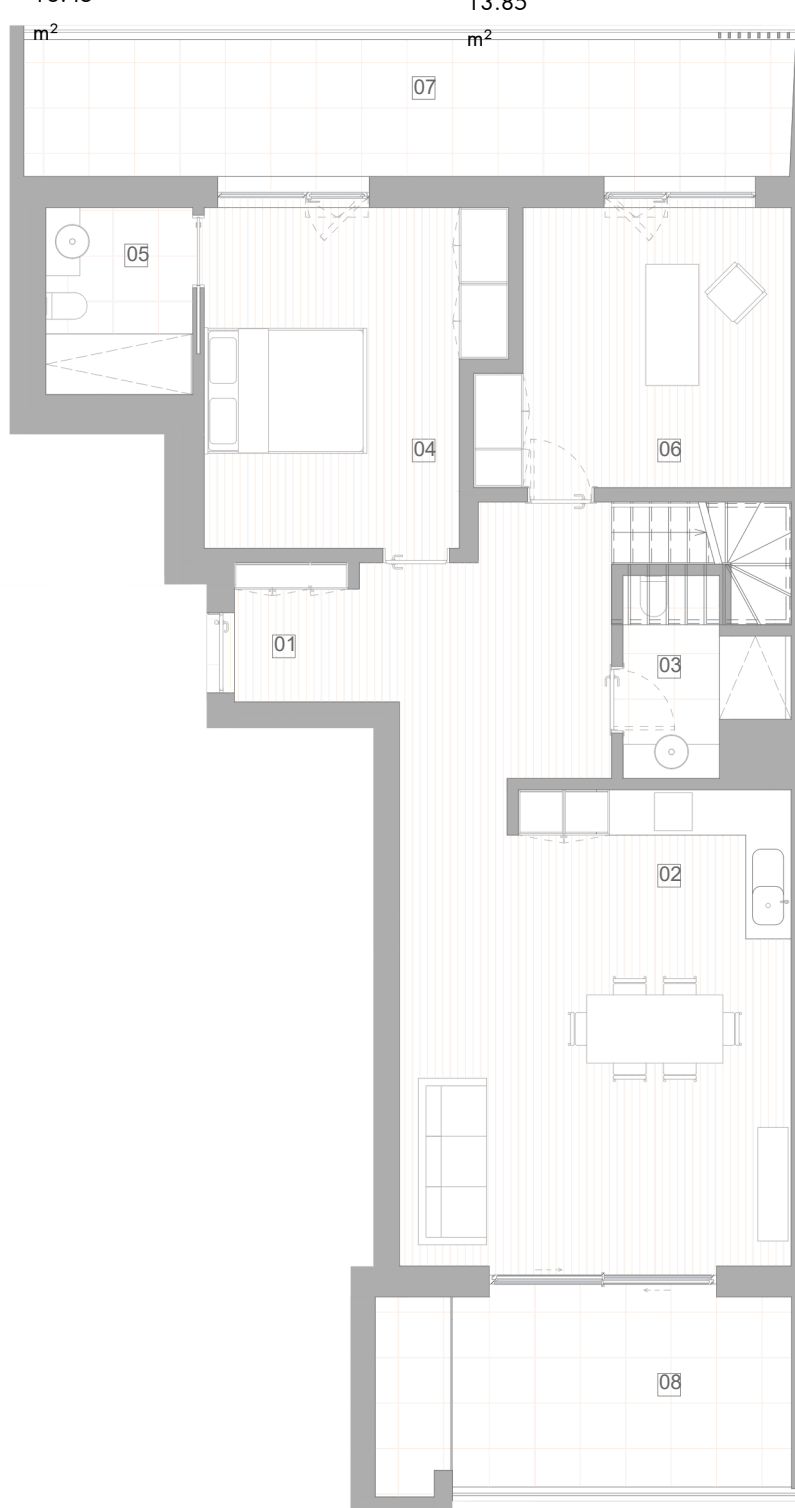

PISO 4 - APART. 3C

Fracção AD - T1 (inclui um lugar de estacionamento privado)

Área de Construção:

105.85 m² *

01 Sofão não habitacional /acesso ao terraço	31.85
02 Terraço acessível	m ²
03 Terraço acessível	19.10
	m ²
	15.05
	m ²

