


PISO 3 - APART. 3H

Fracção AI - T1 (inclui um lugar de estacionamento privado)

Área de Construção:

84.99 m² *

01 Hall de Entrada	05.75	05 Inst. Sanitária Privativa	05.40
02 Sala/ Kitchenette	m ²	06 Escritório	m ²
03 Instalação Sanitária	29.00	07 Terraço/Varanda	11.40
04 Quarto	m ²		m ²
	03.60		26.45
	m ²		m ²
	14.60		
	m ²		

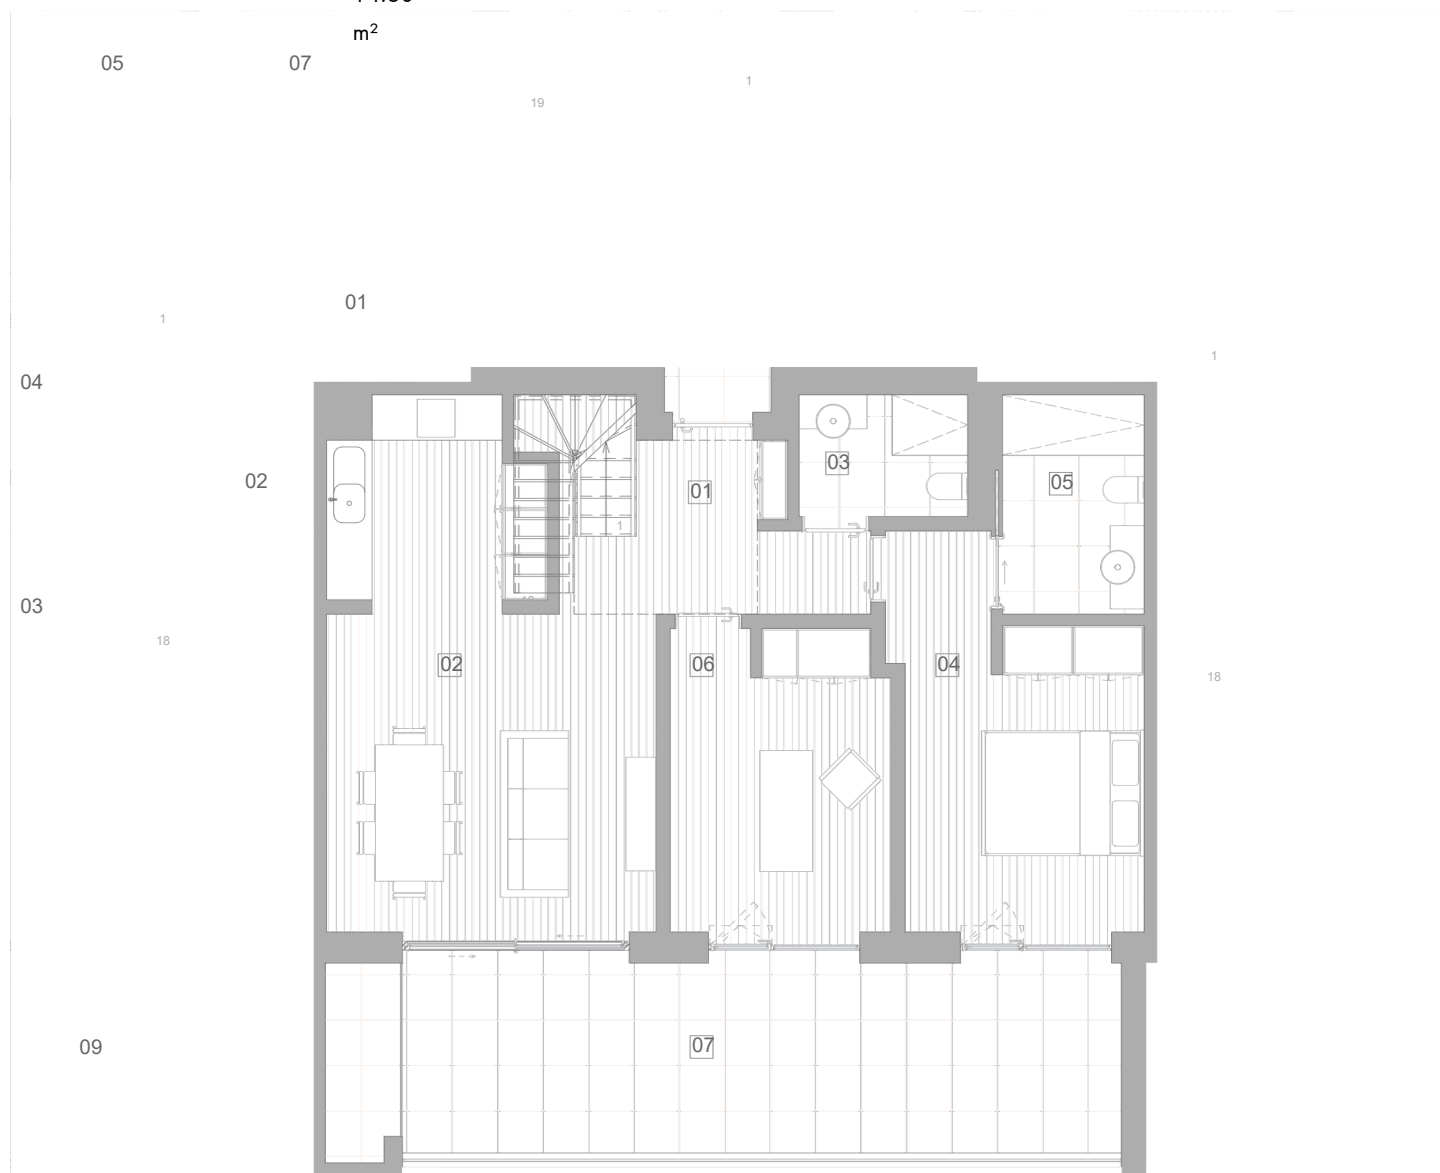

* Esta área não inclui varandas e/ou terraços e está sujeita a confirmação.

PISO 4 - APART. 3H

Fracção AI - T1 (inclui um lugar de estacionamento privado)

Área de Construção:

84.99 m² *

01 Sofão não habitacional /acesso ao terraço	23.95
02 Terraço acessível	m ²
	22.90
	m ²



02

