


PISO 3 - APART. 31

Fracção AJ - T1 (inclui um lugar de estacionamento privado)

Área de Construção:

113.80 m² *

01 Hall de Entrada	10.45	05 Inst. Sanitária	04.65
02 Sala/ Kitchenette	m ²	06 Privativa Escritório	m ²
03 Instalação Sanitária	36.30	07 Terraço/Varanda	19.80
04 Quarto	m ²	08 Terraço/Varanda	m ²
	04.75		20.05
	m ²		m ²
	16.55		13.45
	m ²		m ²

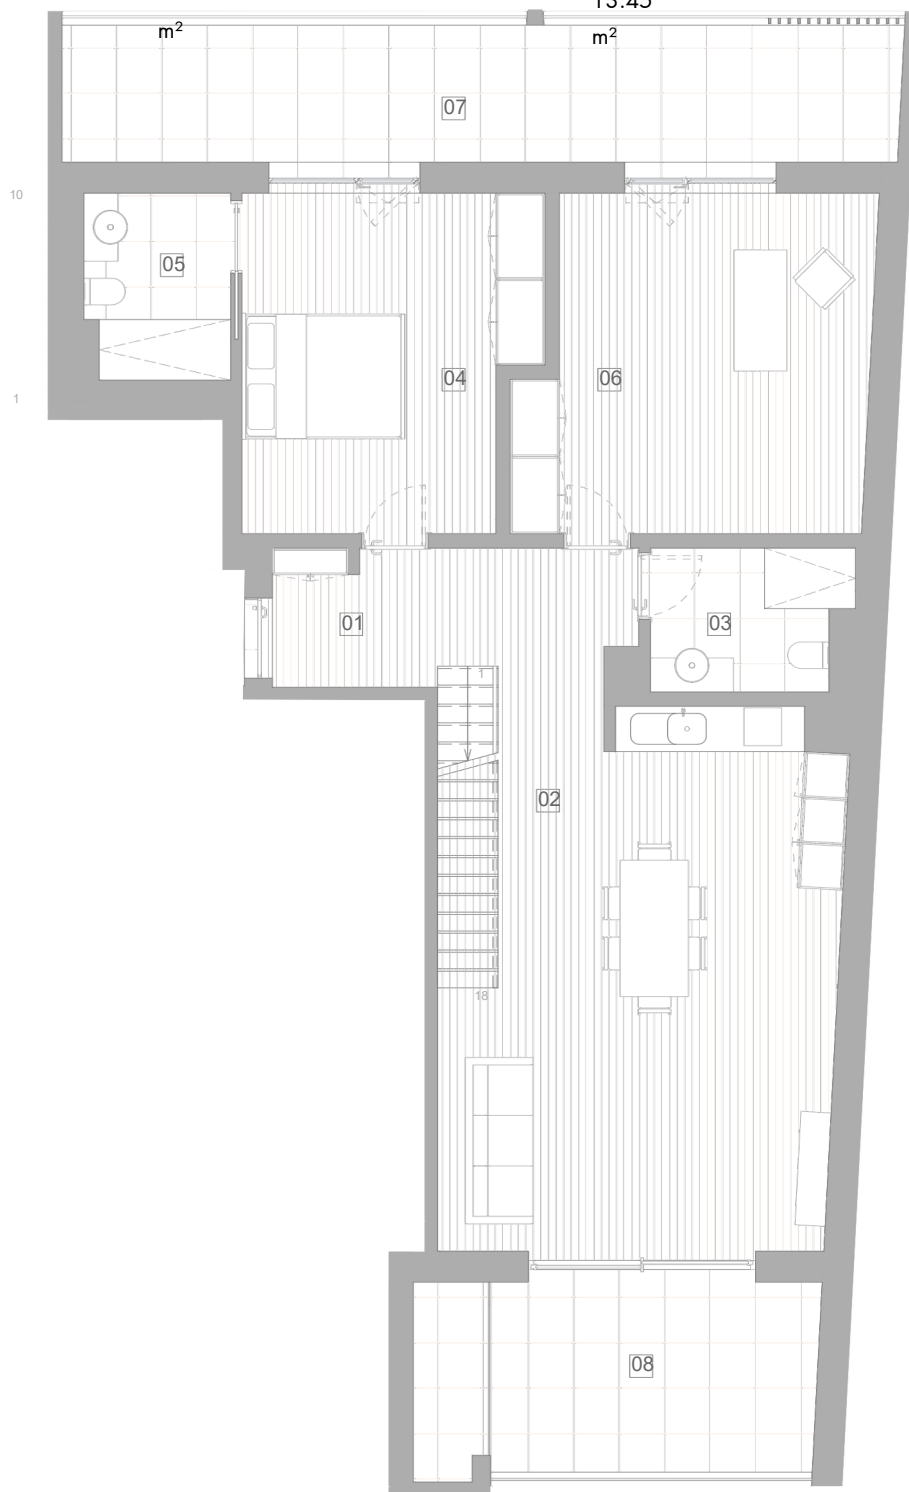

PISO 4 - APART. 31

Fracção AJ - T1 (inclui um lugar de estacionamento privado)

Área de Construção:

113.80 m² *

01 Sofão não habitacional /acesso ao terraço	28.85
02 Terraço acessível	m ²
	79.95
	m ²



01

