


ANEXO 1 *Paulo A. M.*

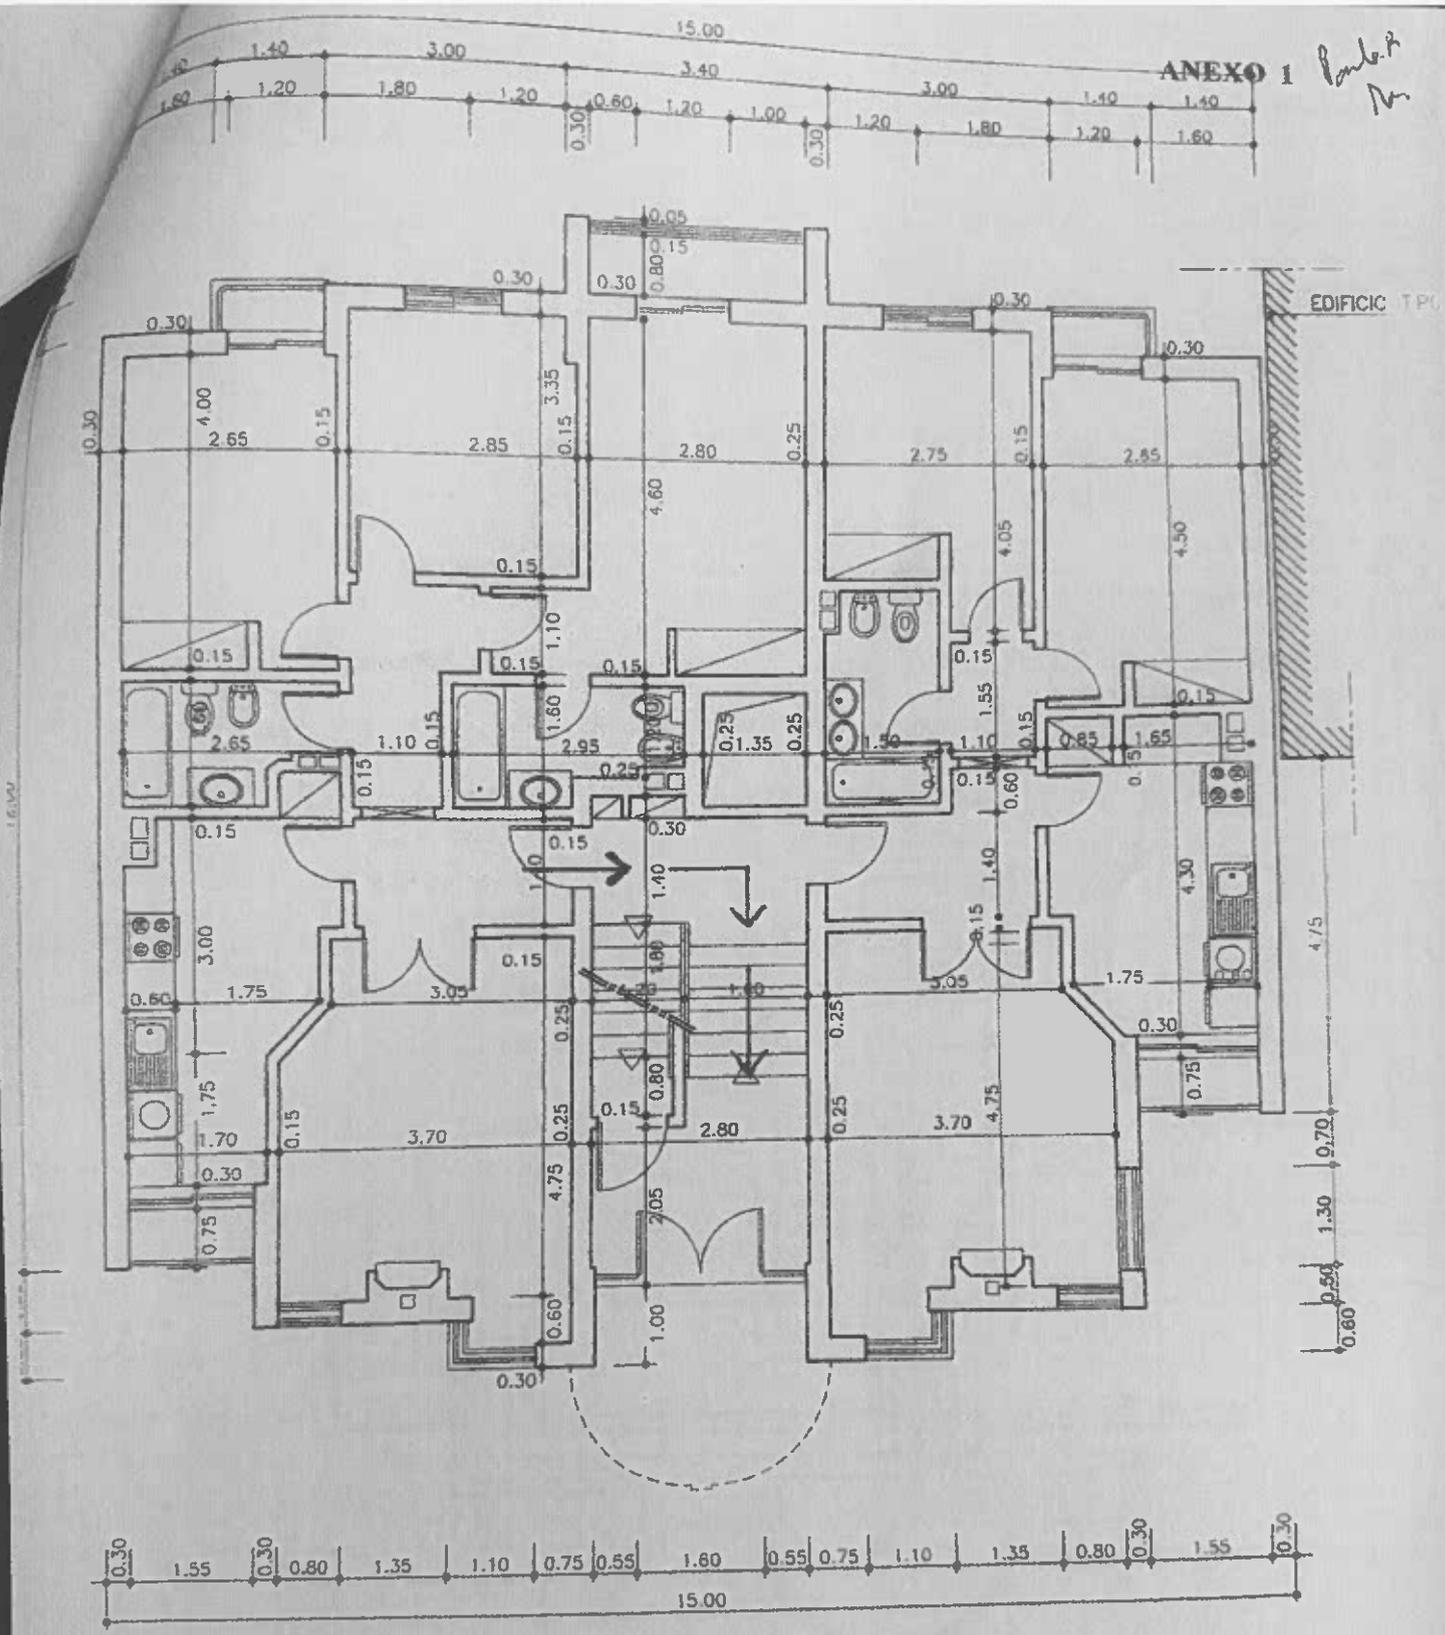

LOTE 59 - QUINTA DO BRAVO . PAREDES . ALENQUER
EDIFÍCIO TIPO B1 - PLANTA DO R/C
1/100

