


2/3 P. 203

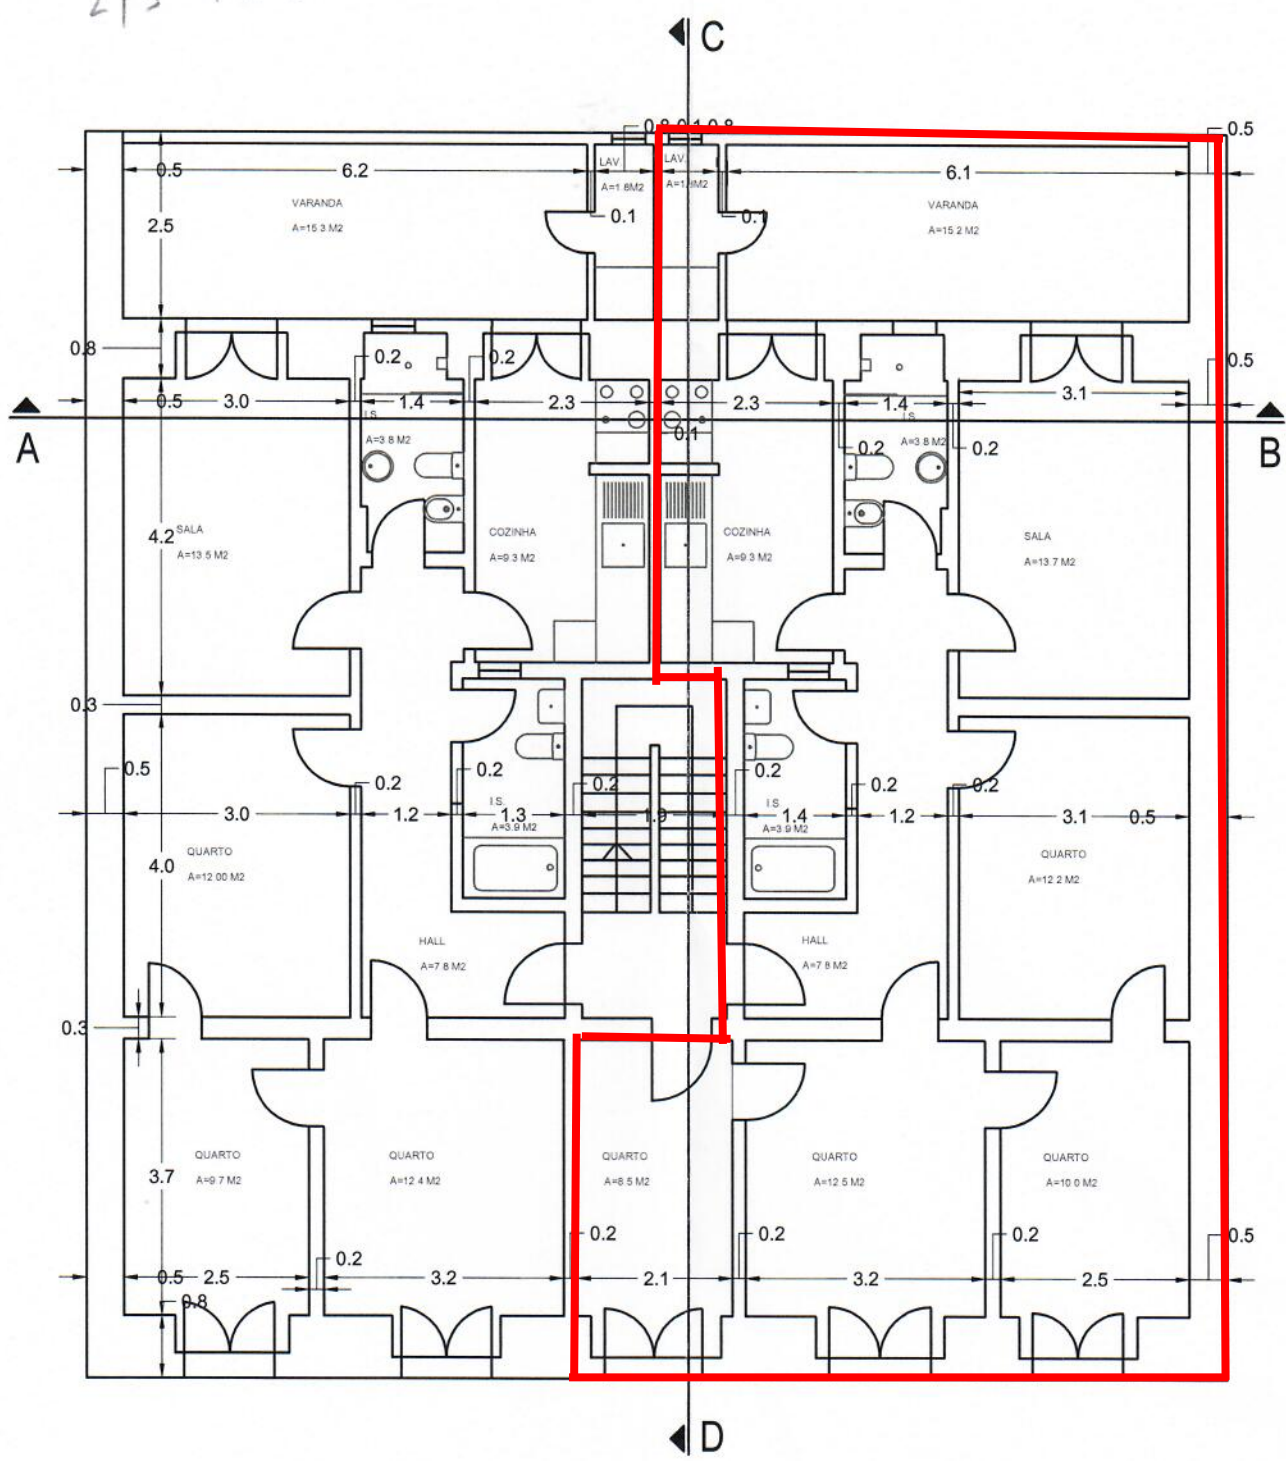

NORTE:

NR.º DO DES. VERSÃO:

09.01

CLIENTE:

JJMR - SOCIEDADE IMOBILIÁRIA, LDA.

LOCAL DA OBRA:

R. PINHEIRO CHAGAS NR.ºS 81 - 89

PEÇA:

TELAS FINAIS PLANTAS PISOS 1 E TIPO

ESC. DO DESENHO:

1:100

PROJETISTA:

SARA MONTEIRO