


PLANTA DO 3º ANDAR

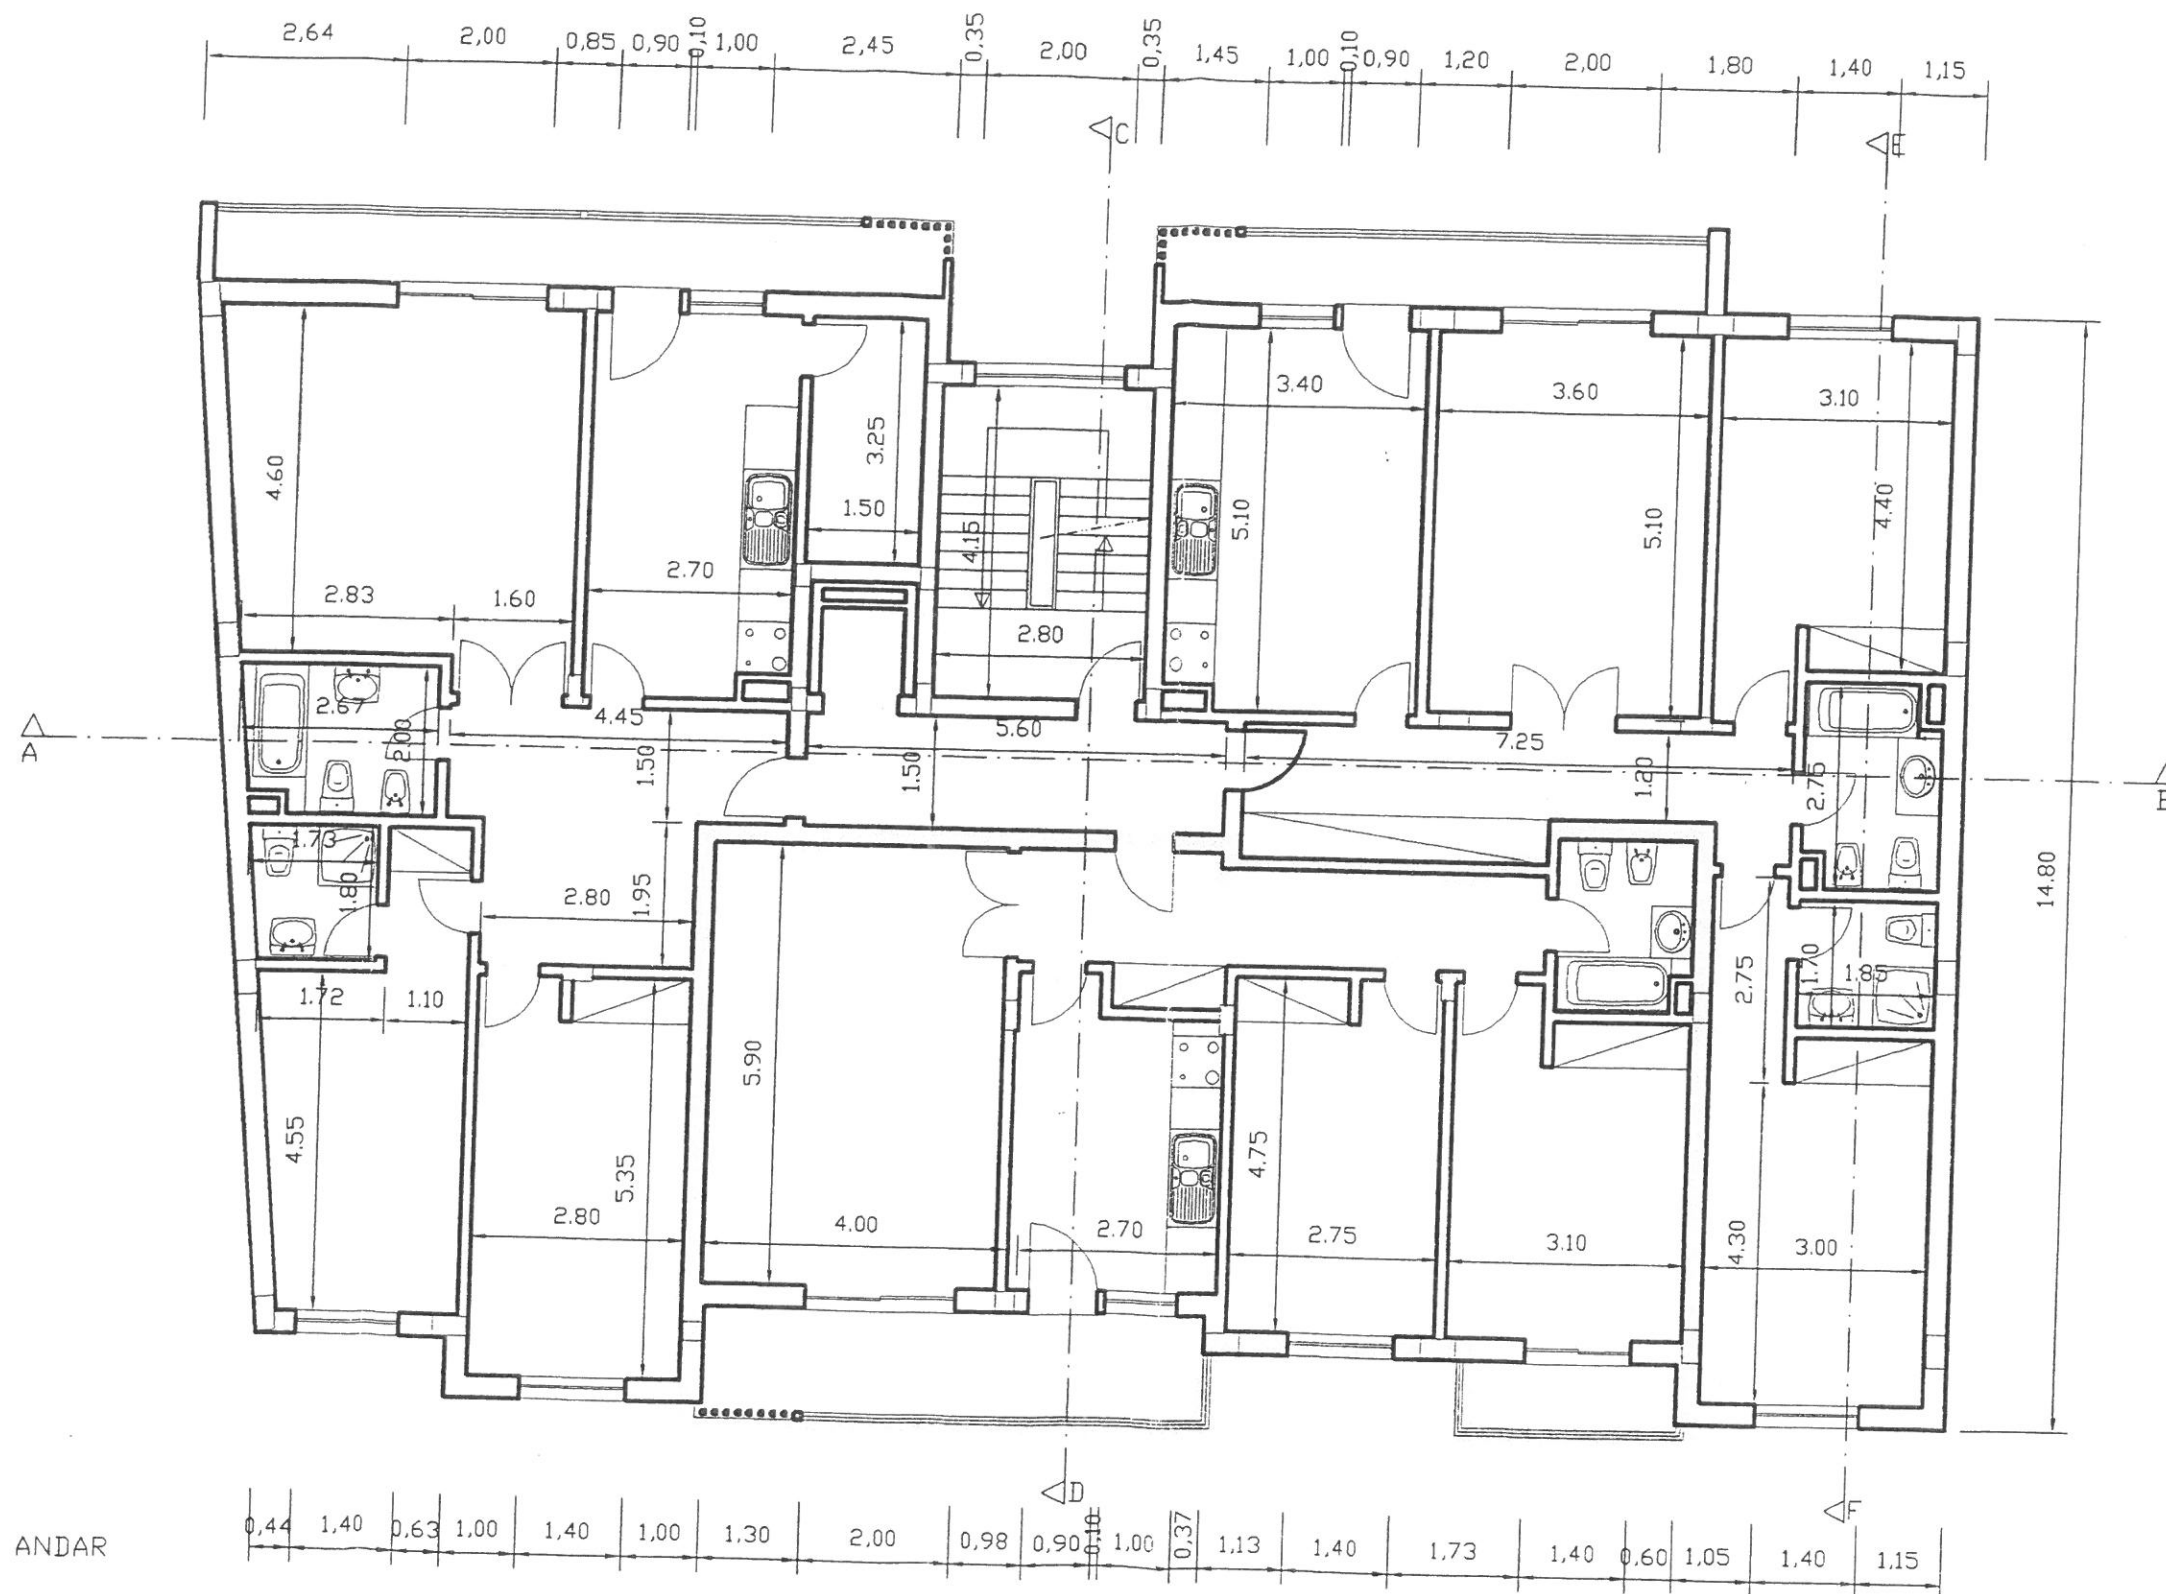


Anexo 1

Gabinete Técnico  
Arquitectura &  
Engenharia

**GN**

Rua Bento de Jesus Caraça, nº 31 - Montenegro  
8000 - 021 - Faro  
Tel/Fax: 2596 19968 e-mail: gnarc@netc.pt

|               |                                 |            |                                               |
|---------------|---------------------------------|------------|-----------------------------------------------|
| Projecto      | Licenciamento                   | Requerente | Delfim Veloso, Lda.                           |
| Especialidade | Arquitectura                    | Local      | Quinta do Bonicho, Lote 3 - Montenegro - Faro |
| Data:         | Designação: Prédio de habitação |            | Desenho nº                                    |
| Outubro/03    | Planta do 3º andar              |            | 10                                            |
| Escala:       |                                 |            |                                               |
| 1:100         | Cotas                           |            |                                               |
| O Técnico     |                                 |            |                                               |

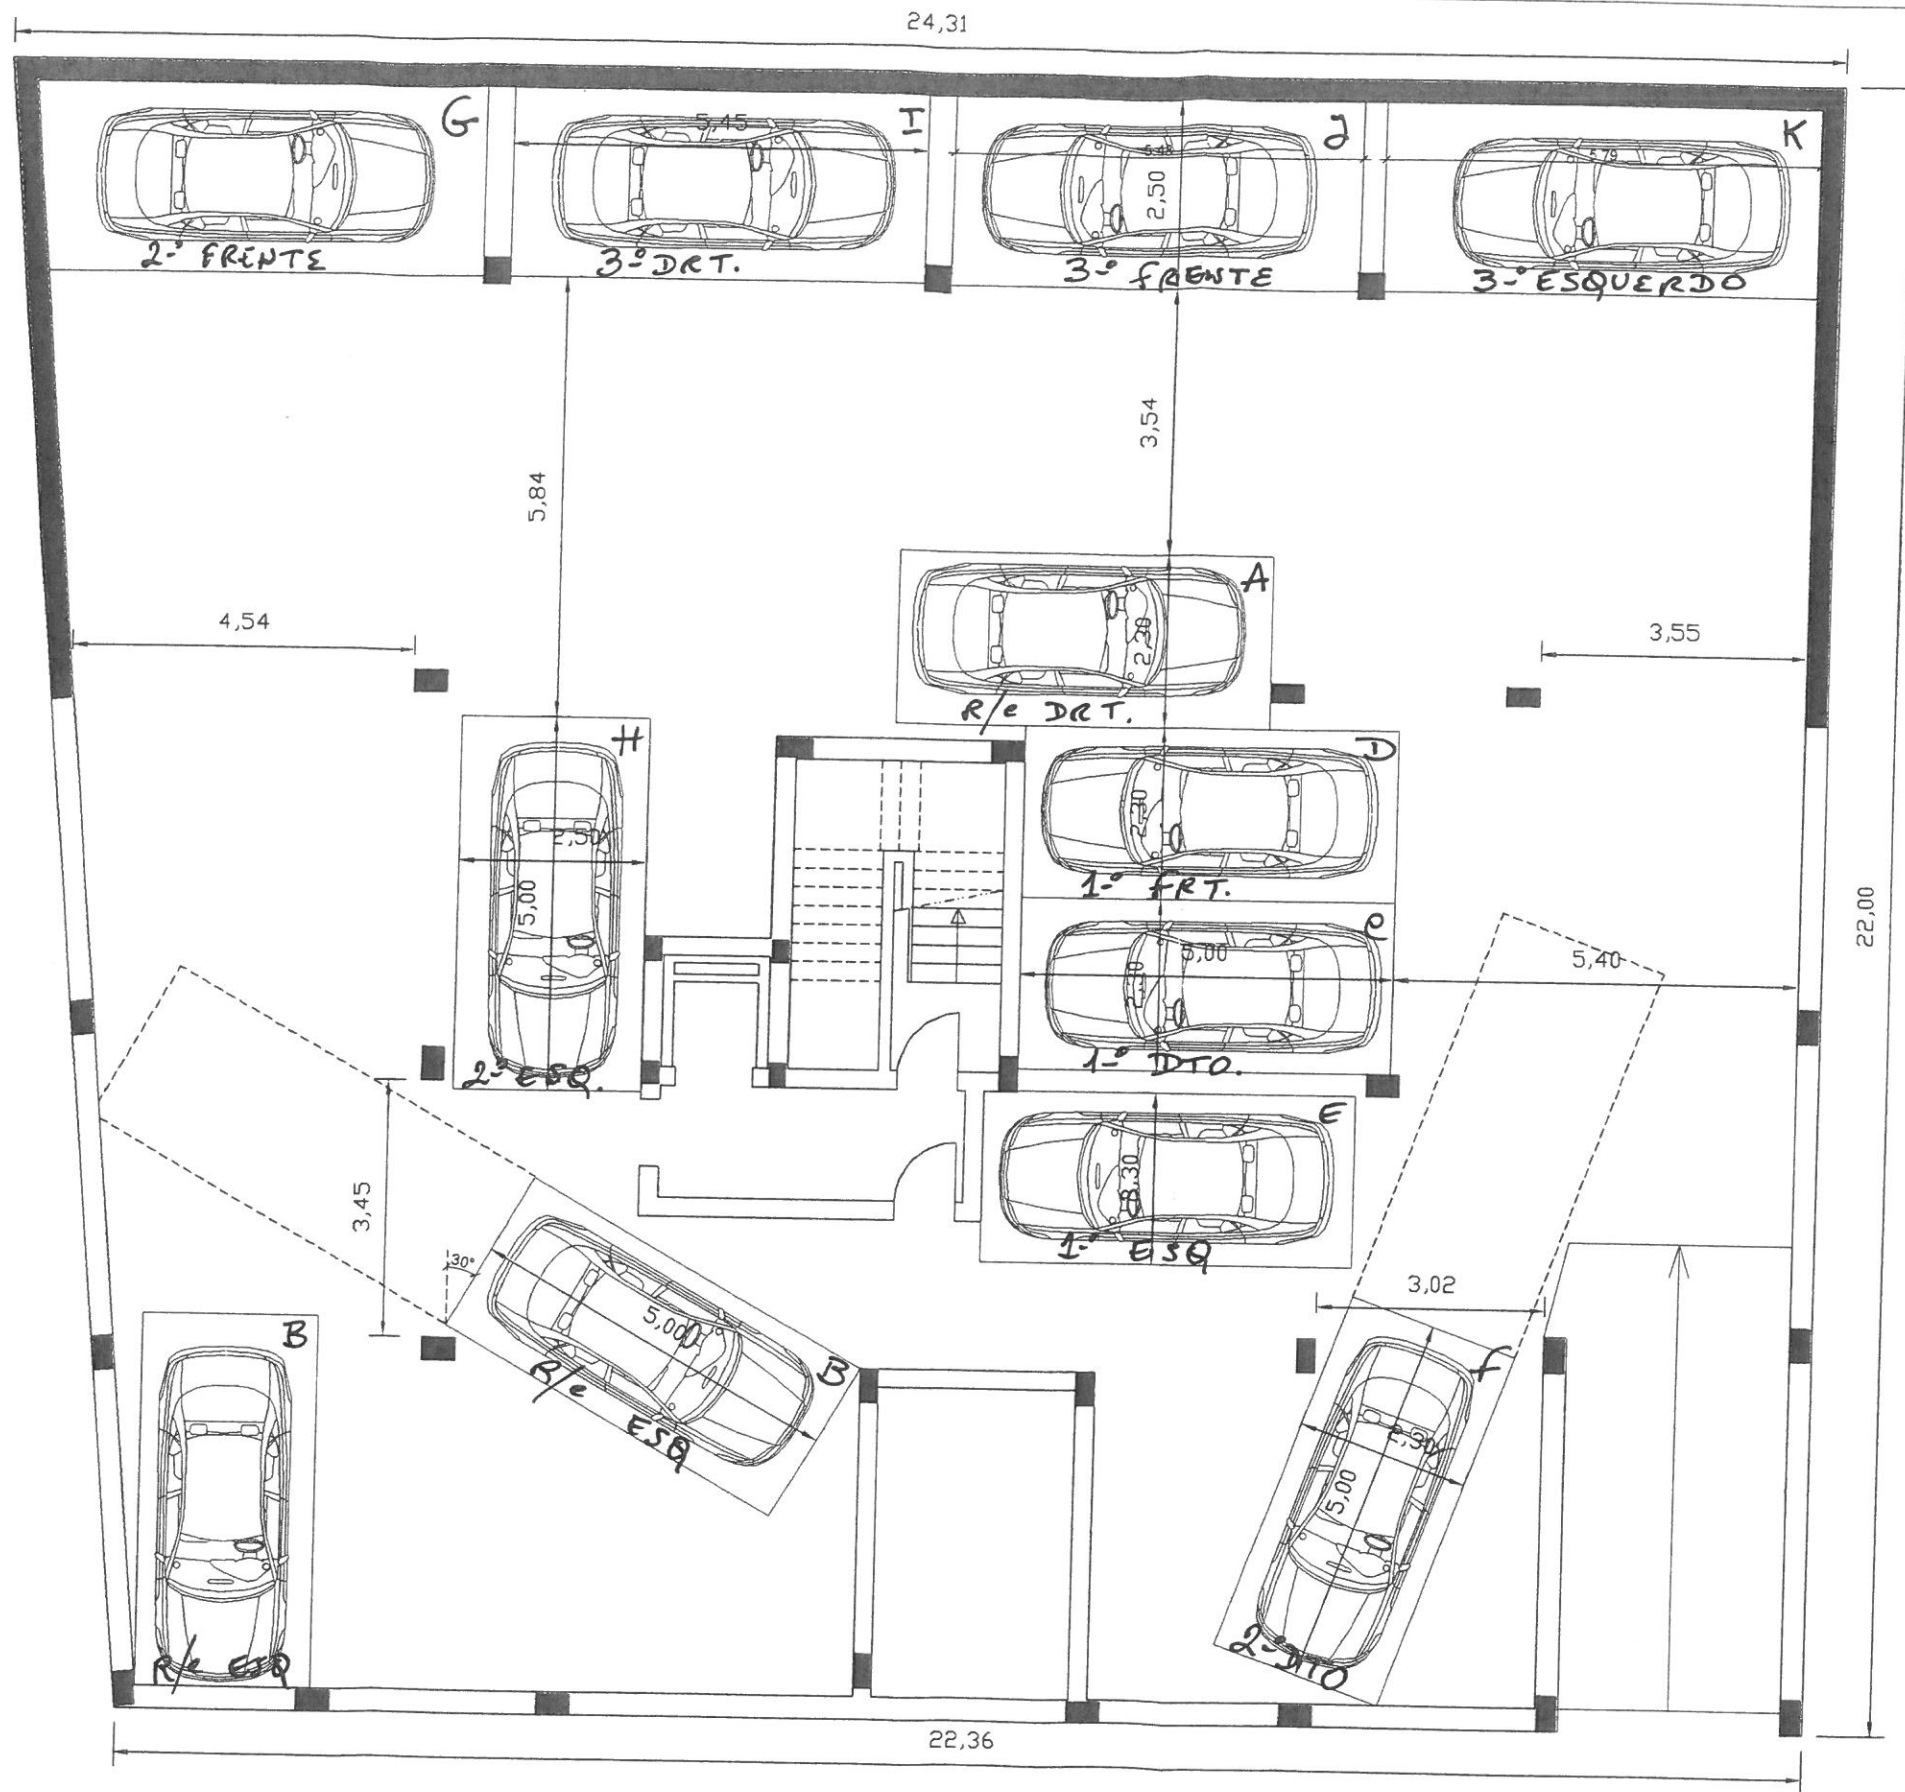

PLANTA DA CAVE

Anexo 1

Gabinete Técnico  
Arquitetura &  
Engenharia



Rua Bento de Jesus Caraça, nº 31 - Montenegro  
8000 - 021 - Faro  
Tel/Fax: 289819968 e-mail: gnaq@netc.pt

|                   |                                  |            |                                                  |
|-------------------|----------------------------------|------------|--------------------------------------------------|
| Projecto          | Licenciamento                    | Requerente | J.M.T.M.M.S., Imobiliária Socibest Imóveis, Lda. |
| Especialidade     | Arquitetura                      | Local      | Quinta do Bonixe, Lote 3 - Montenegro - Faro     |
| Data :<br>Maio/05 | Designação : Prédio de habitação |            | Desenho nº                                       |
| Escala :<br>1:100 | Planta da cave                   |            | 02                                               |
| O Técnico         | Desenhou                         |            |                                                  |