


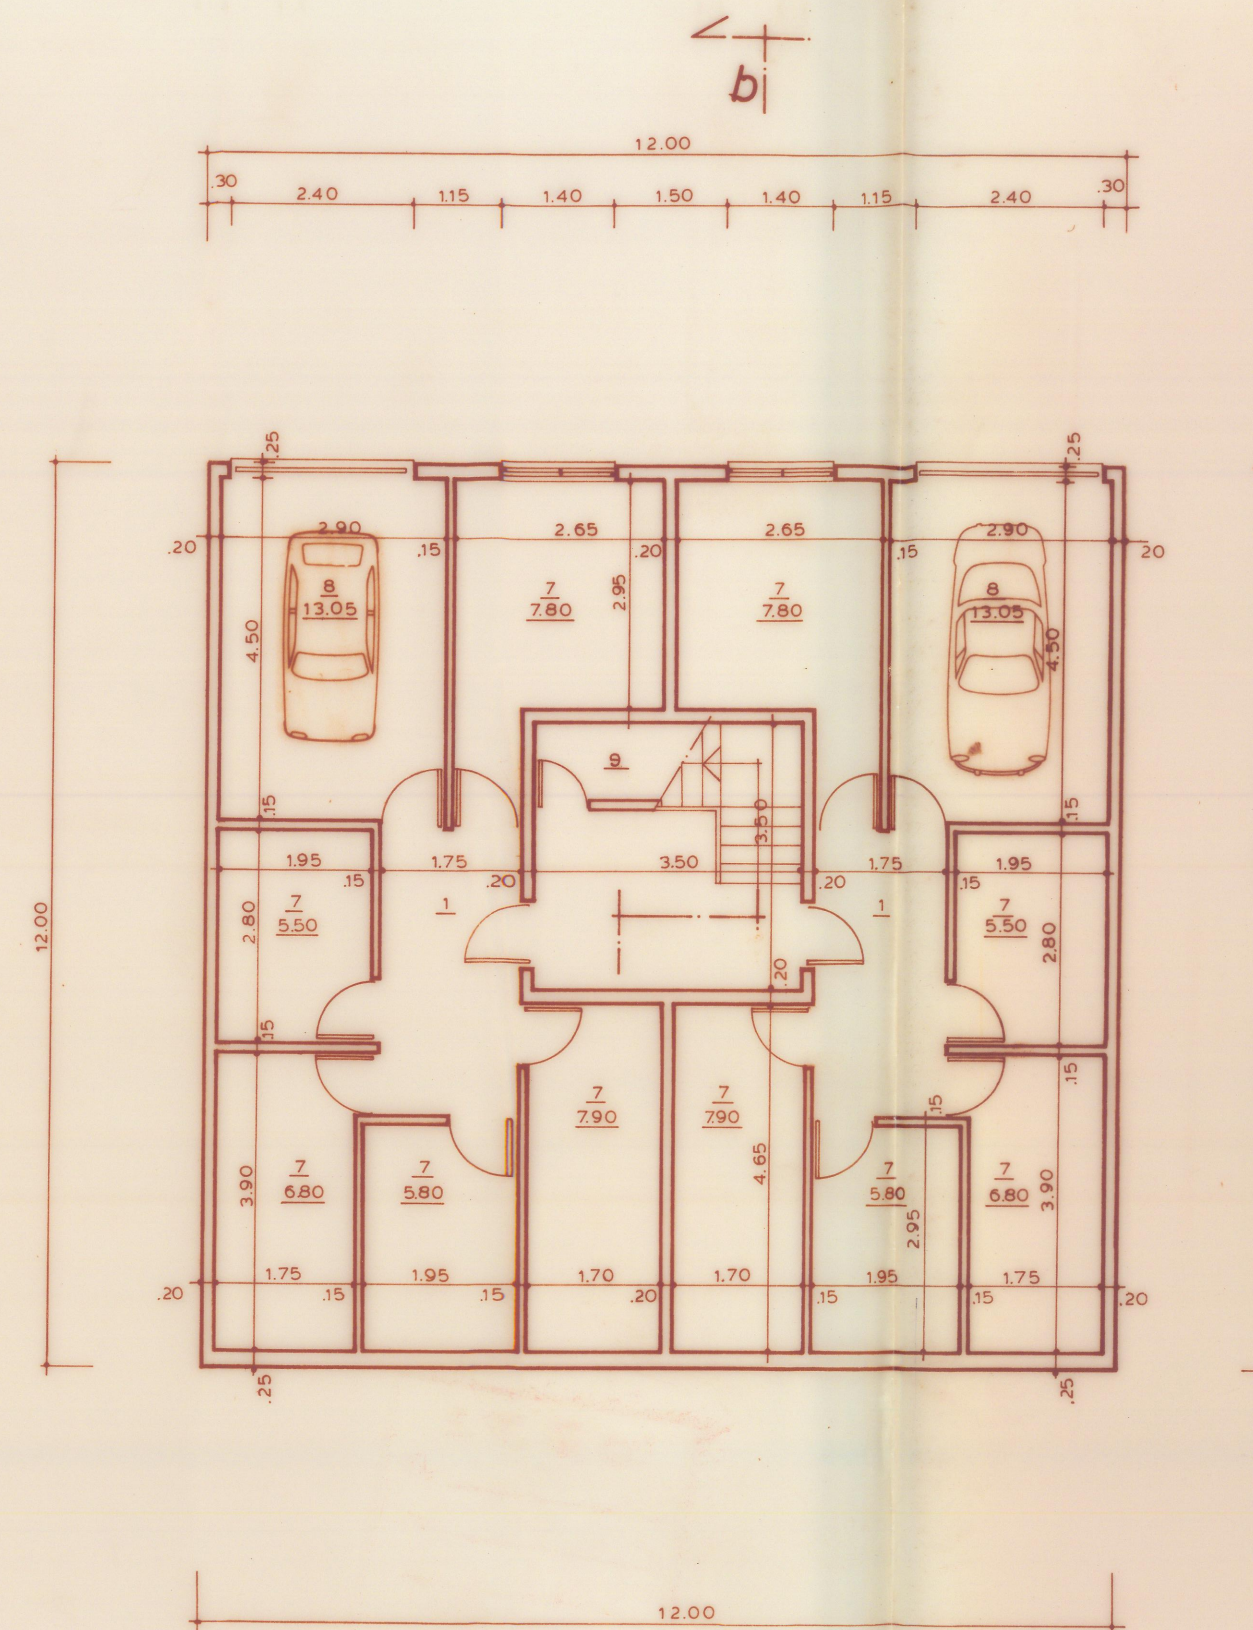
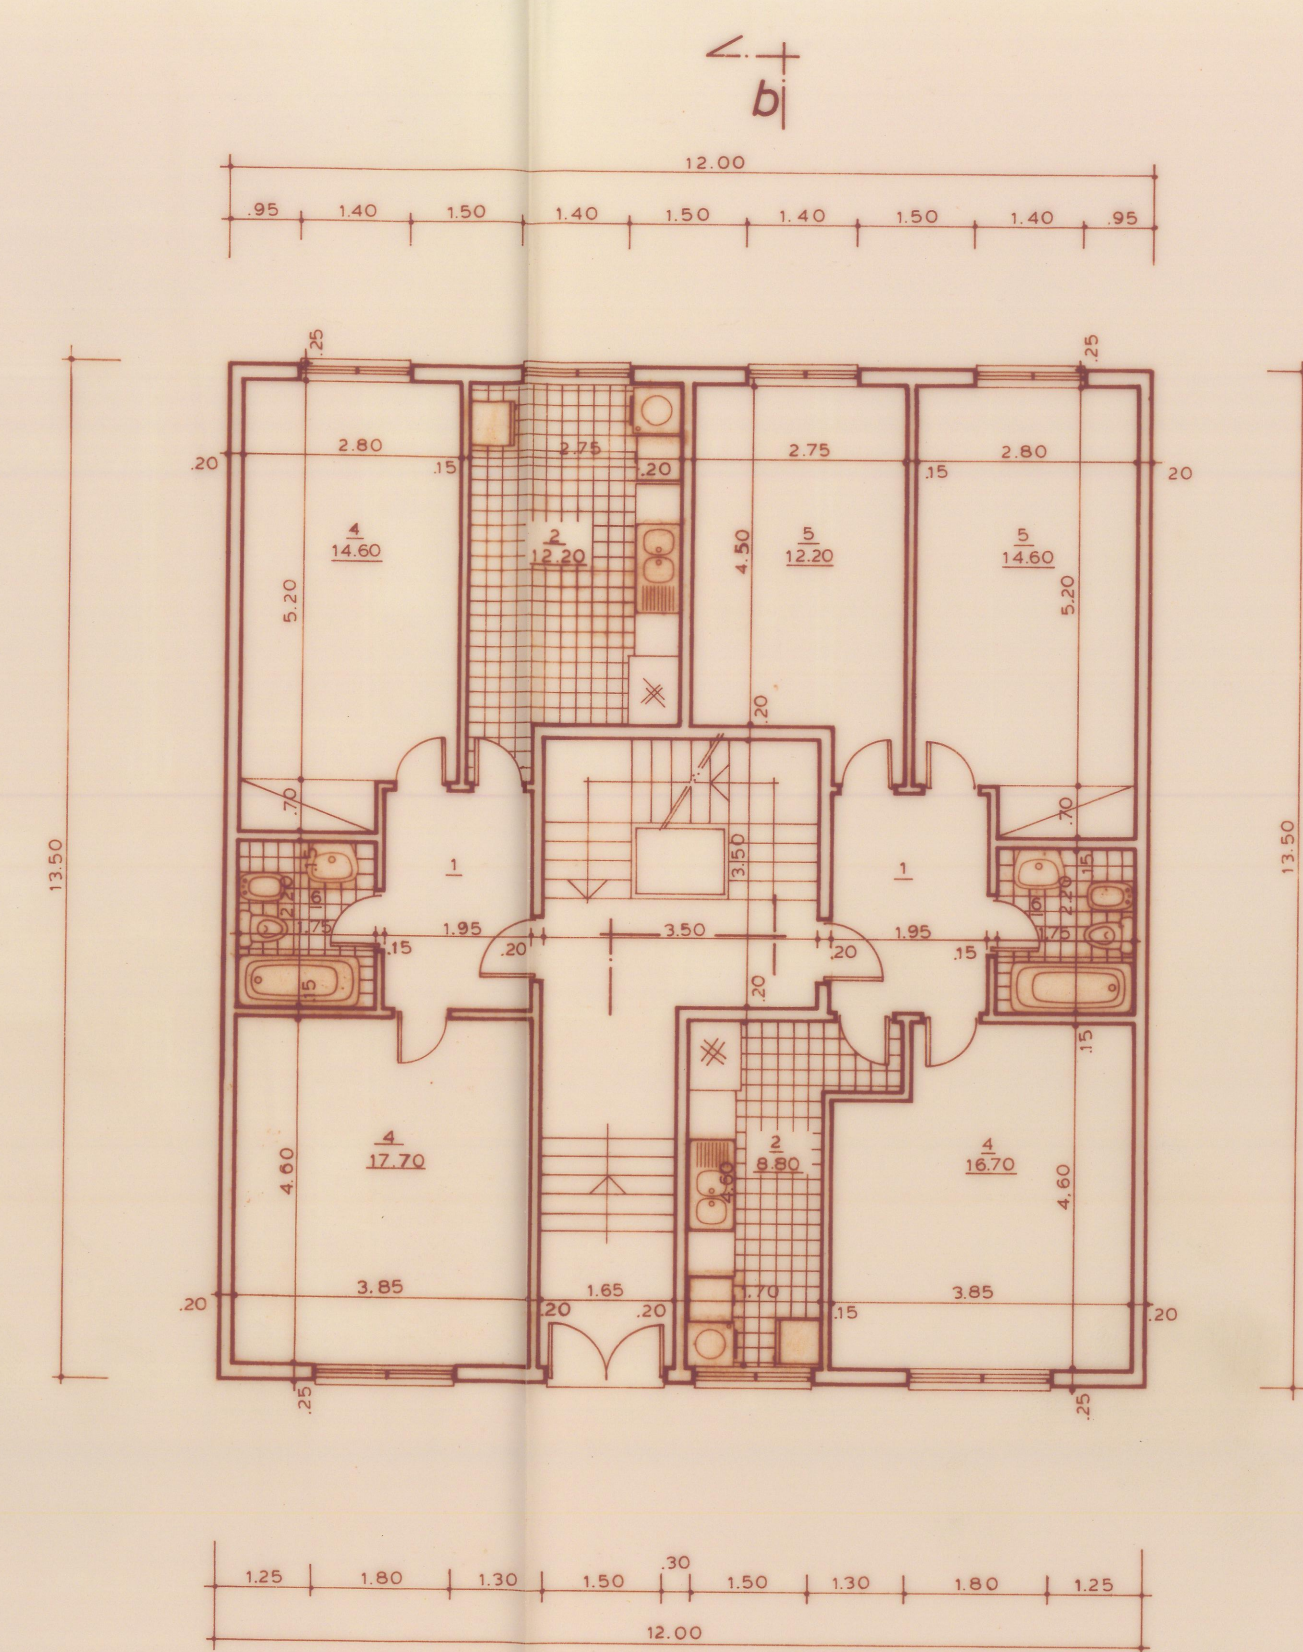


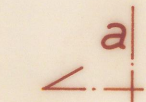


cave

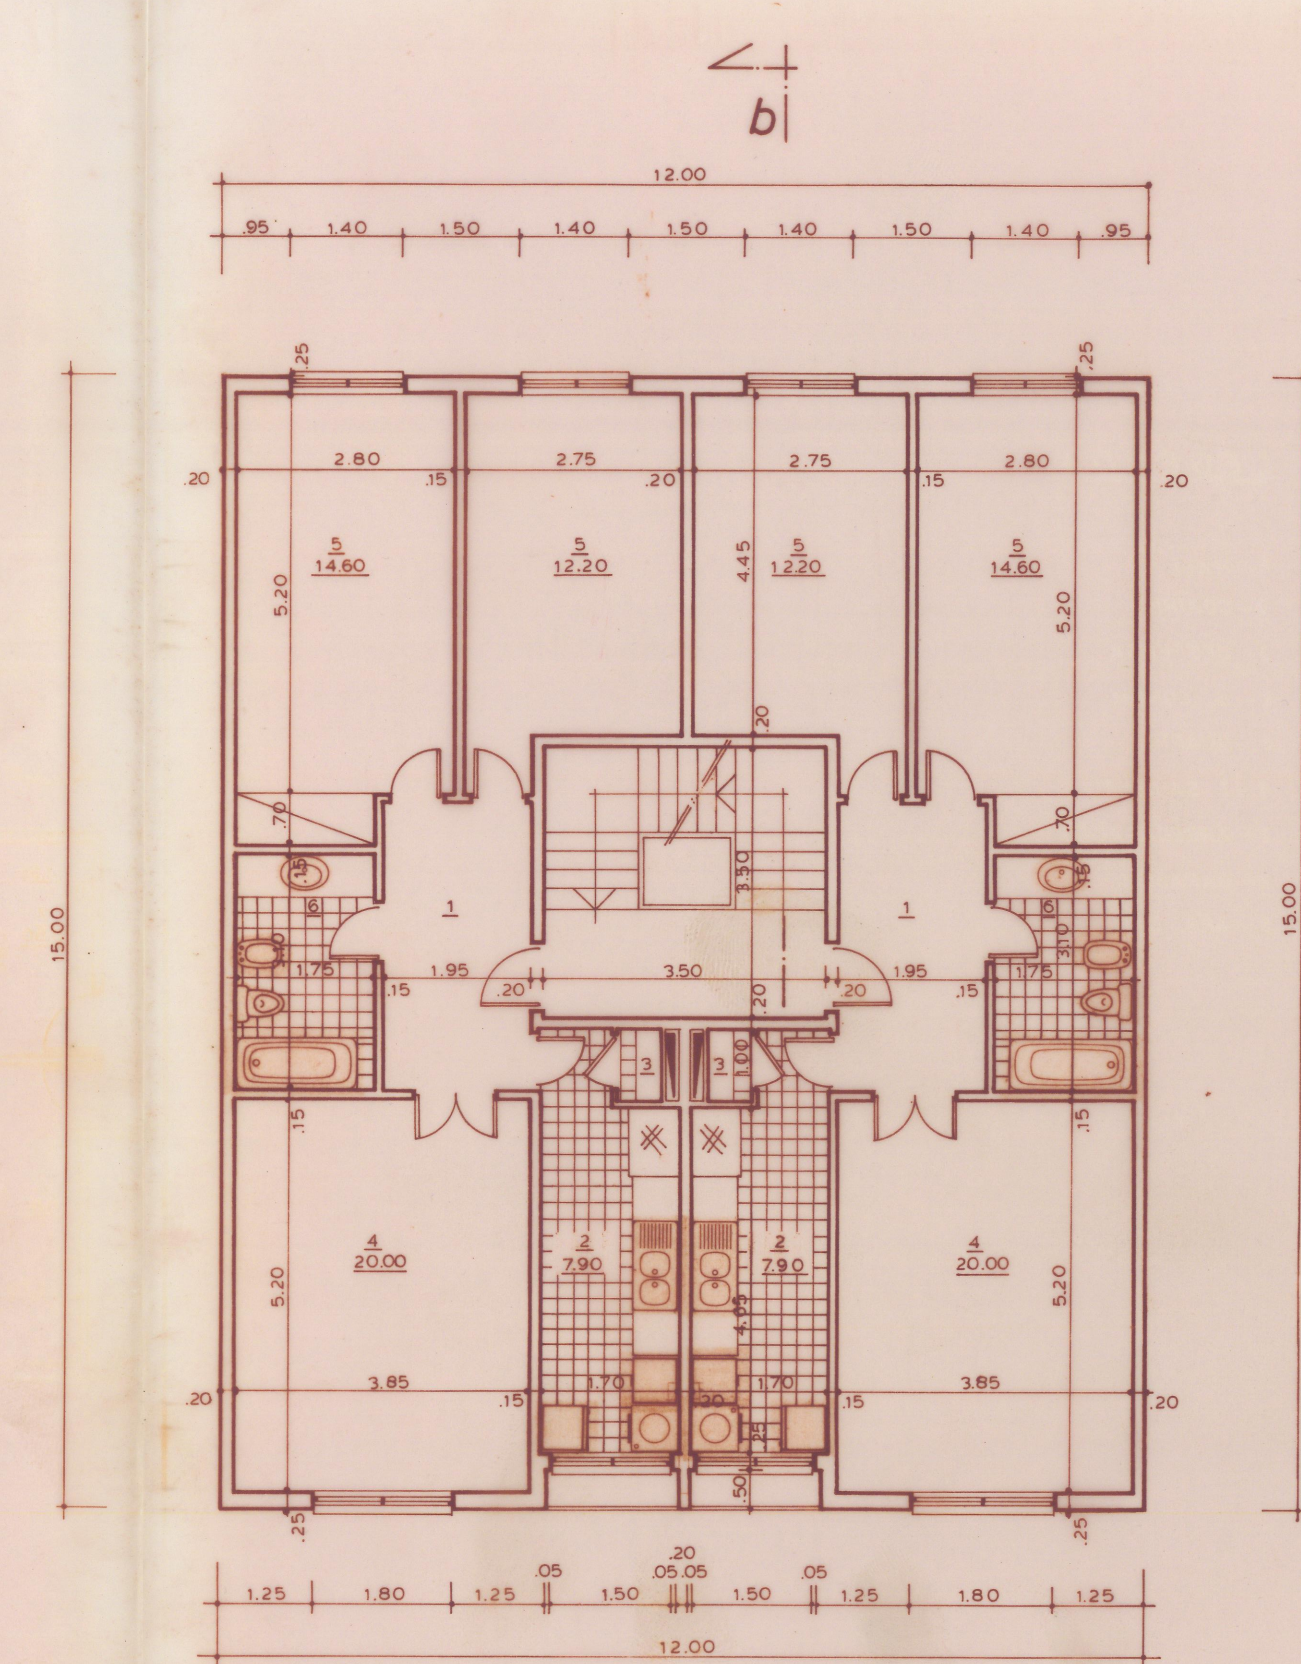

rés do chão

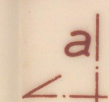

andares

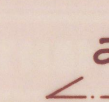

LEGENDA

- 1 - HALL
- 2 - COZINHA
- 3 - DESPENSA
- 4 - S. COMUM
- 5 - QUARTO
- 6 - I. SANITÁRIAS
- 7 - ARRECADAÇÃO
- 8 - GARAGEM
- 9 - ARR. DA ESCADA

S.T.U.O.
Fla. 4
Proj. 7211
7/7/87
Odeia

PRÉDIO DE RENDIMENTO		Des. Nº 2
Local: Rua A - Lote 5 — AGUALVA-CACÉM		Des.: 9/86
Requerente: João Augusto Santos Matos Rei e outro		Escala: 1:100
O técnico Nº 932		
PLANTAS		