


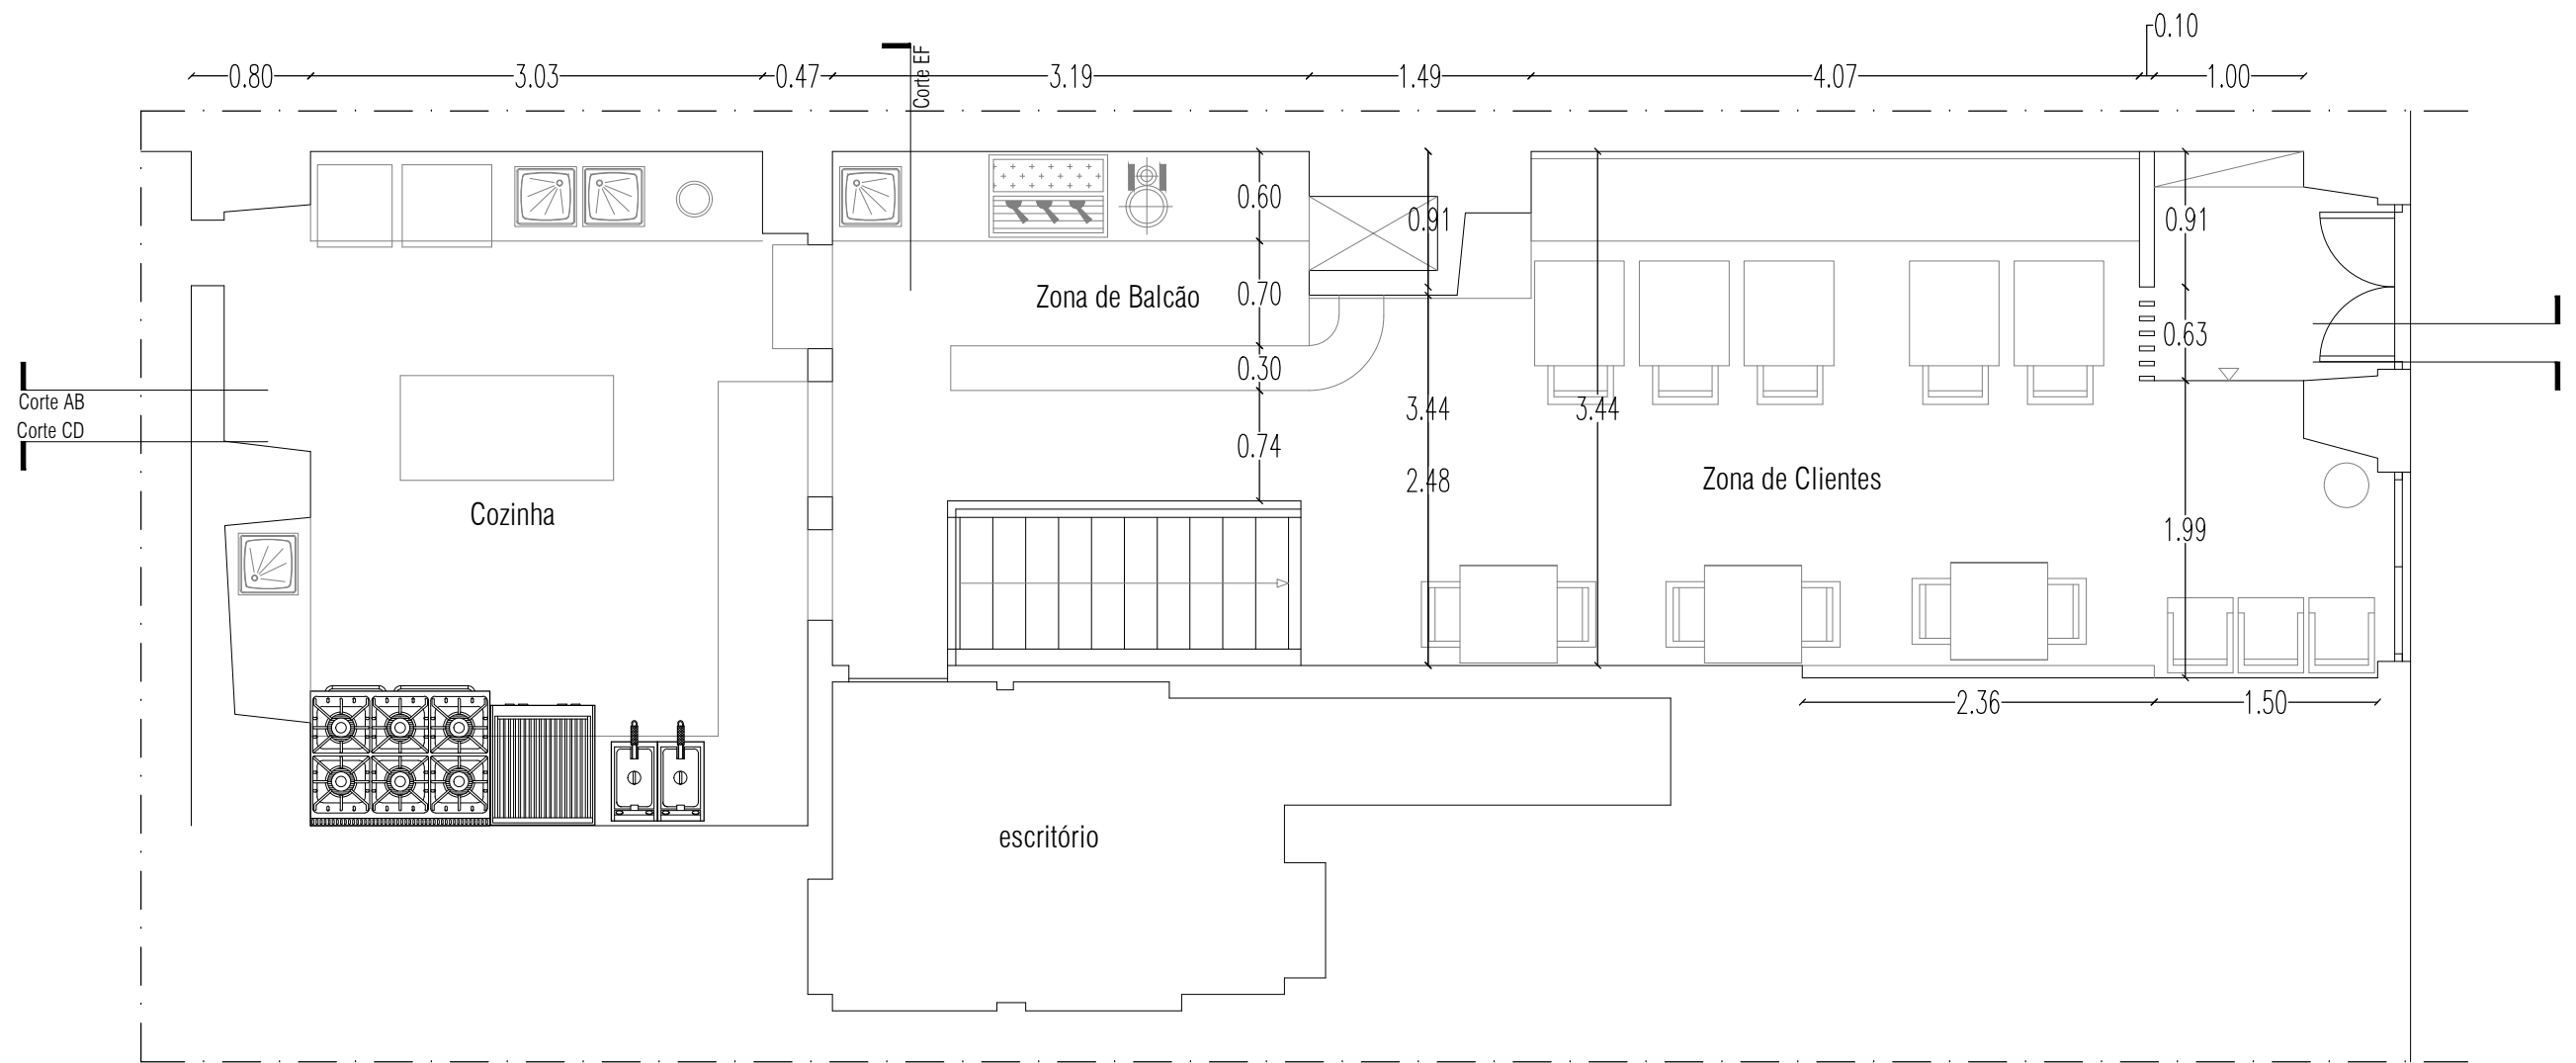

nelson ruivo
arquiteto




Avenida Rio de Janeiro, nº25H
- 1700-331 LISBOA -
tel. 936269063

Projeto de Arquitetura – Estudo de Imagem

Contém Planta piso 0 – layout		Requerente Restaurante Downunder	
		Local Rua das Industrias	
Data Agos 2016	Escala 1/50	Fase Estudo	Téc. responsável

Todas as cotas deverão ser confirmadas em obra

02

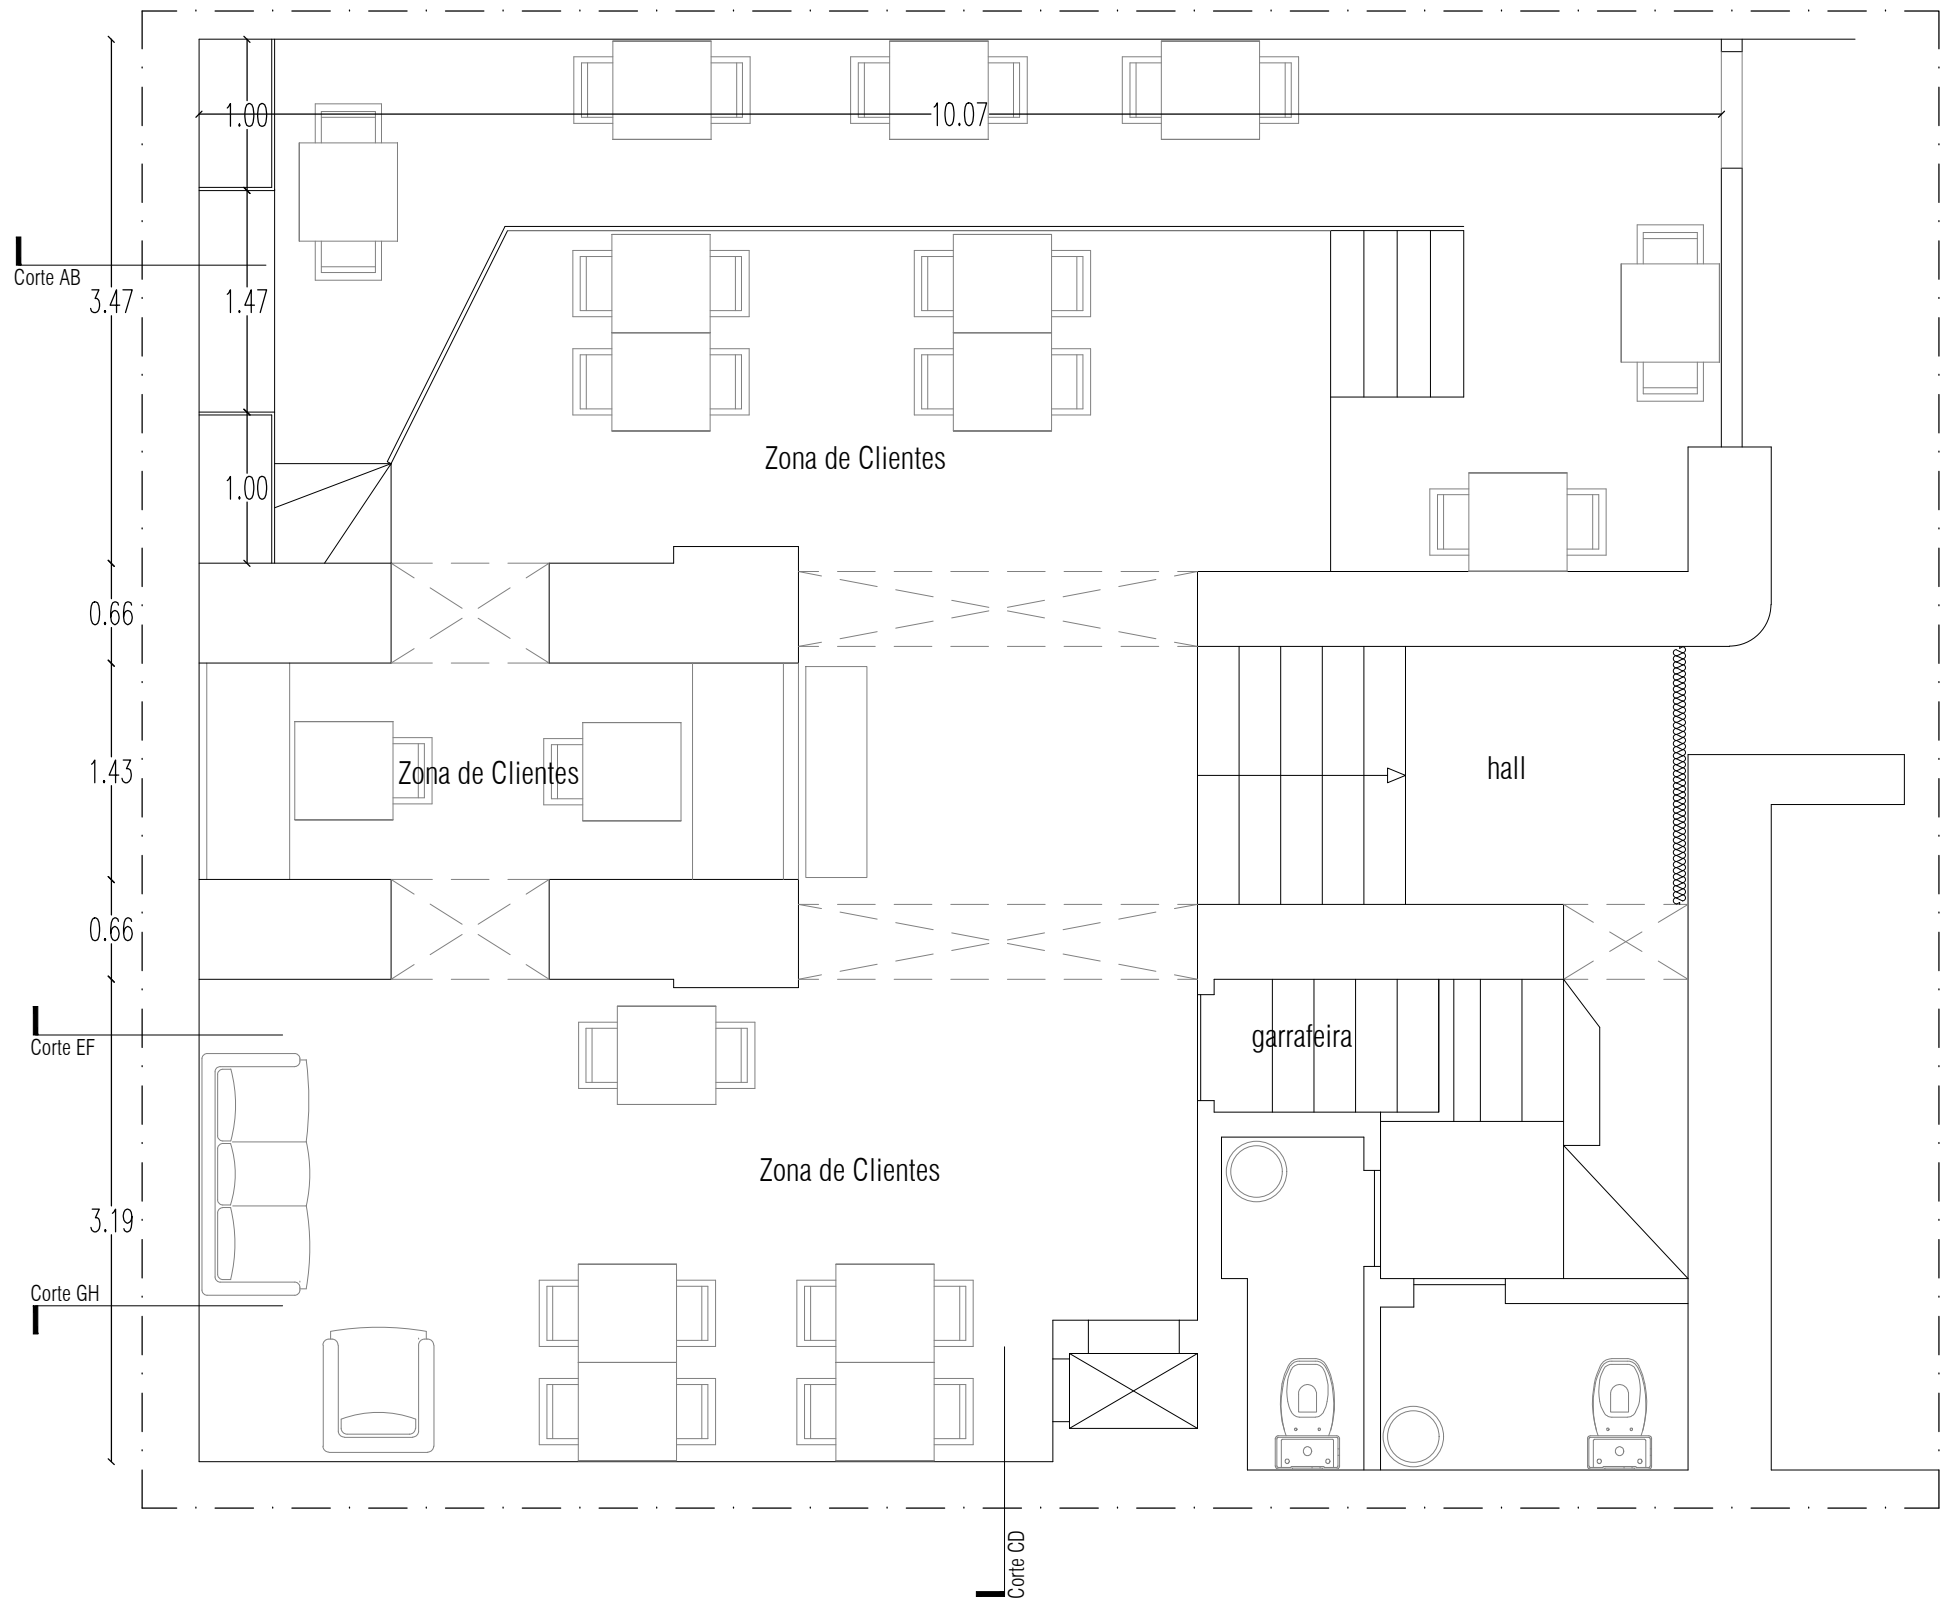

nelson ruivo
arquiteto



Avenida Rio de Janeiro, nº25H
- 1700-331 LISBOA -
tel. 936269063

Projeto de Arquitetura – Estudo de Imagem			
Contém Planta piso cave – layout		Requerente Restaurante Downunder	
		Local Rua das Industrias	
Data Agos 2016	Escala 1/50	Fase Estudo	Téc. responsável

Todas as cotas deverão ser confirmadas em obra