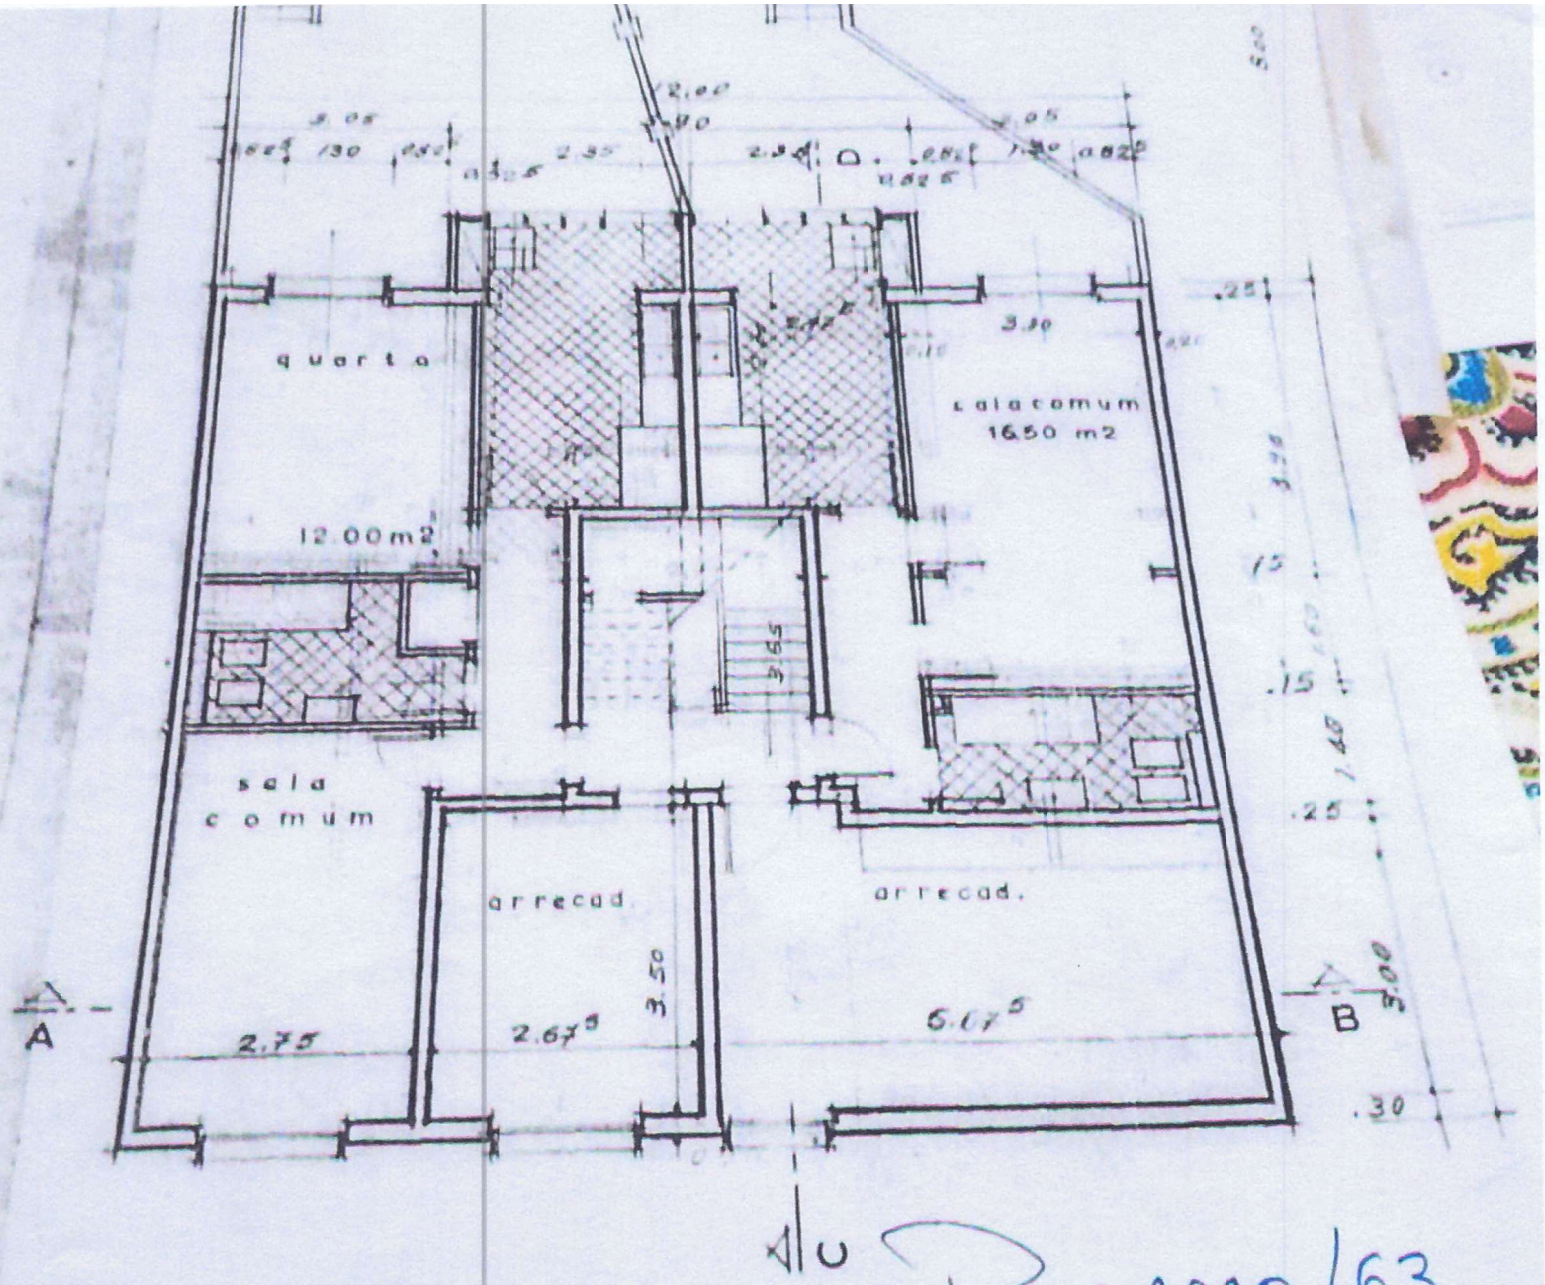

planta da cave

Proc.º 1010/63
ESC. 1/100
D / Fitas