


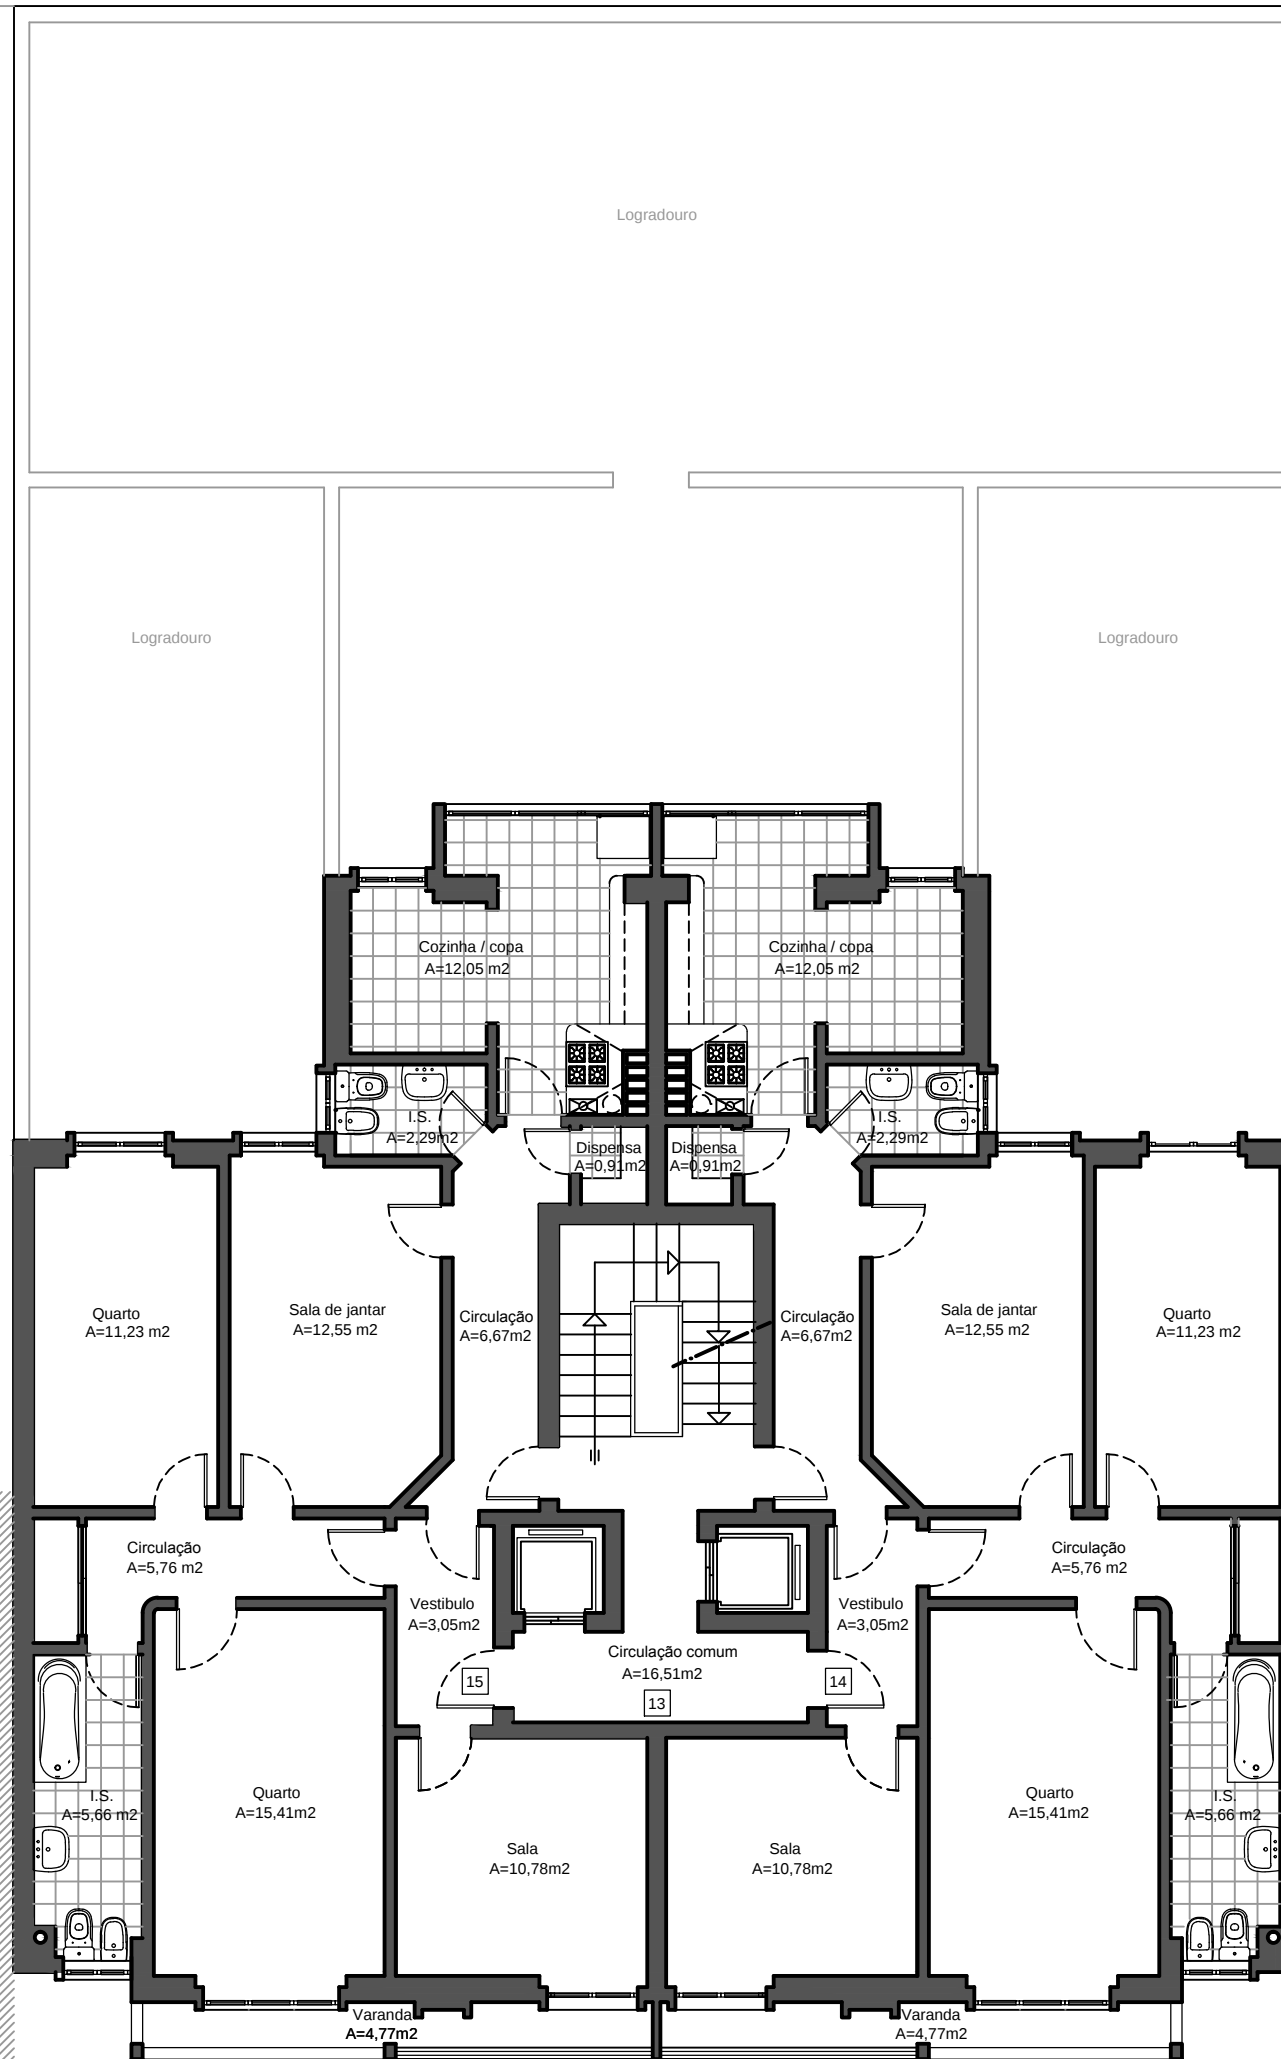

- PISO 3
- 13

PARTES COMUNS
A= 23,09 m2
- 14

FRACÇÃO "I" - HABITAÇÃO
A= 104,07m2
A= 4,77m2 (Varanda - área comum de utilização privada da Fracção "I")
- 15

FRACÇÃO "J" - HABITAÇÃO
A= 103,79m2
A= 4,77m2 (Varanda - área comum de utilização privada da Fracção "J")

PROCESSO N.º 850/DOC/2014
FOLHAS:

CERTIFICAÇÃO:
TÉCNICO RESPONSÁVEL:
ARQ.TO JOÃO MARQUES O.A n.º 8571-Sul

Contacto: TM (+351) 914 043 956
email: alfaquiques@gmail.com

O PRESENTE ELEMENTO GRÁFICO E PROPRIEDADE INTELECTUAL DO ARQUITECTO SUPRA INDICADO, NÃO PODENDO SER REPRODUZIDO OU UTILIZADO PARA QUALQUER PROPÓSITO, A NÃO SER O AQUI EXPRESSO, SEM COMUNICAÇÃO E RESPECTIVA AUTORIZAÇÃO PRÉVIA POR ESCRITO

CLIENTE
EDUARDO PARENTE E
LÁZARO PORTELA

OBRA
CERTIFICAÇÃO DE PROPRIEDADE HORIZONTAL
EDIFÍCIO DE UTILIZAÇÃO HABITACIONAL

PROJECTO ARQUITECTURA
SOLUÇÃO EXISTENTE

FASE LOCAL CERT. DE PROPRIEDADE HORIZONTAL
Avenida de Roma 86
Freguesia de Alvalade, em Lisboa

DESIGNAÇÃO
PLANTA DO PISO 3

DESENHO

ESCALA 1/100

05

PROCESSO DATA
abril 2014