


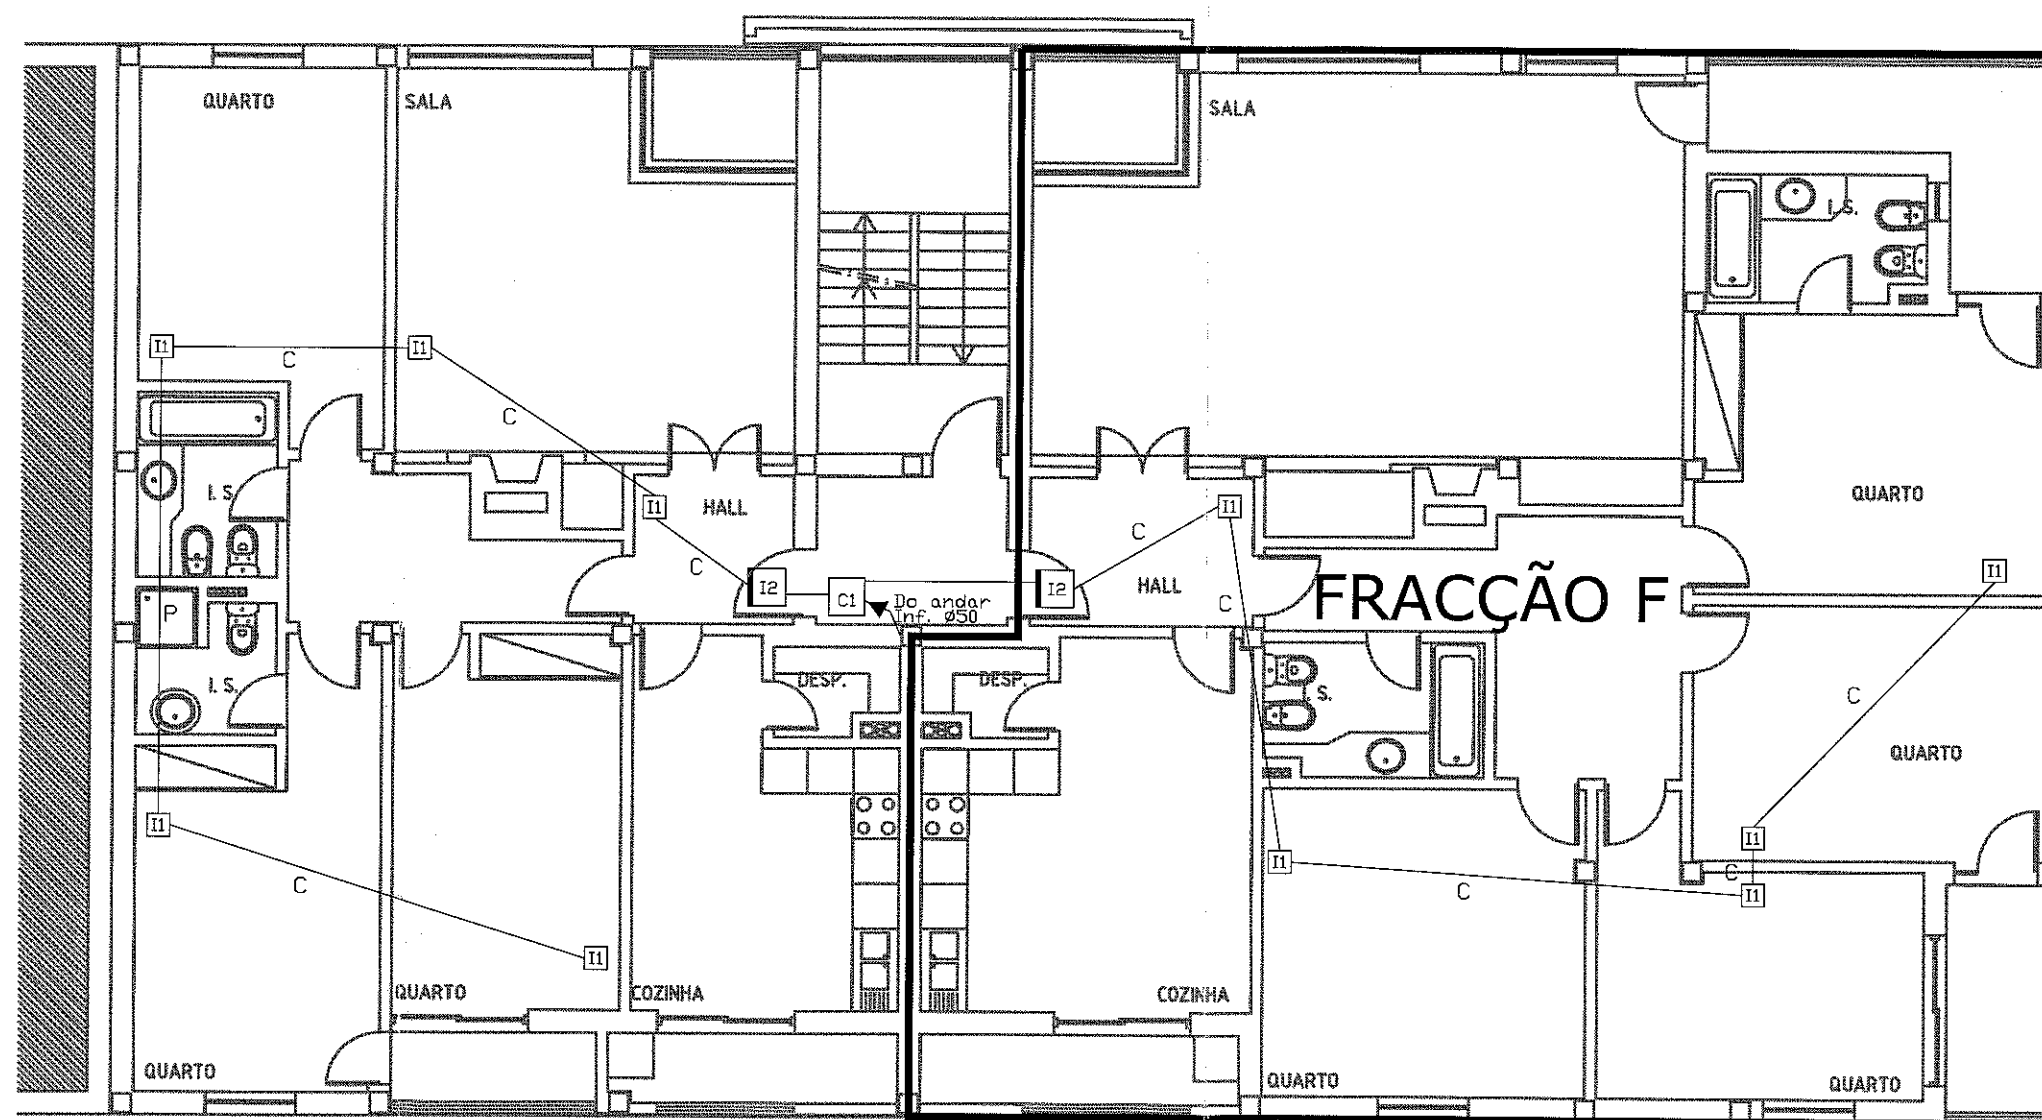

PLANTA PISO 1 / PLANTA PISO 2

Assunto: BLOCO MULTIFAMILIAR Requerente: PROLOTE - Urbanizar, Construir, Compra e Venda de Imoveis, Lda. Local: URBANIZAÇÃO "QUINTA DE S. LUÍS" PEREIRA - MONTEMOR-O-VELHO	EDUARDO PAIVA Eng.º. Téc. Electrotécnico paivaprojectos@mail.pt Telm: 919250597	O Técnico:
Contem: INFRA-ESTRUTURAS TELEFÓNICAS PLANTA DO PISO 2	Data: Julho 2003 Processo: ---	Desenhou: --- Escala(s): 1/100 T3