


fls 14  
Albuquerque

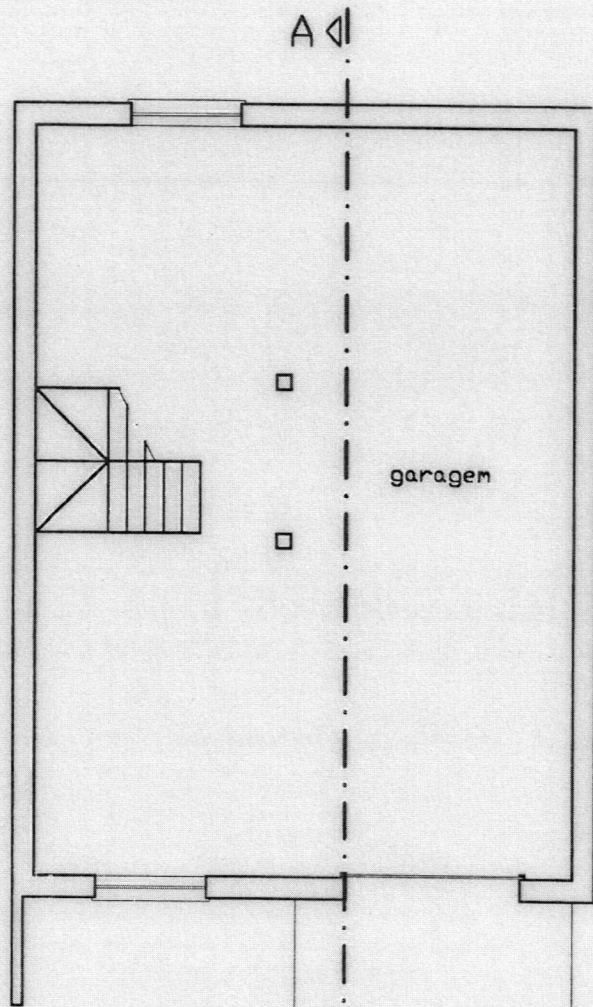


CAVE

É fotocópia que ESTÁ CONFORME O ORIGINAL ARQUIVADO NESTA CÂMARA MUNICIPAL, o que certifica

CÂMARA MUNICIPAL DE MANGUALDE  
05 de Novembro de 2025  
Assist. Técnica

ESCALA 1:100

fl. 15  
R. Holanda

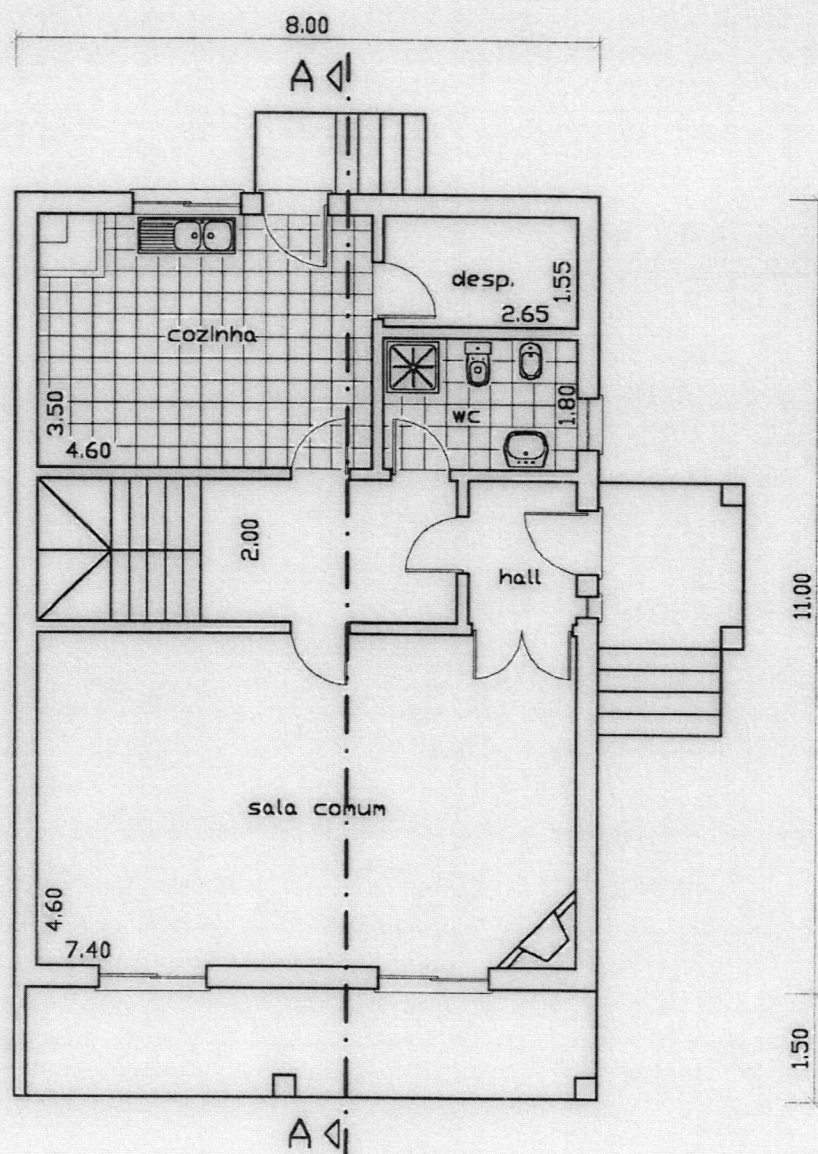


RES-DO-CHAO

É o original que ESTÁ CONFORME O ORIGINAL, APROVADO NESTA CÂMARA MUNICIPAL, o que certifica  
CÂMARA MUNICIPAL DE MANGUALDE  
05 de Novembro de 2015  
Assist. Técnica

ESCALA 1:100

Fls 16  
D. P. 12

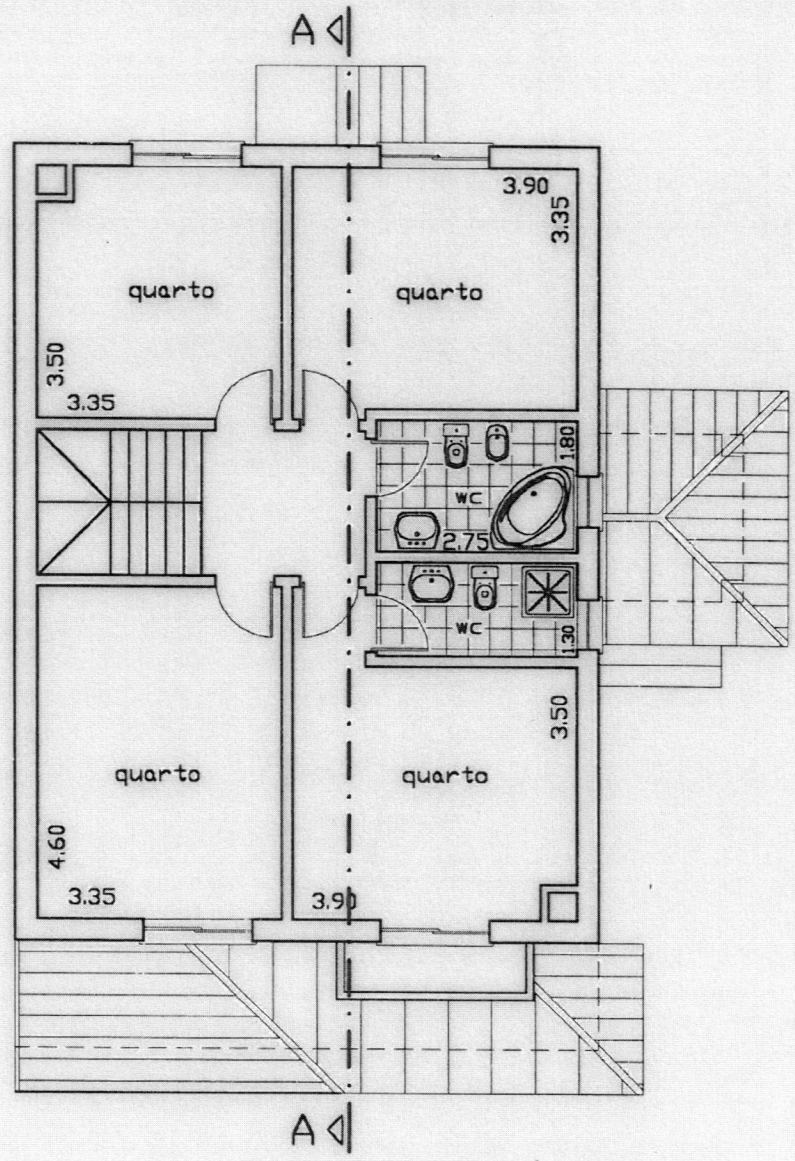


ANDAR

É fotocópia que ESTÁ CONFORME O ORIGINAL, ARQUIVADO NESTA CÂMARA MUNICIPAL, o que certifica  
CÂMARA MUNICIPAL DE MANGUALDE  
de Novembro de 2015  
Assist. Técnico  
[Signature]

ESCALA 1:100

fls 17  
M. Souza

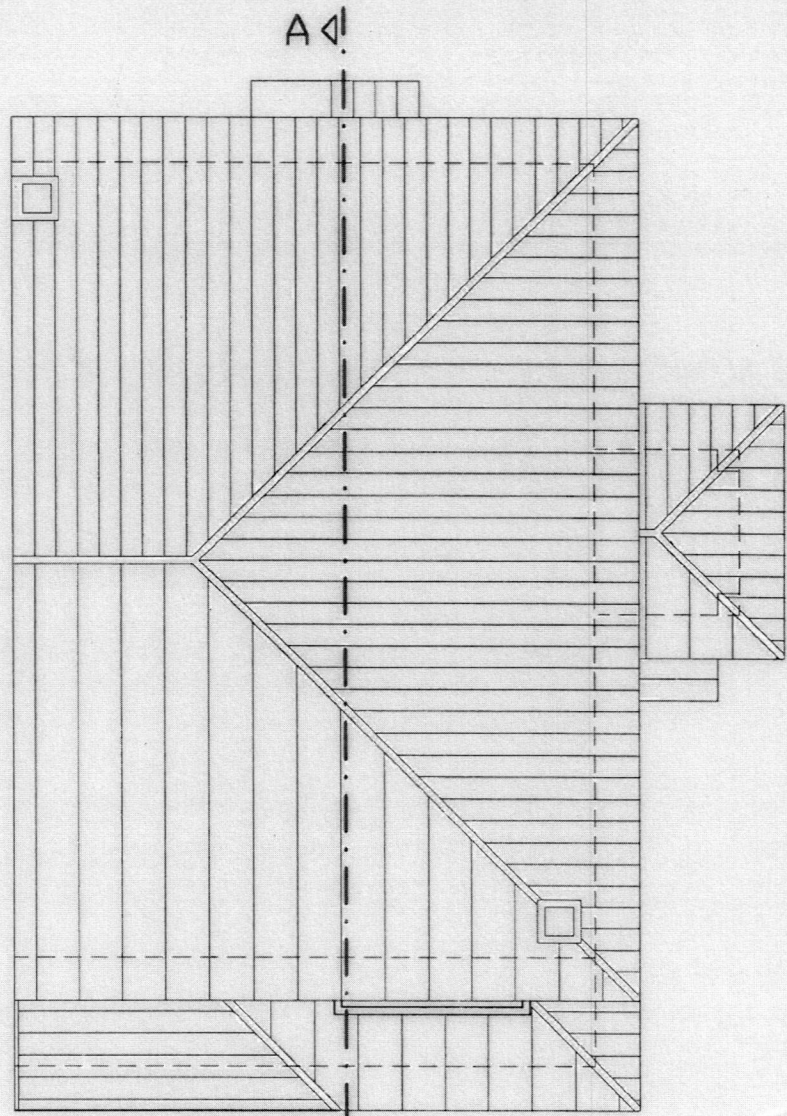

A-A  
COBERTURA  
A-A

É fotocópia que ESTÁ CONFORME O ORIGINAL, ARQUIVADO NESTA CÂMARA MUNICIPAL, o que certifica  
CÂMARA MUNICIPAL DE MANGUALDE  
05 de Novembro de 2005  
Assist. Técnica  
JL

ESCALA 1:100