


- BANCOS DE VENTILAÇÃO
- ESTEIRAS DE ILUMINAÇÃO

TRAVESSA DA FABRICA DOS PENTES, TORNEJANDO
PARA TRAV. FABRICA DAS SEDAS, 16-24

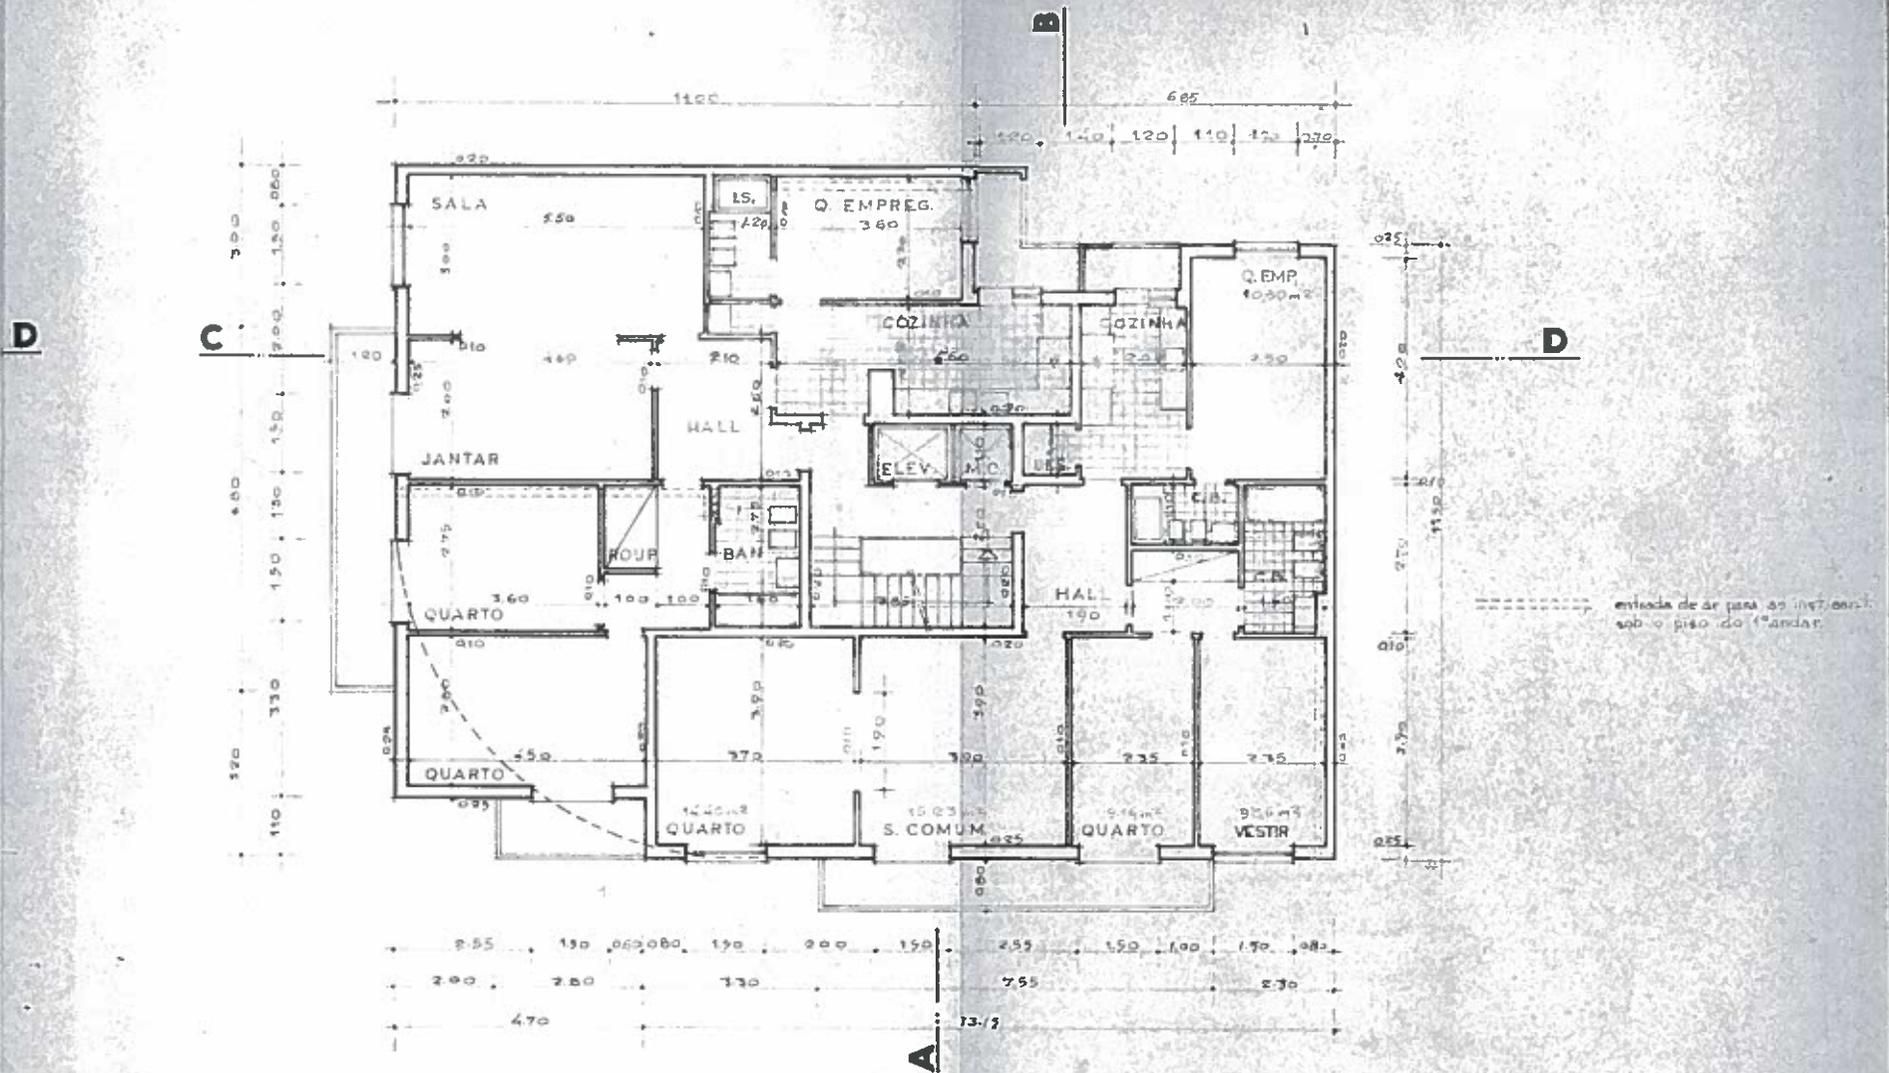

1º e 2º ANDAR