


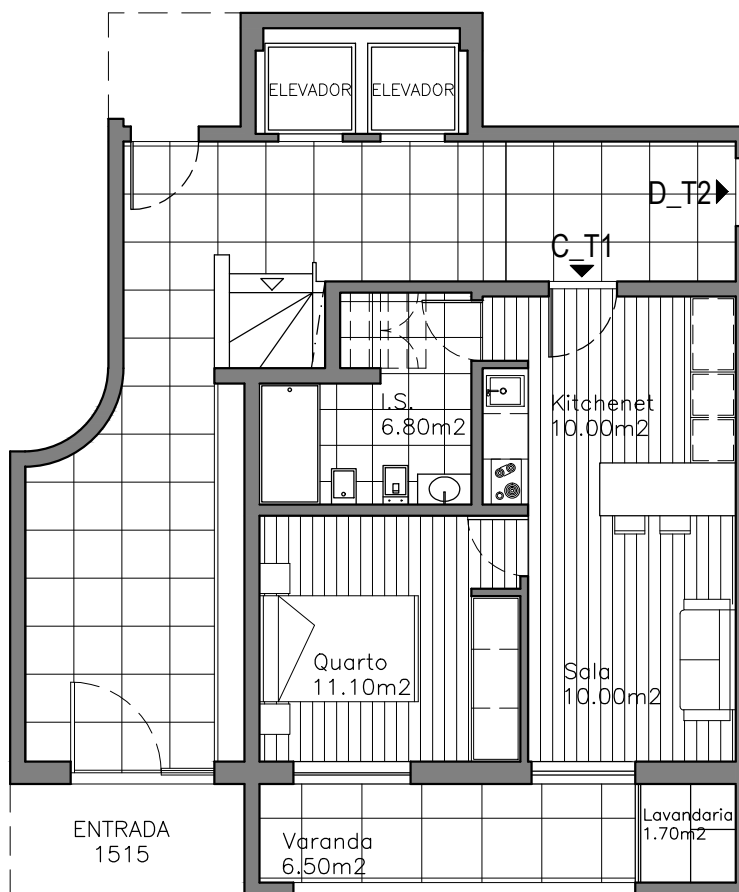

FRAÇÃO C RICHÃO ESQUERDO	ENTRADA	1515
	TIPOLOGIA	T1
	ÁREA HABITAÇÃO	44.50m²
	ÁREA VARANDAS	6.50m²
	ÁREA GARAGEM (CAVE)	18.00m²
	ÁREA TOTAL DA FRACÇÃO	69.00m²

FERRINHO - CONSTRUÇÕES LDA
RUA DR. JOAQUIM MANUEL DA COSTA N.º 1507 E 1515 - FREIXO
GONDOMAR

PLANTA DO R\CHÃO

escala
1:100

data
MAIO 2025

01