

OBSERVAÇÕES:


Não medir os desenhos, usar só a cotaagem.  
Qualquer cota indicada é sujeita a confirmação em obra.  
Todos os elementos estruturais e respectivas ligações deverão estar conforme projecto estrutural.  
Em caso de incoerência entre desenhos, a escala mais ampliada é a que vigora.  
Qualquer dúvida de excepção implica a consulta do arquitecto responsável.

ALÇADO PRINCIPAL

Rua Dr Carlos Amaro

CORTE B


ALÇADO NOROCCIDENTE

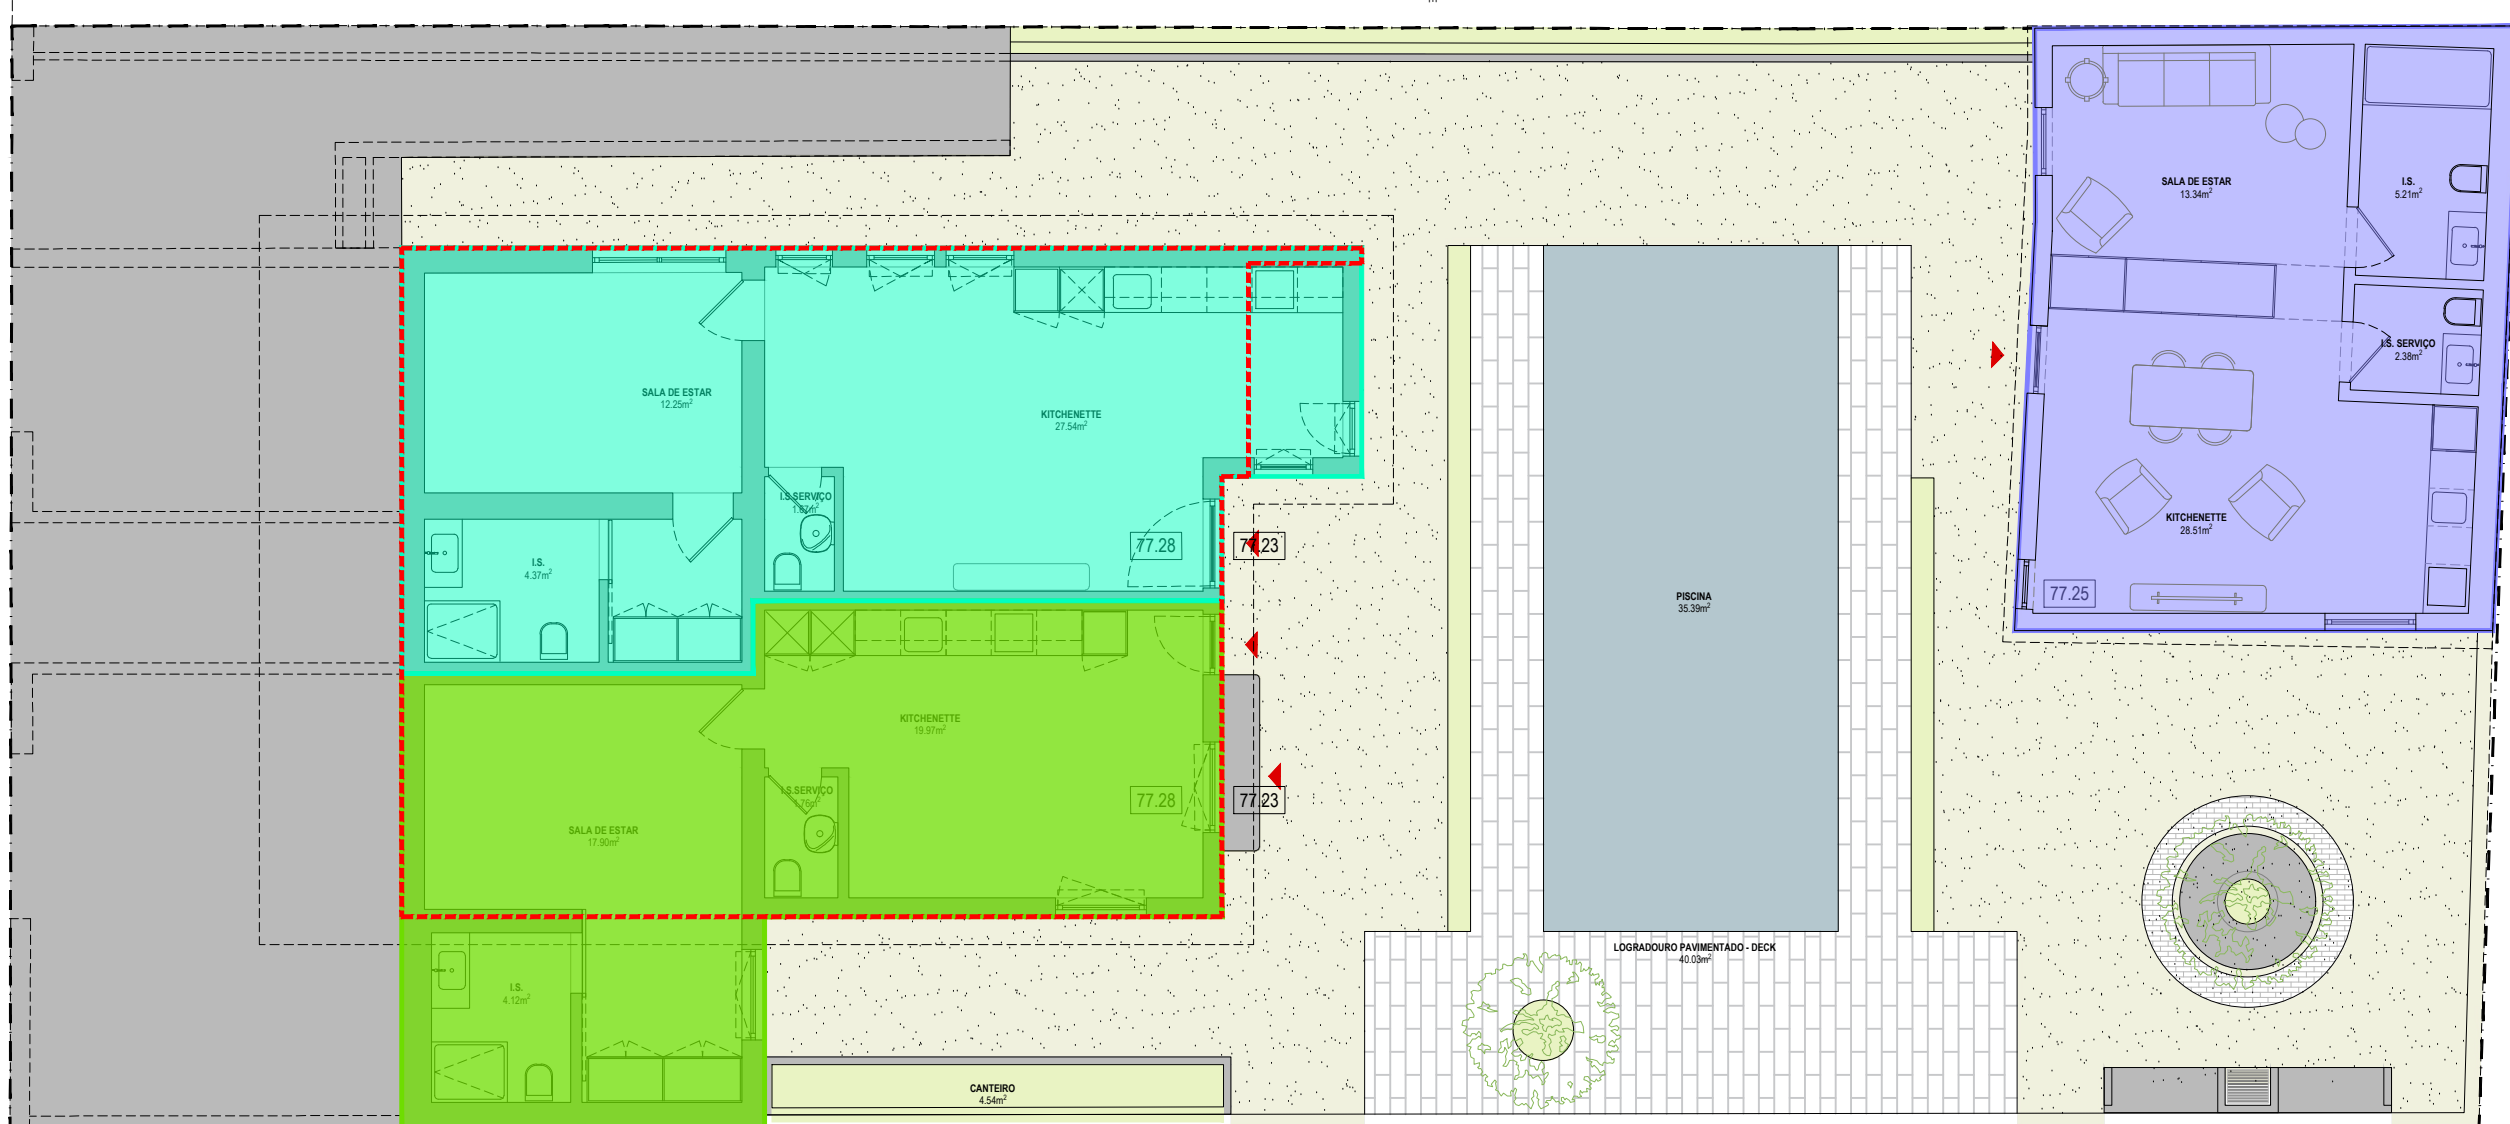

ALÇADO NORTE

COORTE A

ALÇADO SUL

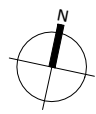

- IMPLANTAÇÃO = 97.00m<sup>2</sup>
- PARCELA A = 60.70m<sup>2</sup>
- PARCELA B = 54.45m<sup>2</sup>
- PARCELA C = 50.51m<sup>2</sup>

ENCOSTA GLOBAL S.A.  
RUA DR. CARLOS AMARO - N.º112 - PAREDE - CASCAIS

PROJECTO DE ARQUITETURA - LICENCIAMENTO

PLANTA PISO -1

REPRODUÇÃO TOTAL OU PARCIAL RESERVADA À ENTIDADE PROMOTORA PARA FINS E NOS TERMOS CONTRATUAIS.

DATA: 03MAR2026

ESCALA: 1:100

1.01

PEDRO CABRAL ANDRADE  
CRISTINA DUARTE FERREIRA



OBSERVAÇÕES:

Não medir os desenhos, usar só a cotaagem.  
Qualquer cota indicada é sujeita a confirmação em obra.  
Todos os elementos estruturais e respectivas ligações deverão estar conforme projecto estrutural.  
Em caso de incoerência entre desenhos, a escala mais ampliada é a que vigora.  
Qualquer dúvida de excepção implica a consulta do arquitecto responsável.

ALÇADO PRINCIPAL

Rua Dr Carlos Amaro

CORTE B


ALÇADO NASCENTE



ALÇADO NORTE

CORTE A

ALÇADO SUL

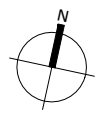

- PARCELA D = 45.63m<sup>2</sup>
- VARANDA D (NASCENTE) = 4.53m<sup>2</sup>
- PARCELA E = 40.87m<sup>2</sup>
- ÁREA COMUM (ACESSO) = 10.52m<sup>2</sup>

ENCOSTA GLOBAL S.A.  
RUA DR. CARLOS AMARO - N.º112 - PAREDE - CASCAIS

PROJECTO DE ARQUITETURA - LICENCIAMENTO

PLANTA PISO 0

REPRODUÇÃO TOTAL OU PARCIAL RESERVADA À ENTIDADE PROMOTORA PARA FINS E NOS TERMOS CONTRATUAIS.

DATA: 03MAR2026

ESCALA: 1:100

PEDRO CABRAL ANDRADE  
CRISTINA DUARTE FERREIRA




1.02

OBSERVAÇÕES:

Não medir os desenhos, usar só a cotação.  
Qualquer cota indicada é sujeita a confirmação em obra.  
Todos os elementos estruturais e respectivas ligações deverão estar conforme projecto estrutural.  
Em caso de incoerência entre desenhos, a escala mais ampliada é a que vigora.  
Qualquer dúvida de excepção implica a consulta do arquitecto responsável.

Rua Dr Carlos Amaro

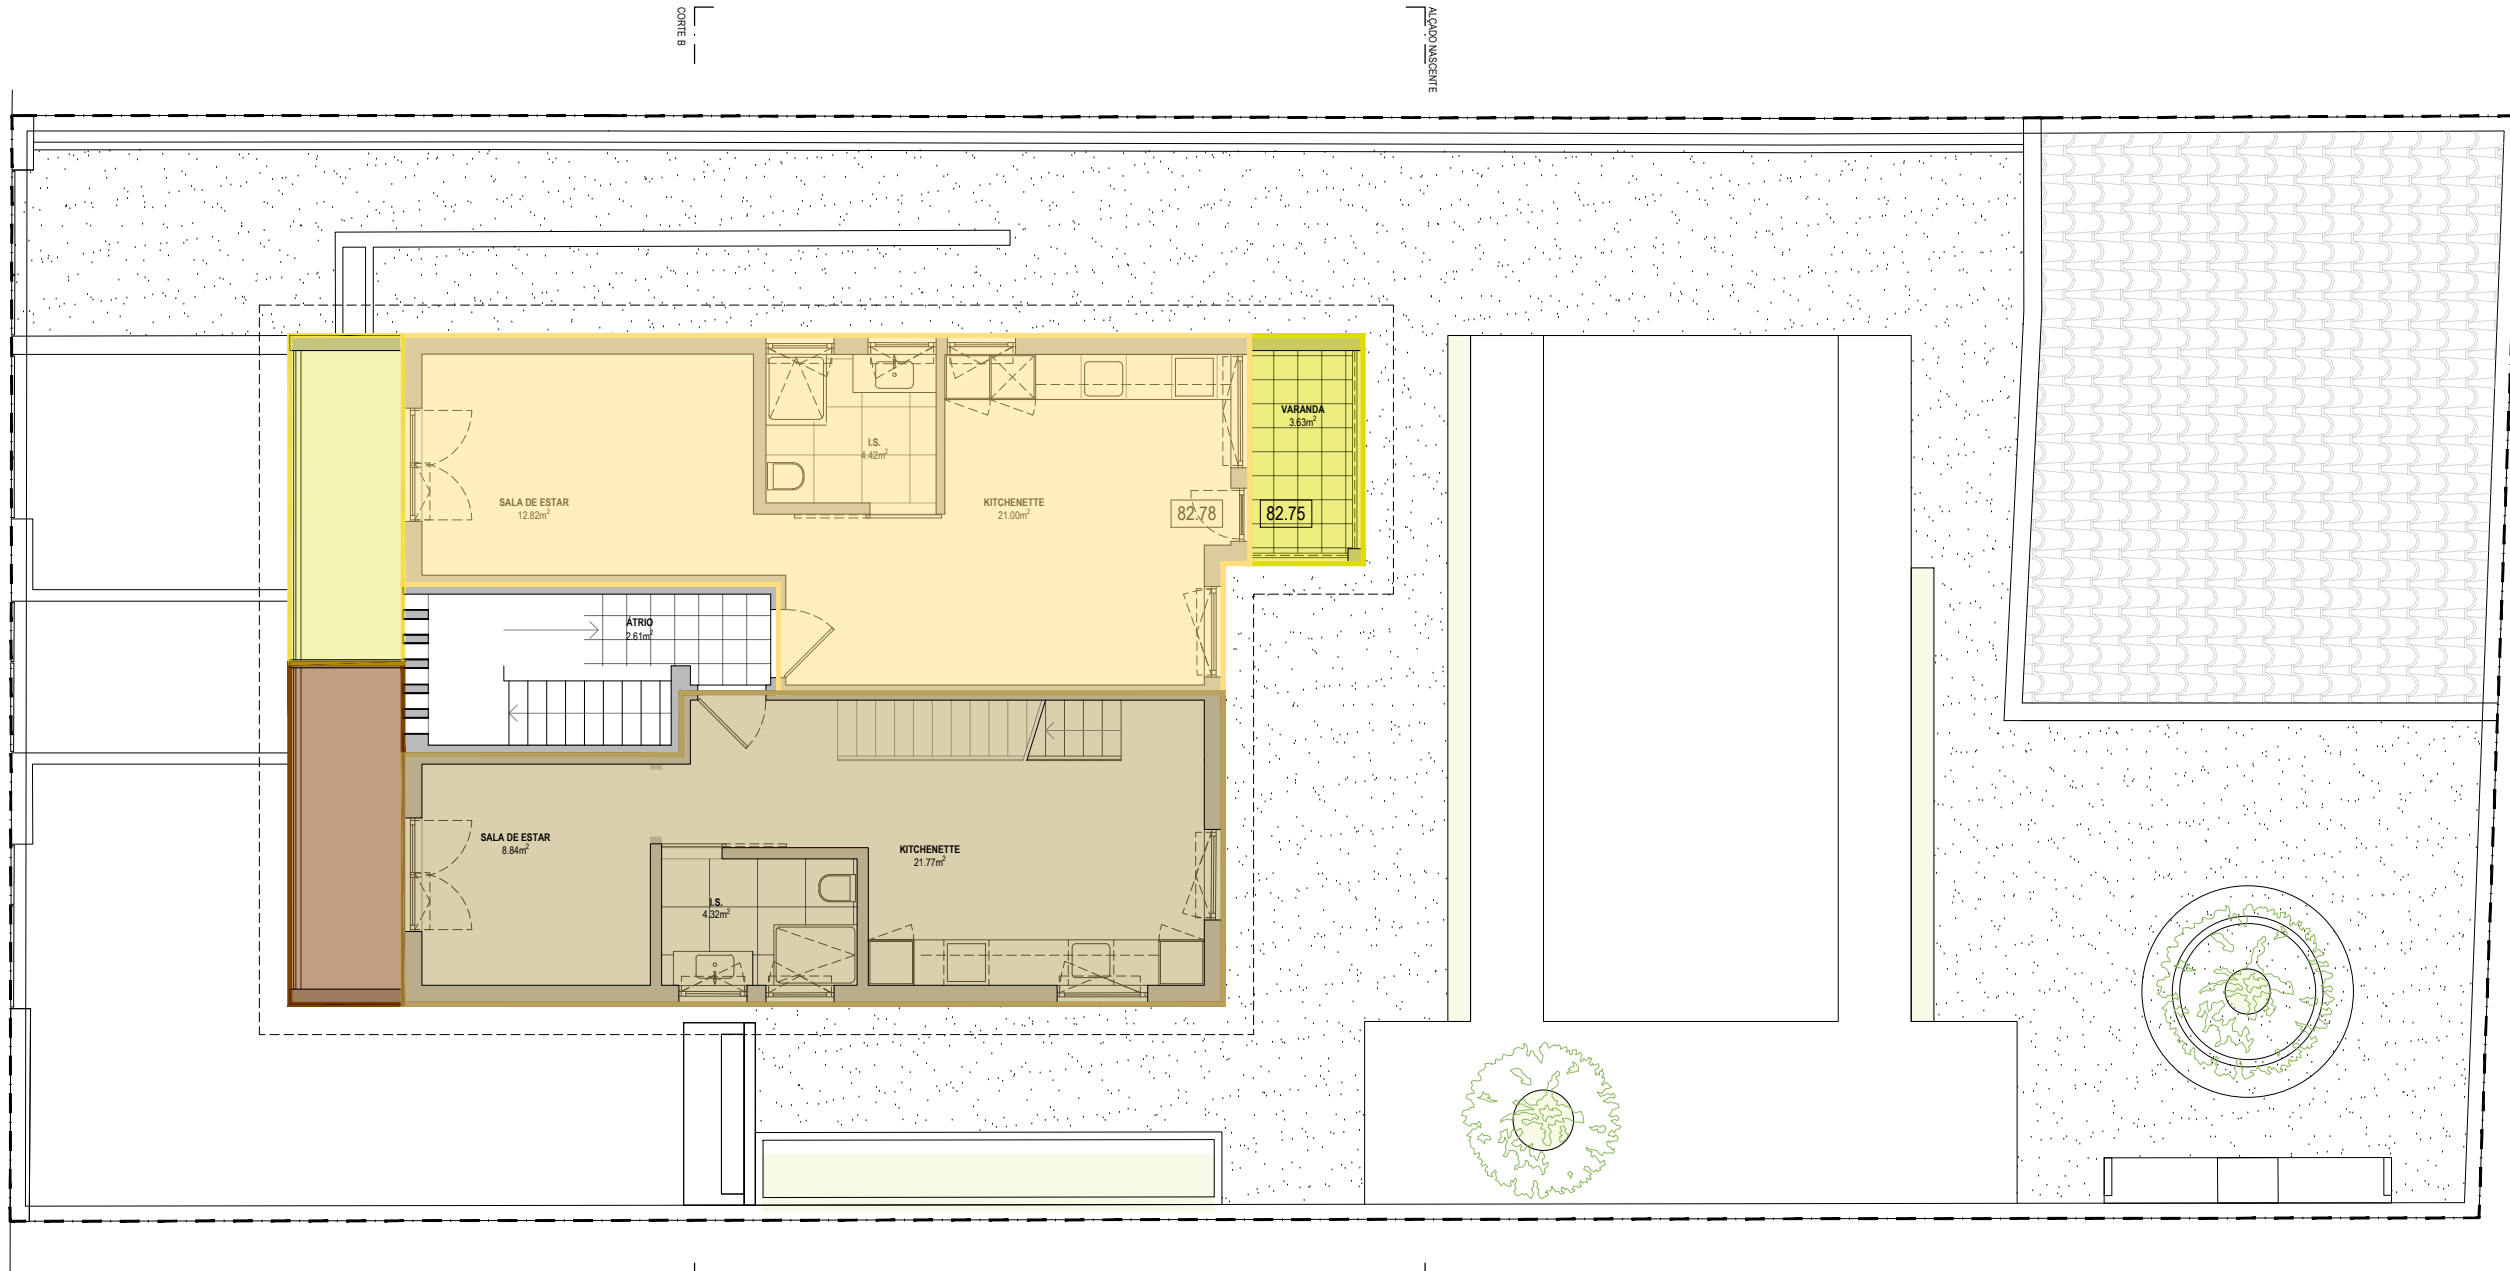

- PARCELA F = 45.22m²
- VARANDA F (NASCENTE) = 4.53m²
- VARANDA F (POENTE) = 6.51m²
- PARCELA G = 41.69m²
- VARANDA G (POENTE) = 6.75m²

ENCOSTA GLOBAL S.A.  
RUA DR. CARLOS AMARO - N.º112 - PAREDE - CASCAIS

PROJECTO DE ARQUITETURA - LICENCIAMENTO


PLANTA PISO 1

REPRODUÇÃO TOTAL OU PARCIAL RESERVADA À ENTIDADE PROMOTORA PARA FINS E NOS TERMOS CONTRATUAIS.

DATA: 03MAR2026

ESCALA: 1:100

PEDRO CABRAL ANDRADE  
CRISTINA DUARTE FERREIRA

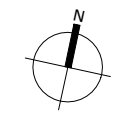

1.03

Área Total		480,00m <sup>2</sup>	
	Área Apartamento	Varanda	Total
Fração A	60,70m		60,70m
Fração B	54,45m		54,45m
Fração C	50,51m		50,51m
Fração D	45,63m	4,53m	50,16m
Fração E	40,87m		40,87m
Fração F	45,22m	11,14m	56,36m
Fração G	41,69m	6,75m	48,44m
Área Comum	10,52m		10,52m

372,00m

Cascais, 03 março 2026

O Arquitecto,

Pedro Manuel Cabral Andrade

CC nº.8067950, válido até 2018/07/28