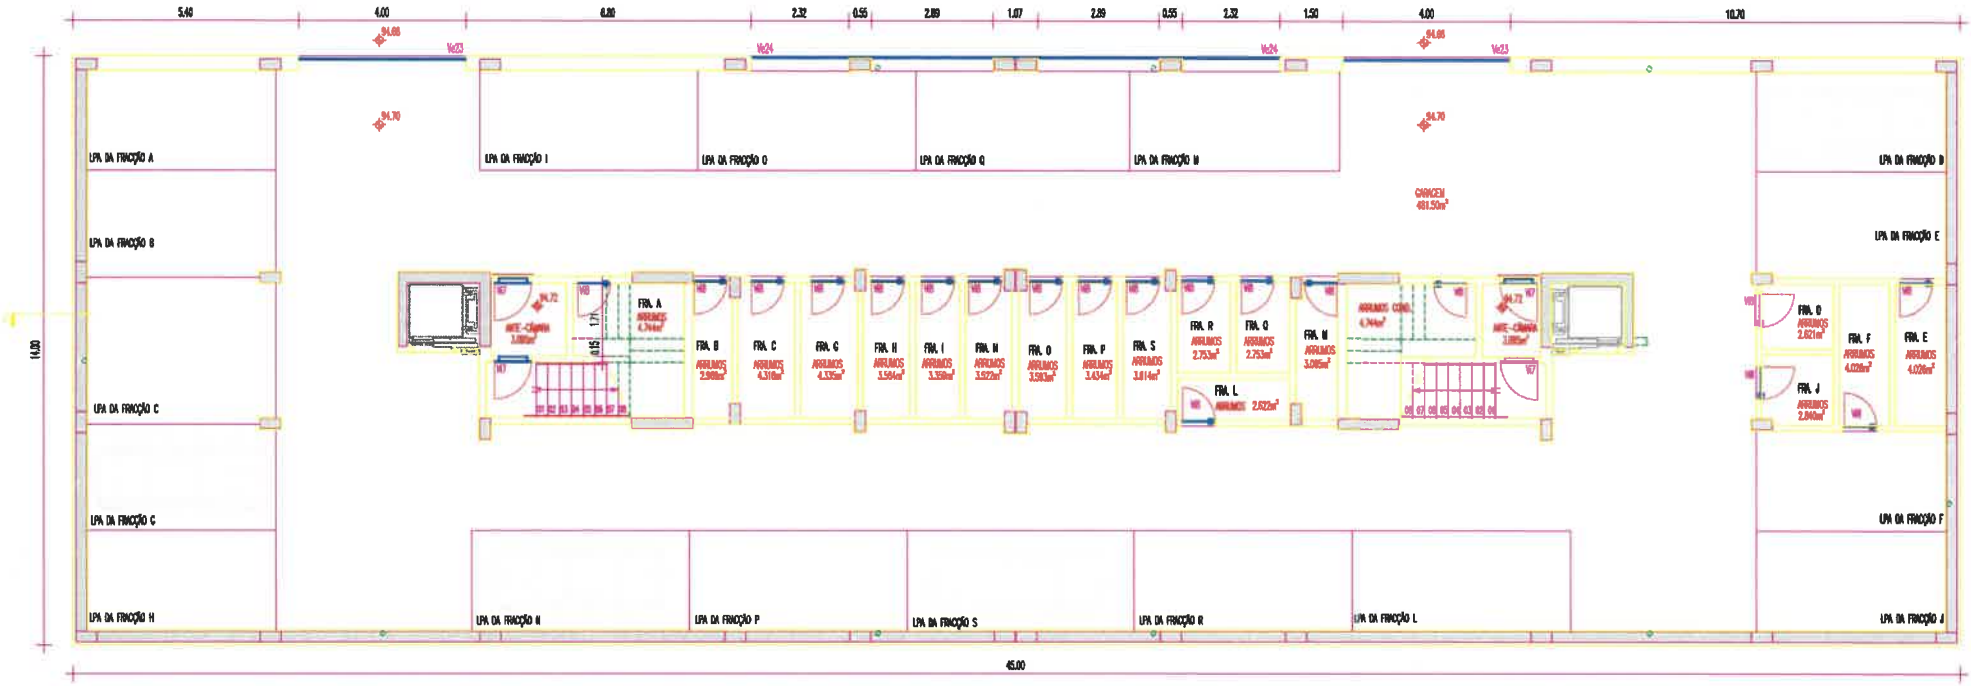

EDIFÍCIO DE HABITAÇÃO MULTIFAMILIAR - LOTE 20

BANIF
A força de acreditar

fase:

designação da peça:

requerente:

Rua Dr. José Bruno Tavares Carreiro, nº 8

local da obra: Rua Melvin Jones, n.º 20 e 22

freguesia: S. PEDRO | concelho: PONTA DELGADA

data:	cliente:	proc.:	proj.:	fase:	versão:	desenho nº:
MAIO 2013	266	589	10	04	01	008

escala: S/Escala

substituí:

substituído: