


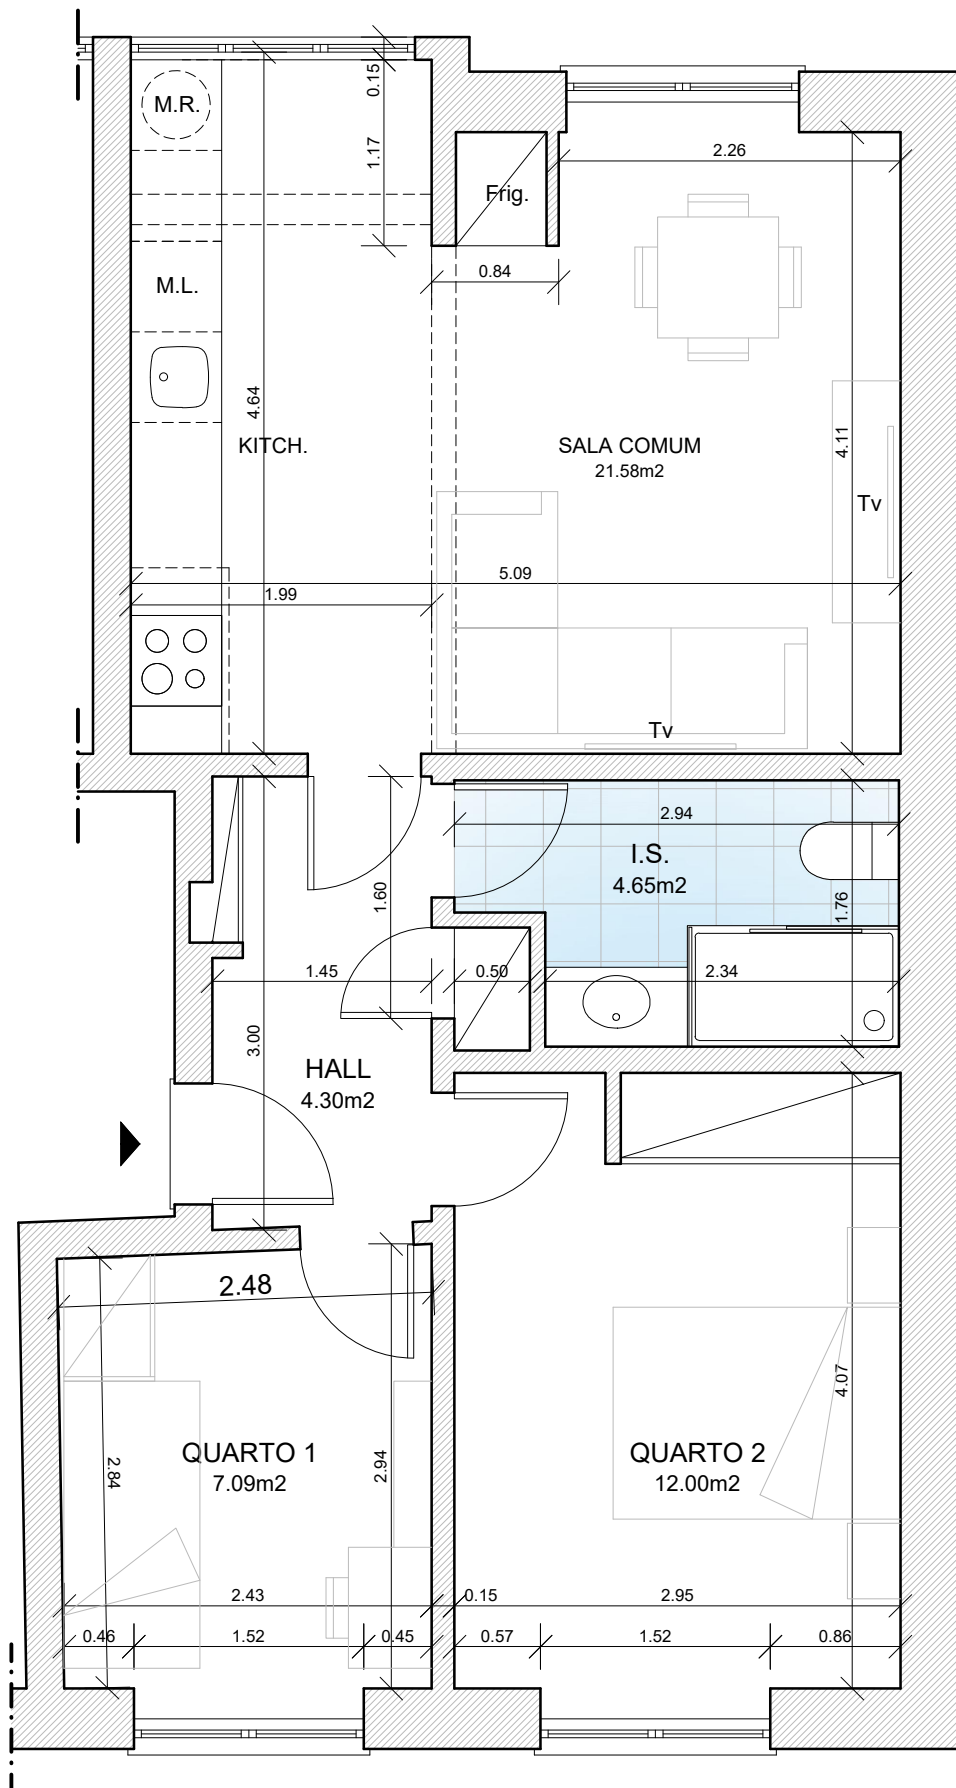

PÉ DIREITO - 2.79m

ARQUITETURA

EUGÉNIA DE OLIVEIRA GOMES, Arq.
O. A. - nº 17347

R. Associação Desportiva de Oeiras, 4, r/c eq.
Santo Amaro de Oeiras* 2780-310* Oeiras
E-mail: arq.eugenia.gomes@gmail.com
Tel: 96 877 89 87

Requerente :

CONTENREV
Revestimentos e Acabamentos Técnicos, Lda

Local :

Av. D. João V, n.º 56, r/c direito, Damaia
2720-168 AMADORA
Freguesia de Águas Livres

Designação :

Planta do r/c direito