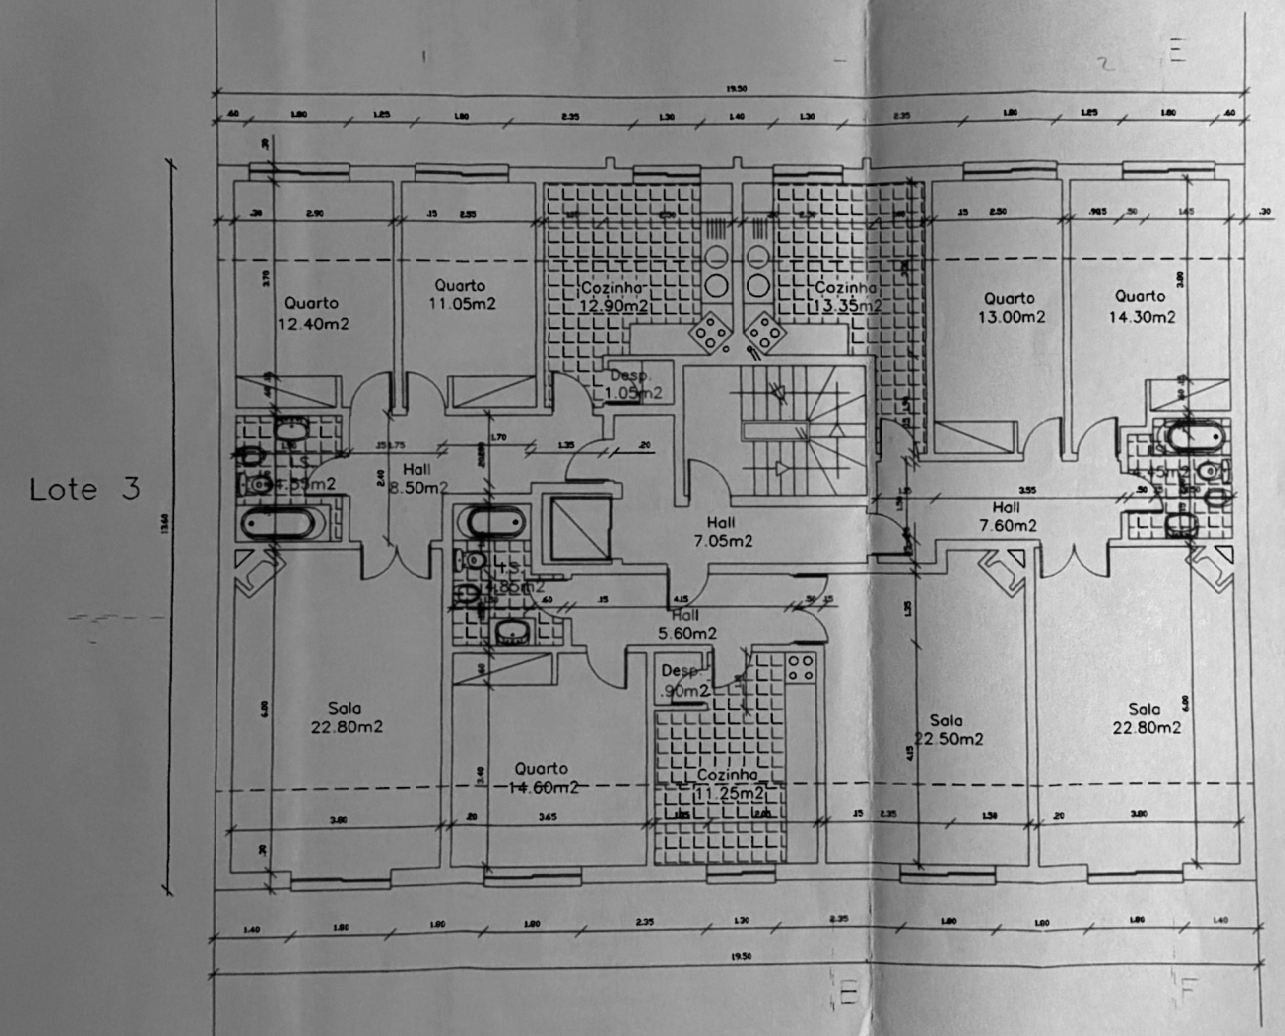


G.A.P.

Gabinete de Arquitectura e Projectos

Avenida de Lisboa, lote 929 1-D tel.9814578
Casal de Cambra – 2745 BELAS

| Projecto Tipo | Projecto de |
|---|---|
| ARQUITECTURA | Construcao ☒<br>Legalizacao ☐<br>Ampliacao ☐<br>Restauro ☐<br>Decoracao ☐ |

Requerente: MANUEL PEREIRA DUARTE

Local: Trav. das Gaivotas, Lt.2 – CASAL DE CAMBRA

Designacao: PLANTA DO PISO-TIPO

Tecnico:

| Des. n– | Escala |
|---|---|
| 4 | 1:100 |

Obs.

TODOS OS DESENHOS FORAM EXECUTADOS PELO G.A.P.
SAO PROIBIDAS QUAISQUER TIPO DE REPRODUCOES SEM AUTORIZACAO DO G.A.P.




G.A.P.

Gabinete de Arquitectura e Projectos

Avenida de Lisboa, lote 929 1-D tel.9814578
Casal de Cambra – 2745 BELAS

| Projecto Tipo | Projecto de |
|---|---|
| ARQUITECTURA | Construcao ☒ / Legalizacao ☐ / Ampliacao ☐ / Restauro ☐ / Decoracao ☐ |

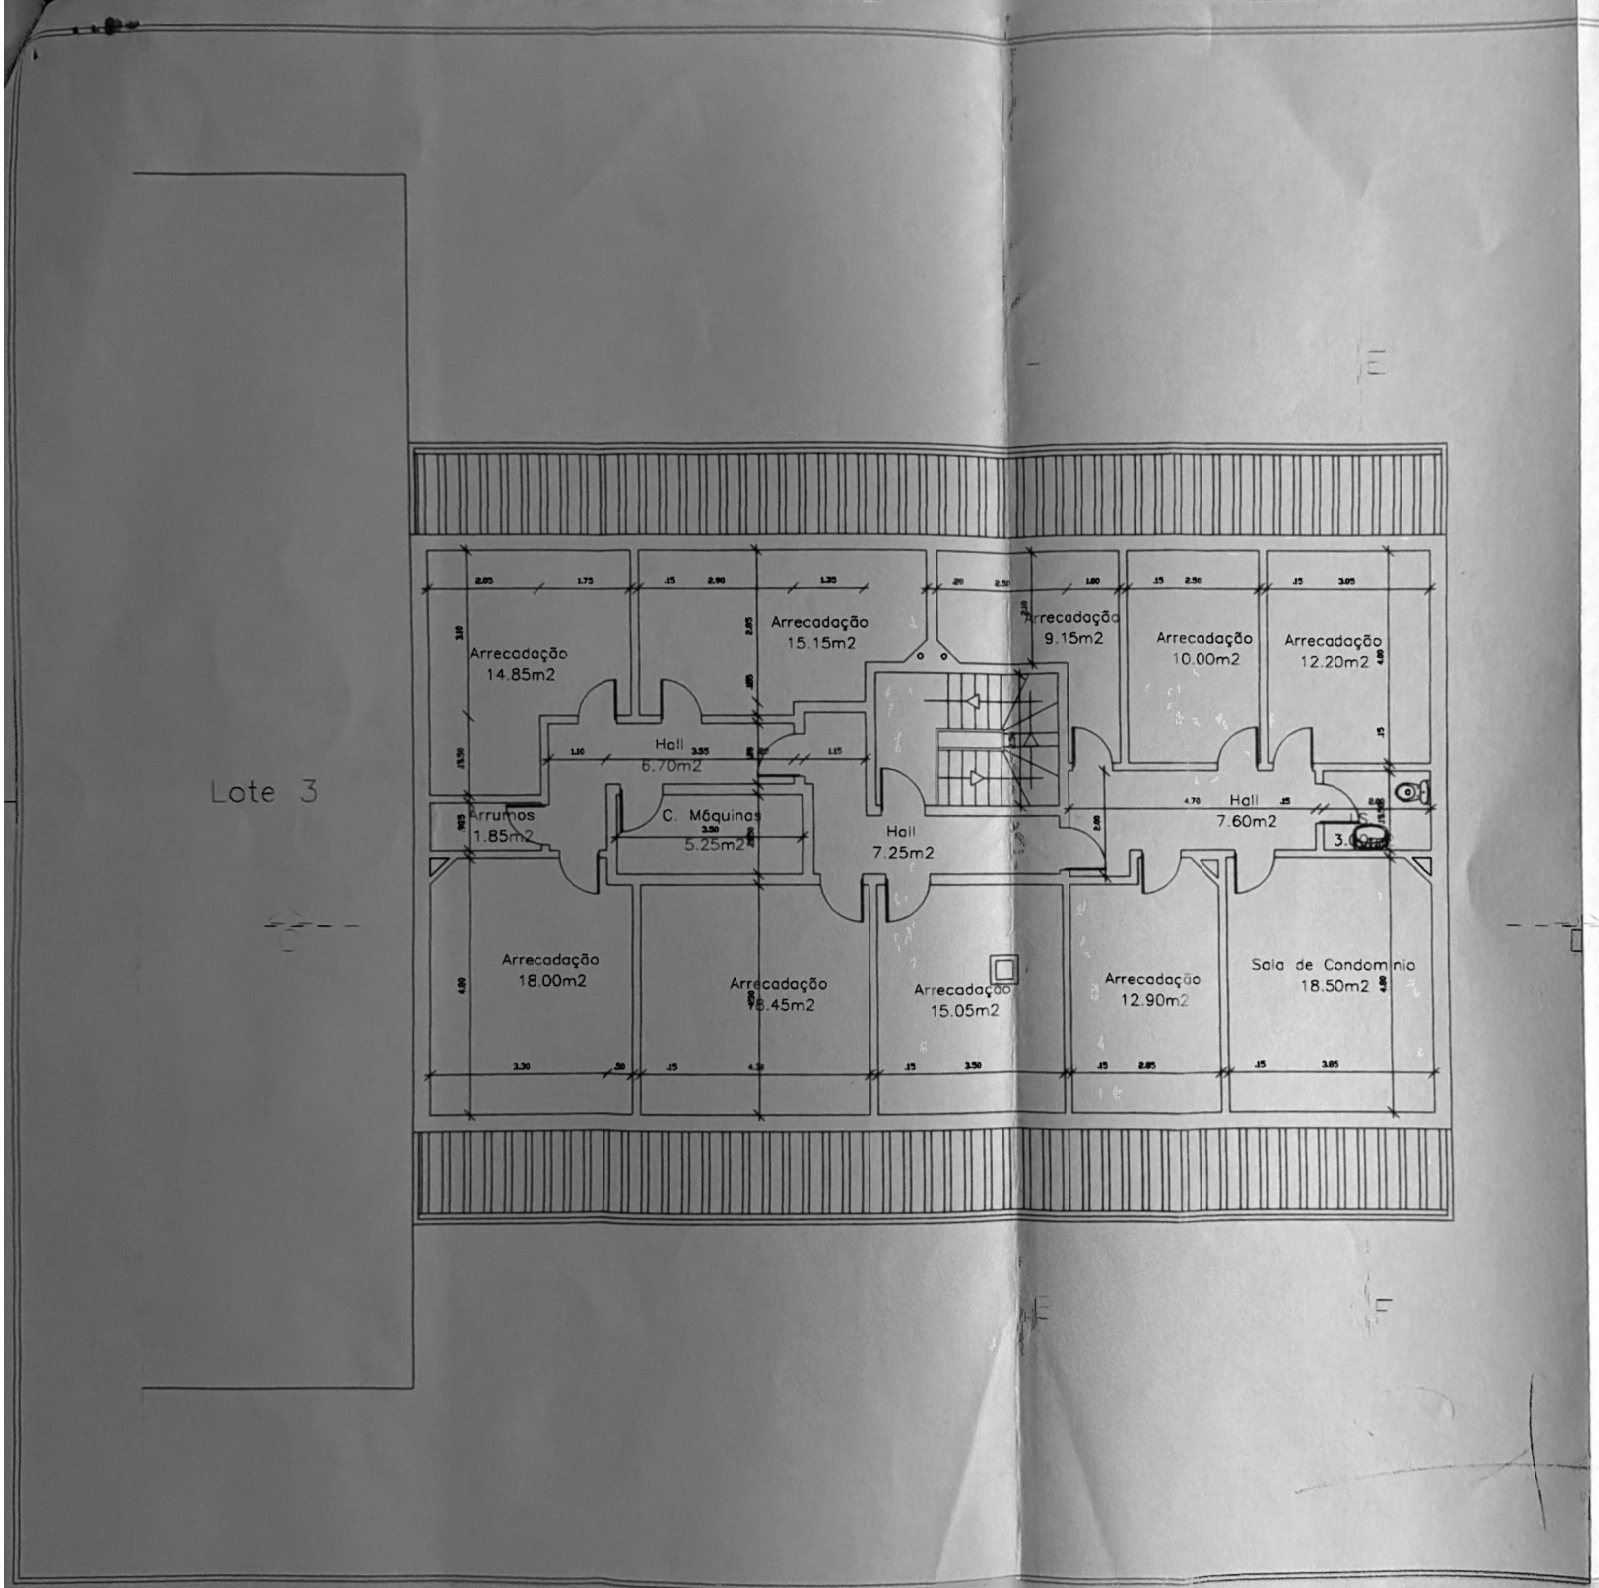Requerente: MANUEL PEREIRA DUARTE

Local: Trav. das Gaivotas, Lt.2 – CASAL DE CAMBRA

Designacao: PLANTA DAS ARRECADAÇÕES

Tecnico:

| Des. n– | Escala |
|---|---|
| 5 | 1:100 |

Obs.:

TODOS OS DESENHOS FORAM EXECUTADOS PELO G.A.P.
SAO PROIBIDAS QUAISQUER TIPO DE REPRODUCOES SEM AUTORIZACAO DO G.A.P.