


11492

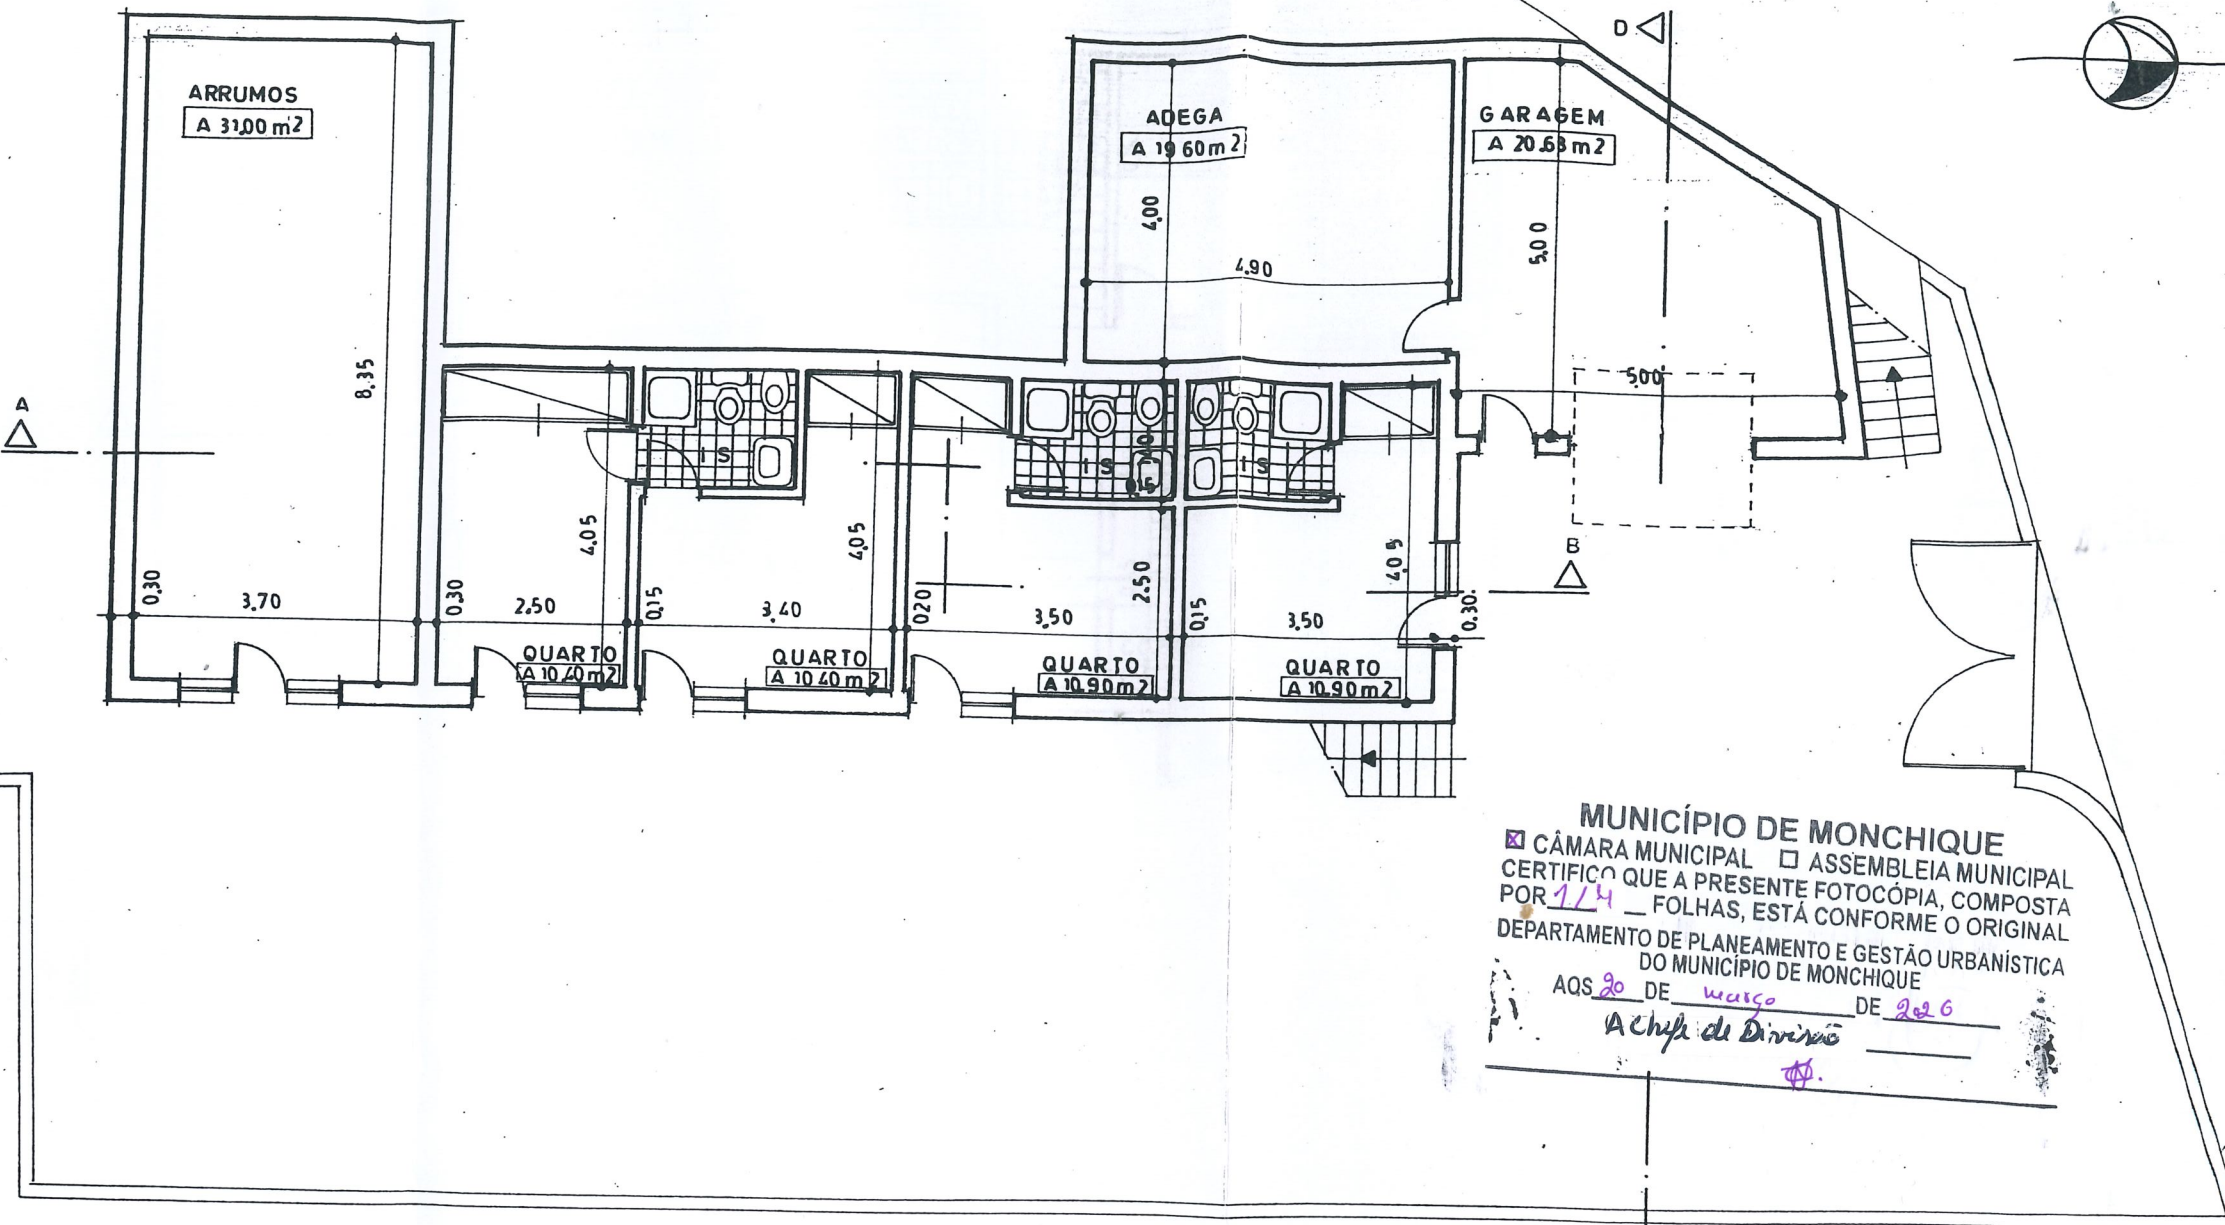

MUNICÍPIO DE MONCHIQUE
 CÂMARA MUNICIPAL ASSEMBLEIA MUNICIPAL
 CERTIFICO QUE A PRESENTE FOTOCÓPIA, COMPOSTA
 POR 1/14 FOLHAS, ESTÁ CONFORME O ORIGINAL
 DEPARTAMENTO DE PLANEAMENTO E GESTÃO URBANÍSTICA
 DO MUNICÍPIO DE MONCHIQUE
 AQS 20 DE março DE 2026
 A Chef. de Divisão


MUNICÍPIO DE MONCHIQUE
 Taxa a Taxa / Tarifa pela fatura
 26.009/441
 20/03/2026
 O Funcionário,
 João Alves

[Handwritten signature]

UNI
 Liquidac
 n.
 1

REQ.	S. ABILIO FERREIRA CASTANHEIRA	LOCAL	ESTRADA DA FOIA MONCHIQUE
		ASSUNTO	PROJECTO DE UMA MORADIA ALTERAÇÕES
		escala	data
		1/100	ABR 89
		des.	proj
			substituido
			peca des.
			PLANTA
			1º FISO
			des. N°
			9

JOSÉ MARREIROS NUNES
 arquitecto
 RUA DR. TEÓFILO BRAGA 27-G-01
 8500 PORTIMÃO

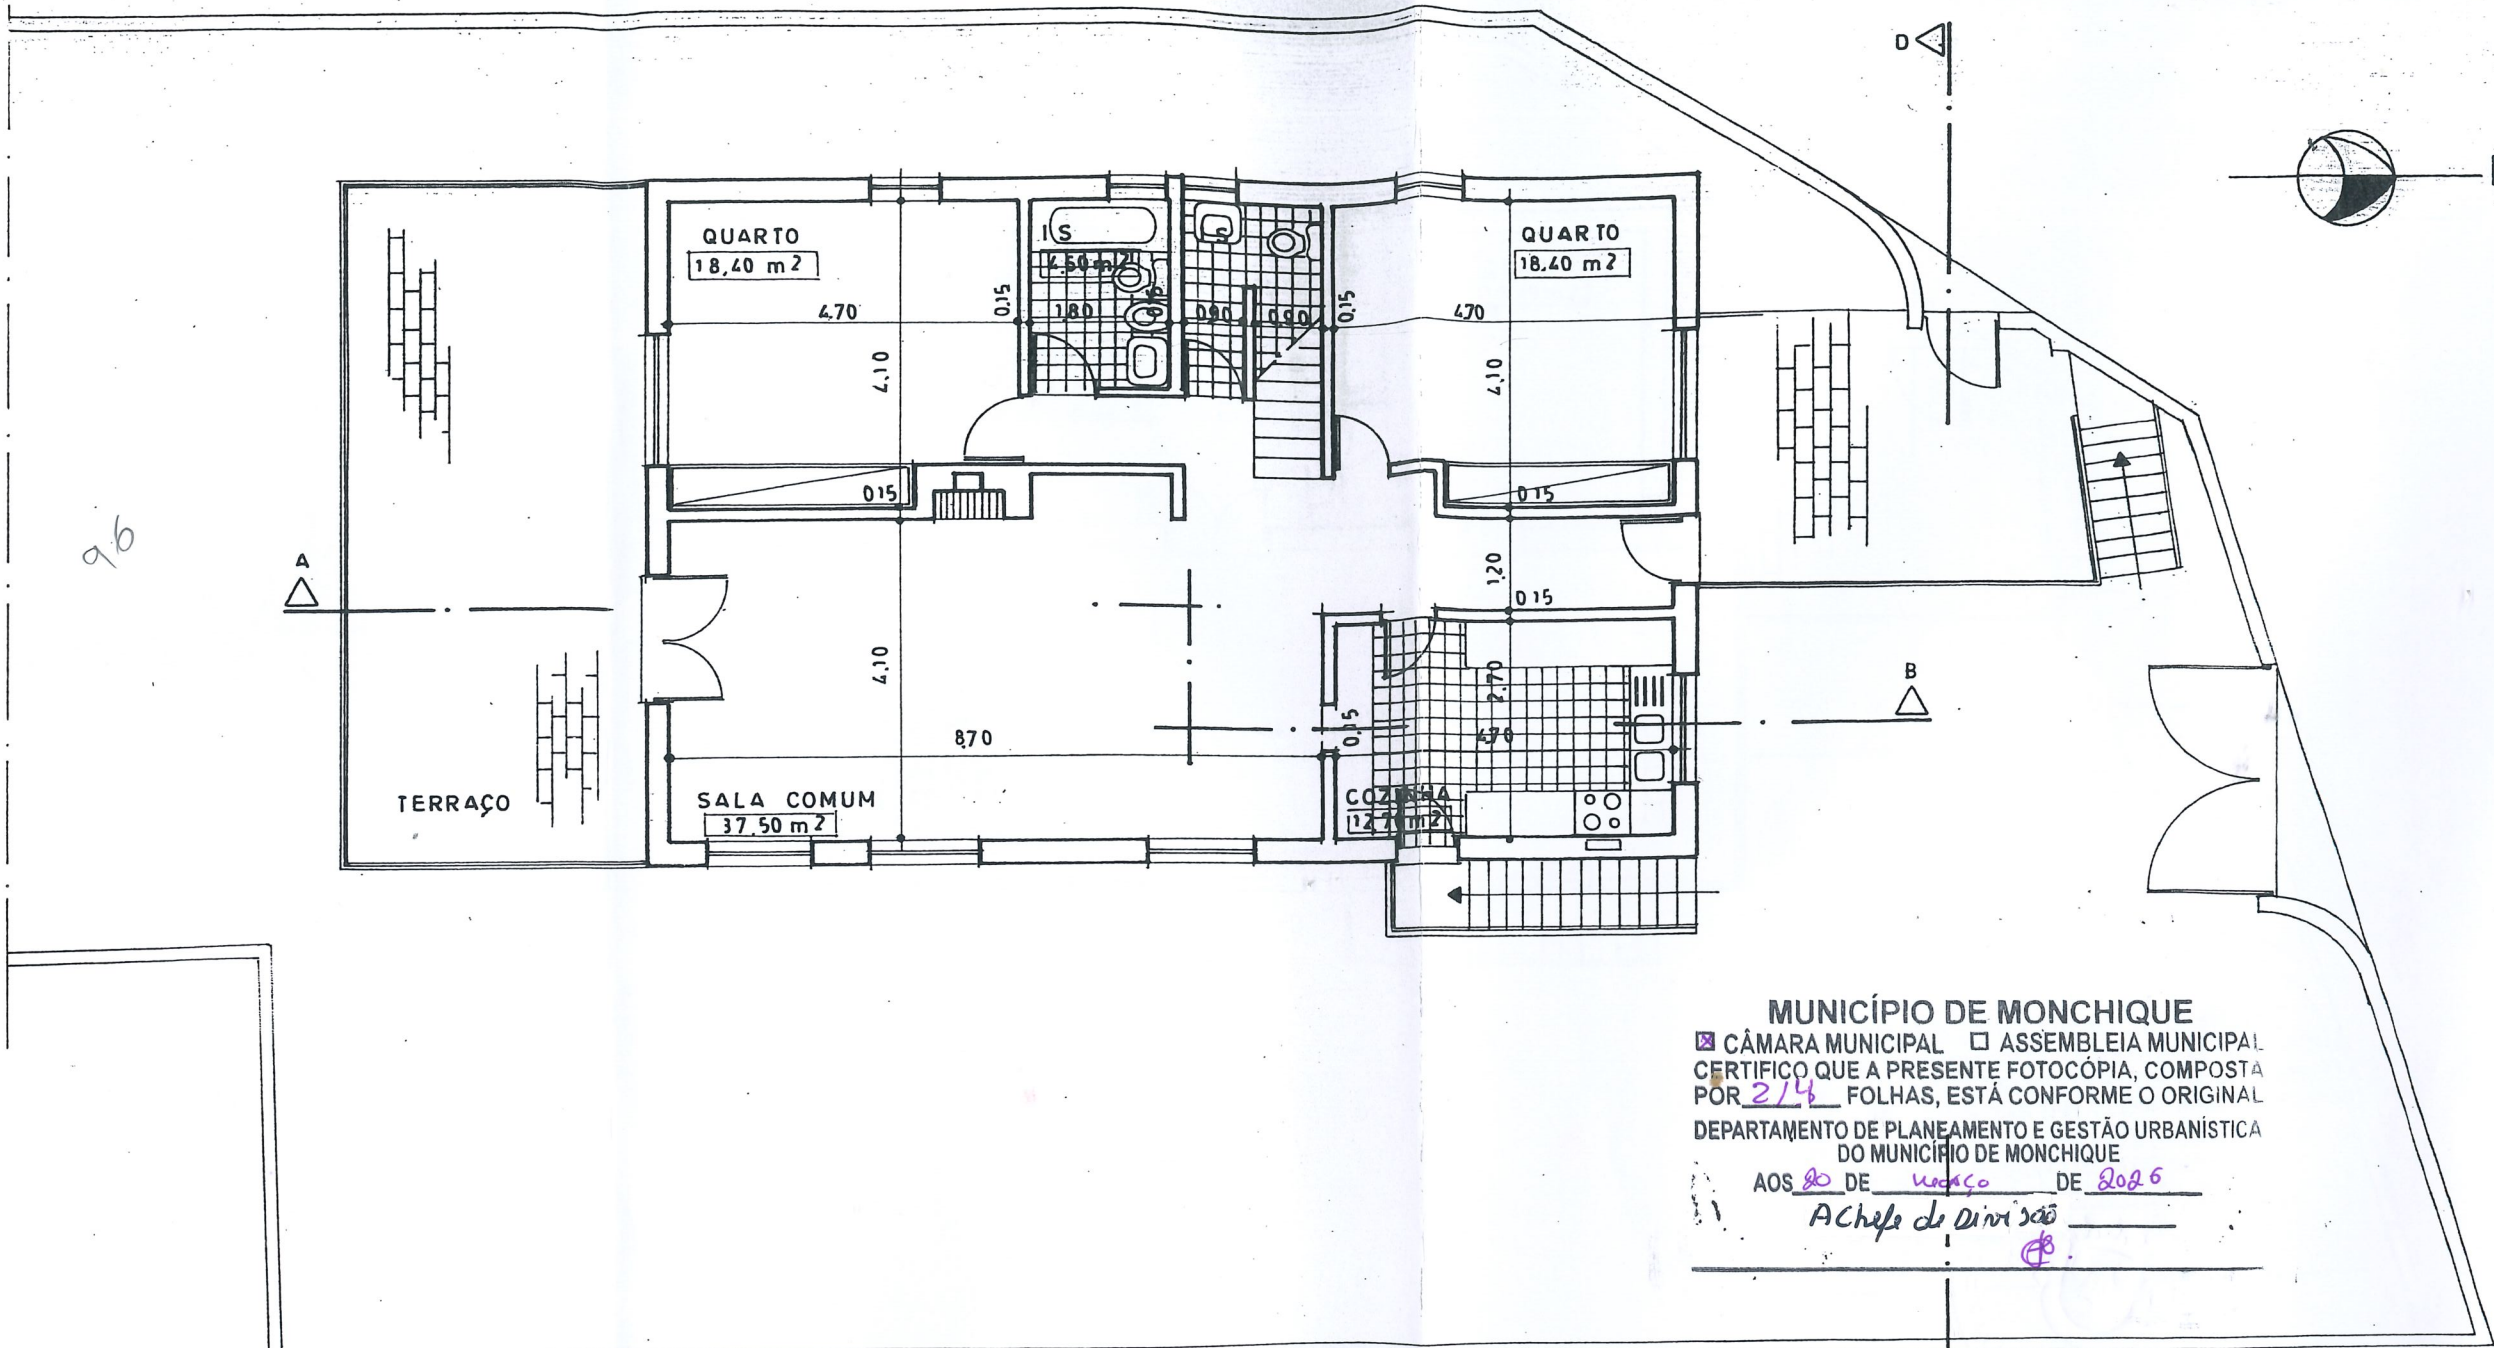

96


MUNICÍPIO DE MONCHIQUE
 CÂMARA MUNICIPAL ASSEMBLEIA MUNICIPAL
 CERTIFICO QUE A PRESENTE FOTOCÓPIA, COMPOSTA POR 214 FOLHAS, ESTÁ CONFORME O ORIGINAL
 DEPARTAMENTO DE PLANEAMENTO E GESTÃO URBANÍSTICA DO MUNICÍPIO DE MONCHIQUE
 AOS 20 DE Junho DE 2026
 A chefe de Divisão

Atley


REQ.	LOCAL	ESTRADA DA FOIA		
ST. ABILIO FERREIRA GASTANHEIRA	MONCHIQUE			
	ASSUNTO	PROJECTO DE UMA MORADIA	ALTERAÇÕES	
	escala	data	substitui	peça des.
	1/100	ABR 89		PLANTA 2º PISO
	des.	proj	substituido	des. Nº
	8500	PORTIMÃO		10




JOSÉ MARREIROS NUNES
 arquitecto
 RUA DR. TEÓFILO BRAGA 27-G-01
 8500 PORTIMÃO

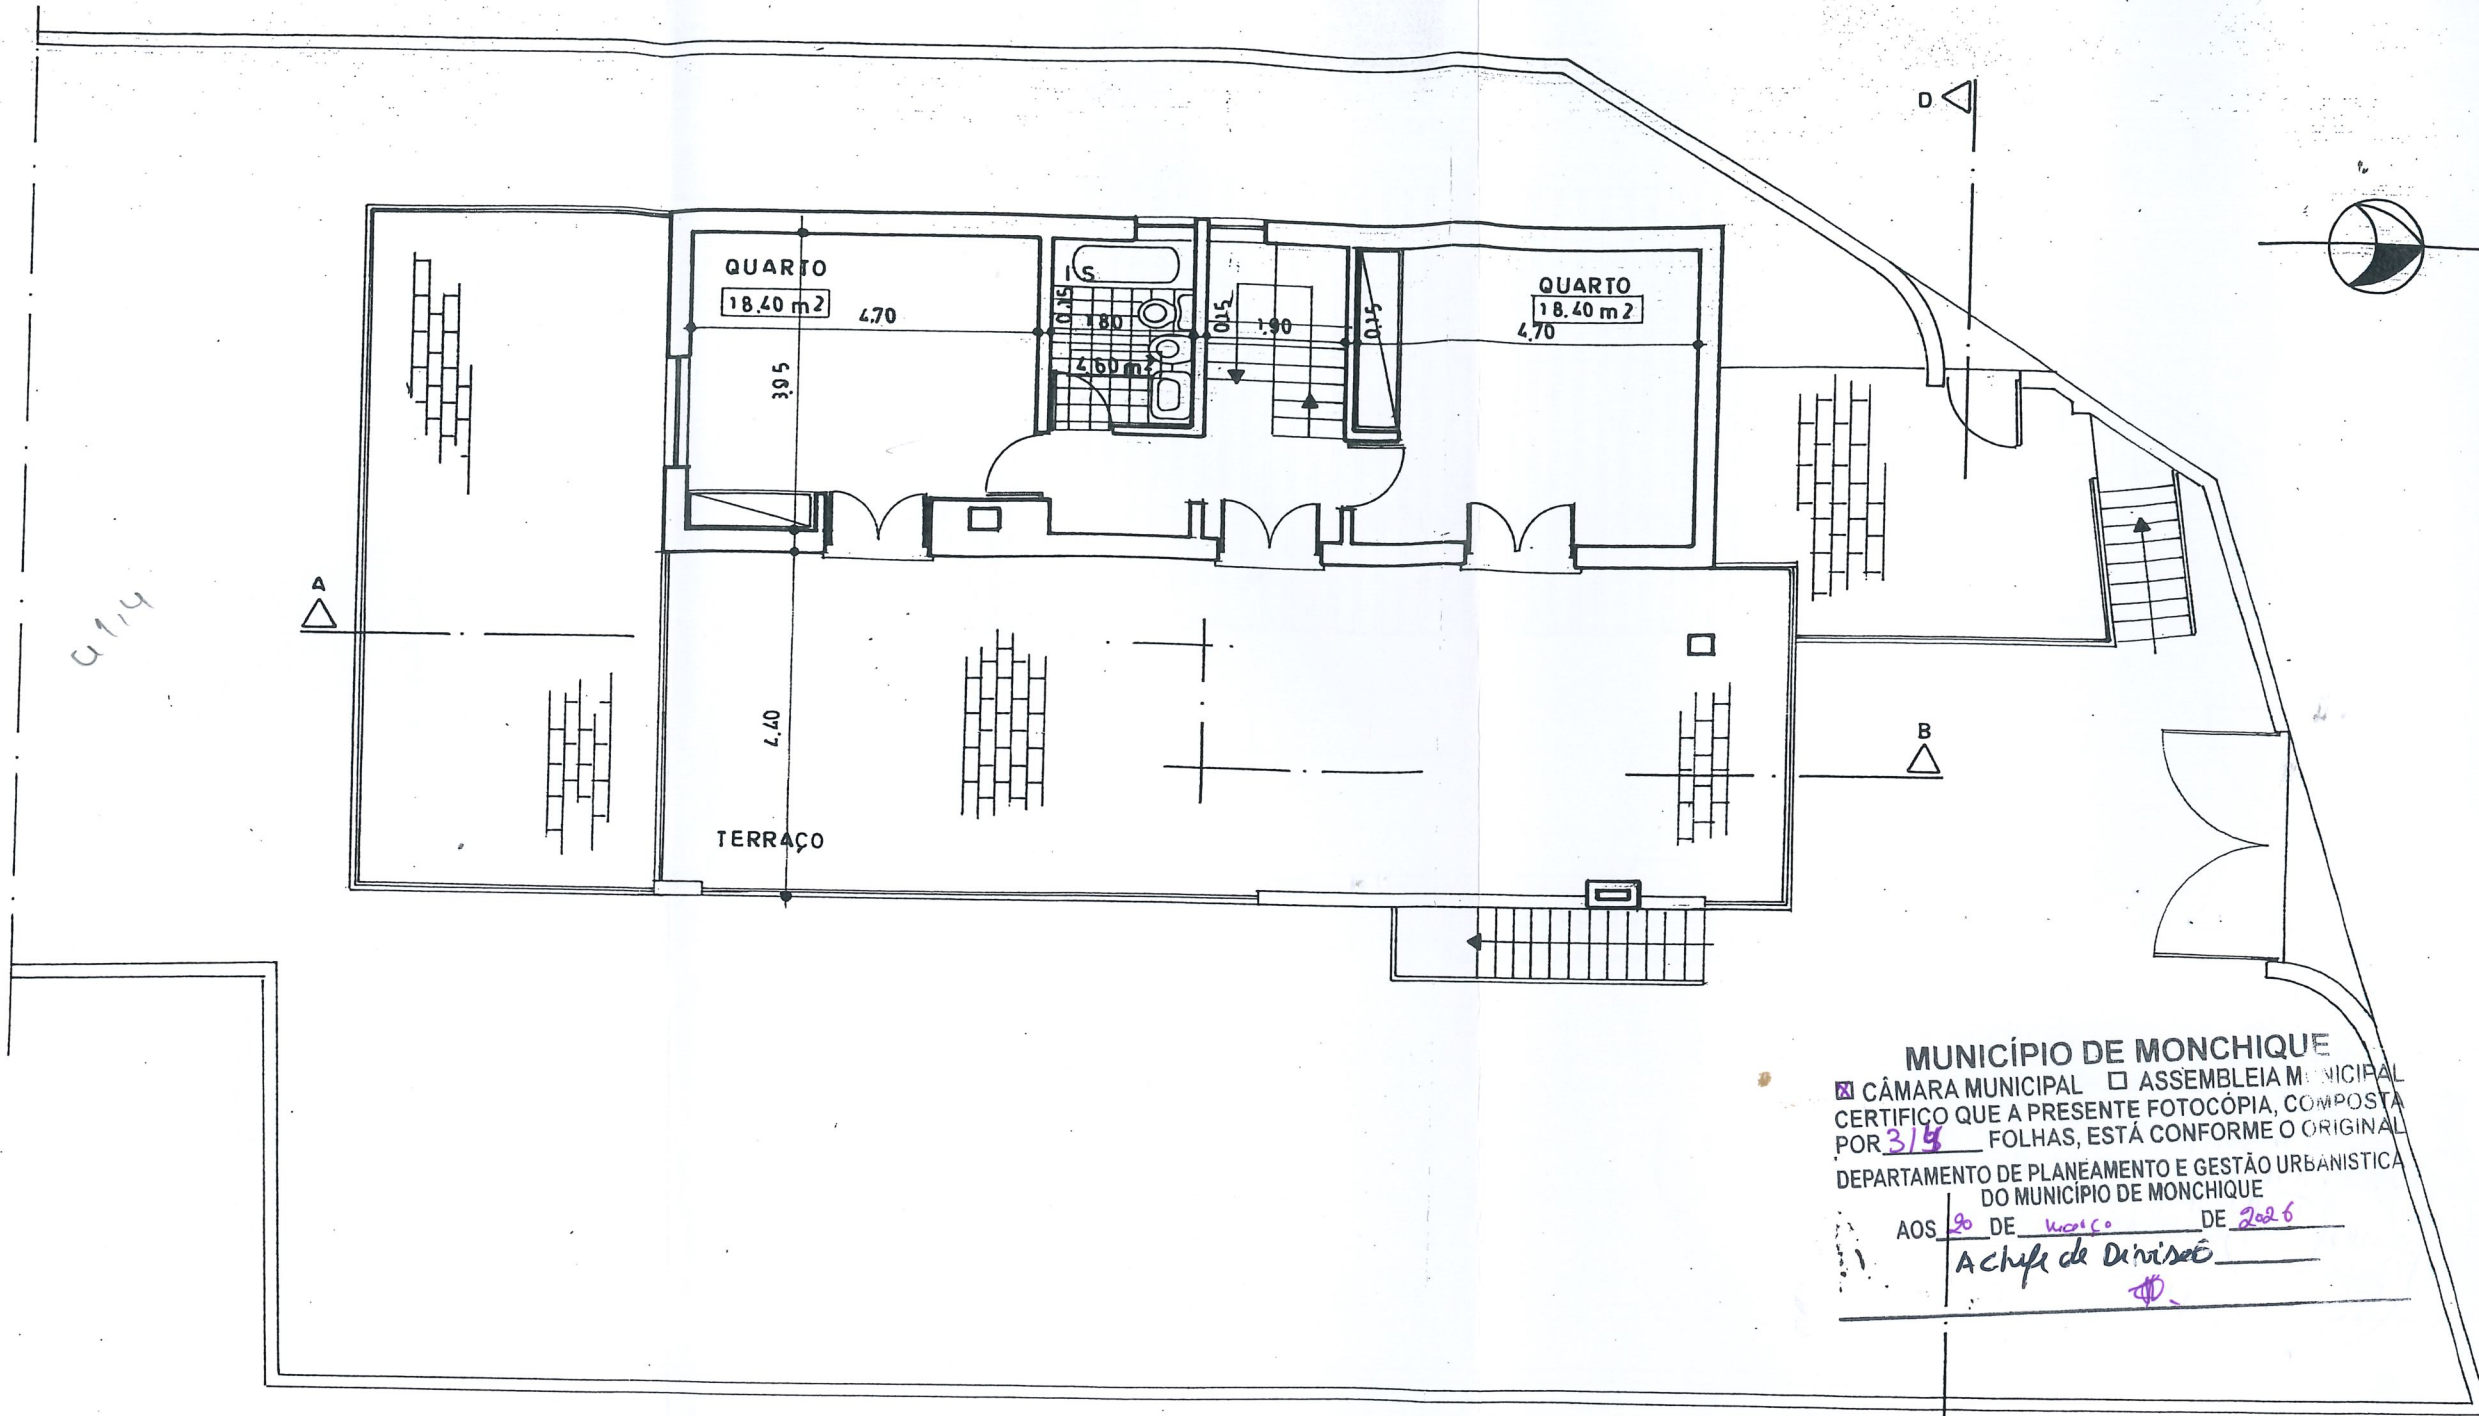

MUNICÍPIO DE MONCHIQUE
 CÂMARA MUNICIPAL ASSEMBLEIA MUNICIPAL
 CERTIFICO QUE A PRESENTE FOTOCÓPIA, COMPOSTA POR 314 FOLHAS, ESTÁ CONFORME O ORIGINAL
 DEPARTAMENTO DE PLANEAMENTO E GESTÃO URBANÍSTICA DO MUNICÍPIO DE MONCHIQUE
 AOS 20 DE maio DE 2006
 A chefe de Divisão _____
 (Signature)

REQ.	Sr. ABILIO FERREIRA CASTANHEIRA			LOCAL	ESTRADA DA FOIA MONCHIQUE		
				ASSUNTO	PROJECTO DE UMA MORADIA ALTERAÇÕES		
	 JOSÉ MARREIROS NUNES arquitecto RUA DR. TEÓFILO BRAGA 27-B-01 8500 PORTIMÃO			escala	data	substitui	peça des.
				1/100	ABR 89		PLAN
		des.	proj	substituido		des. N°	11

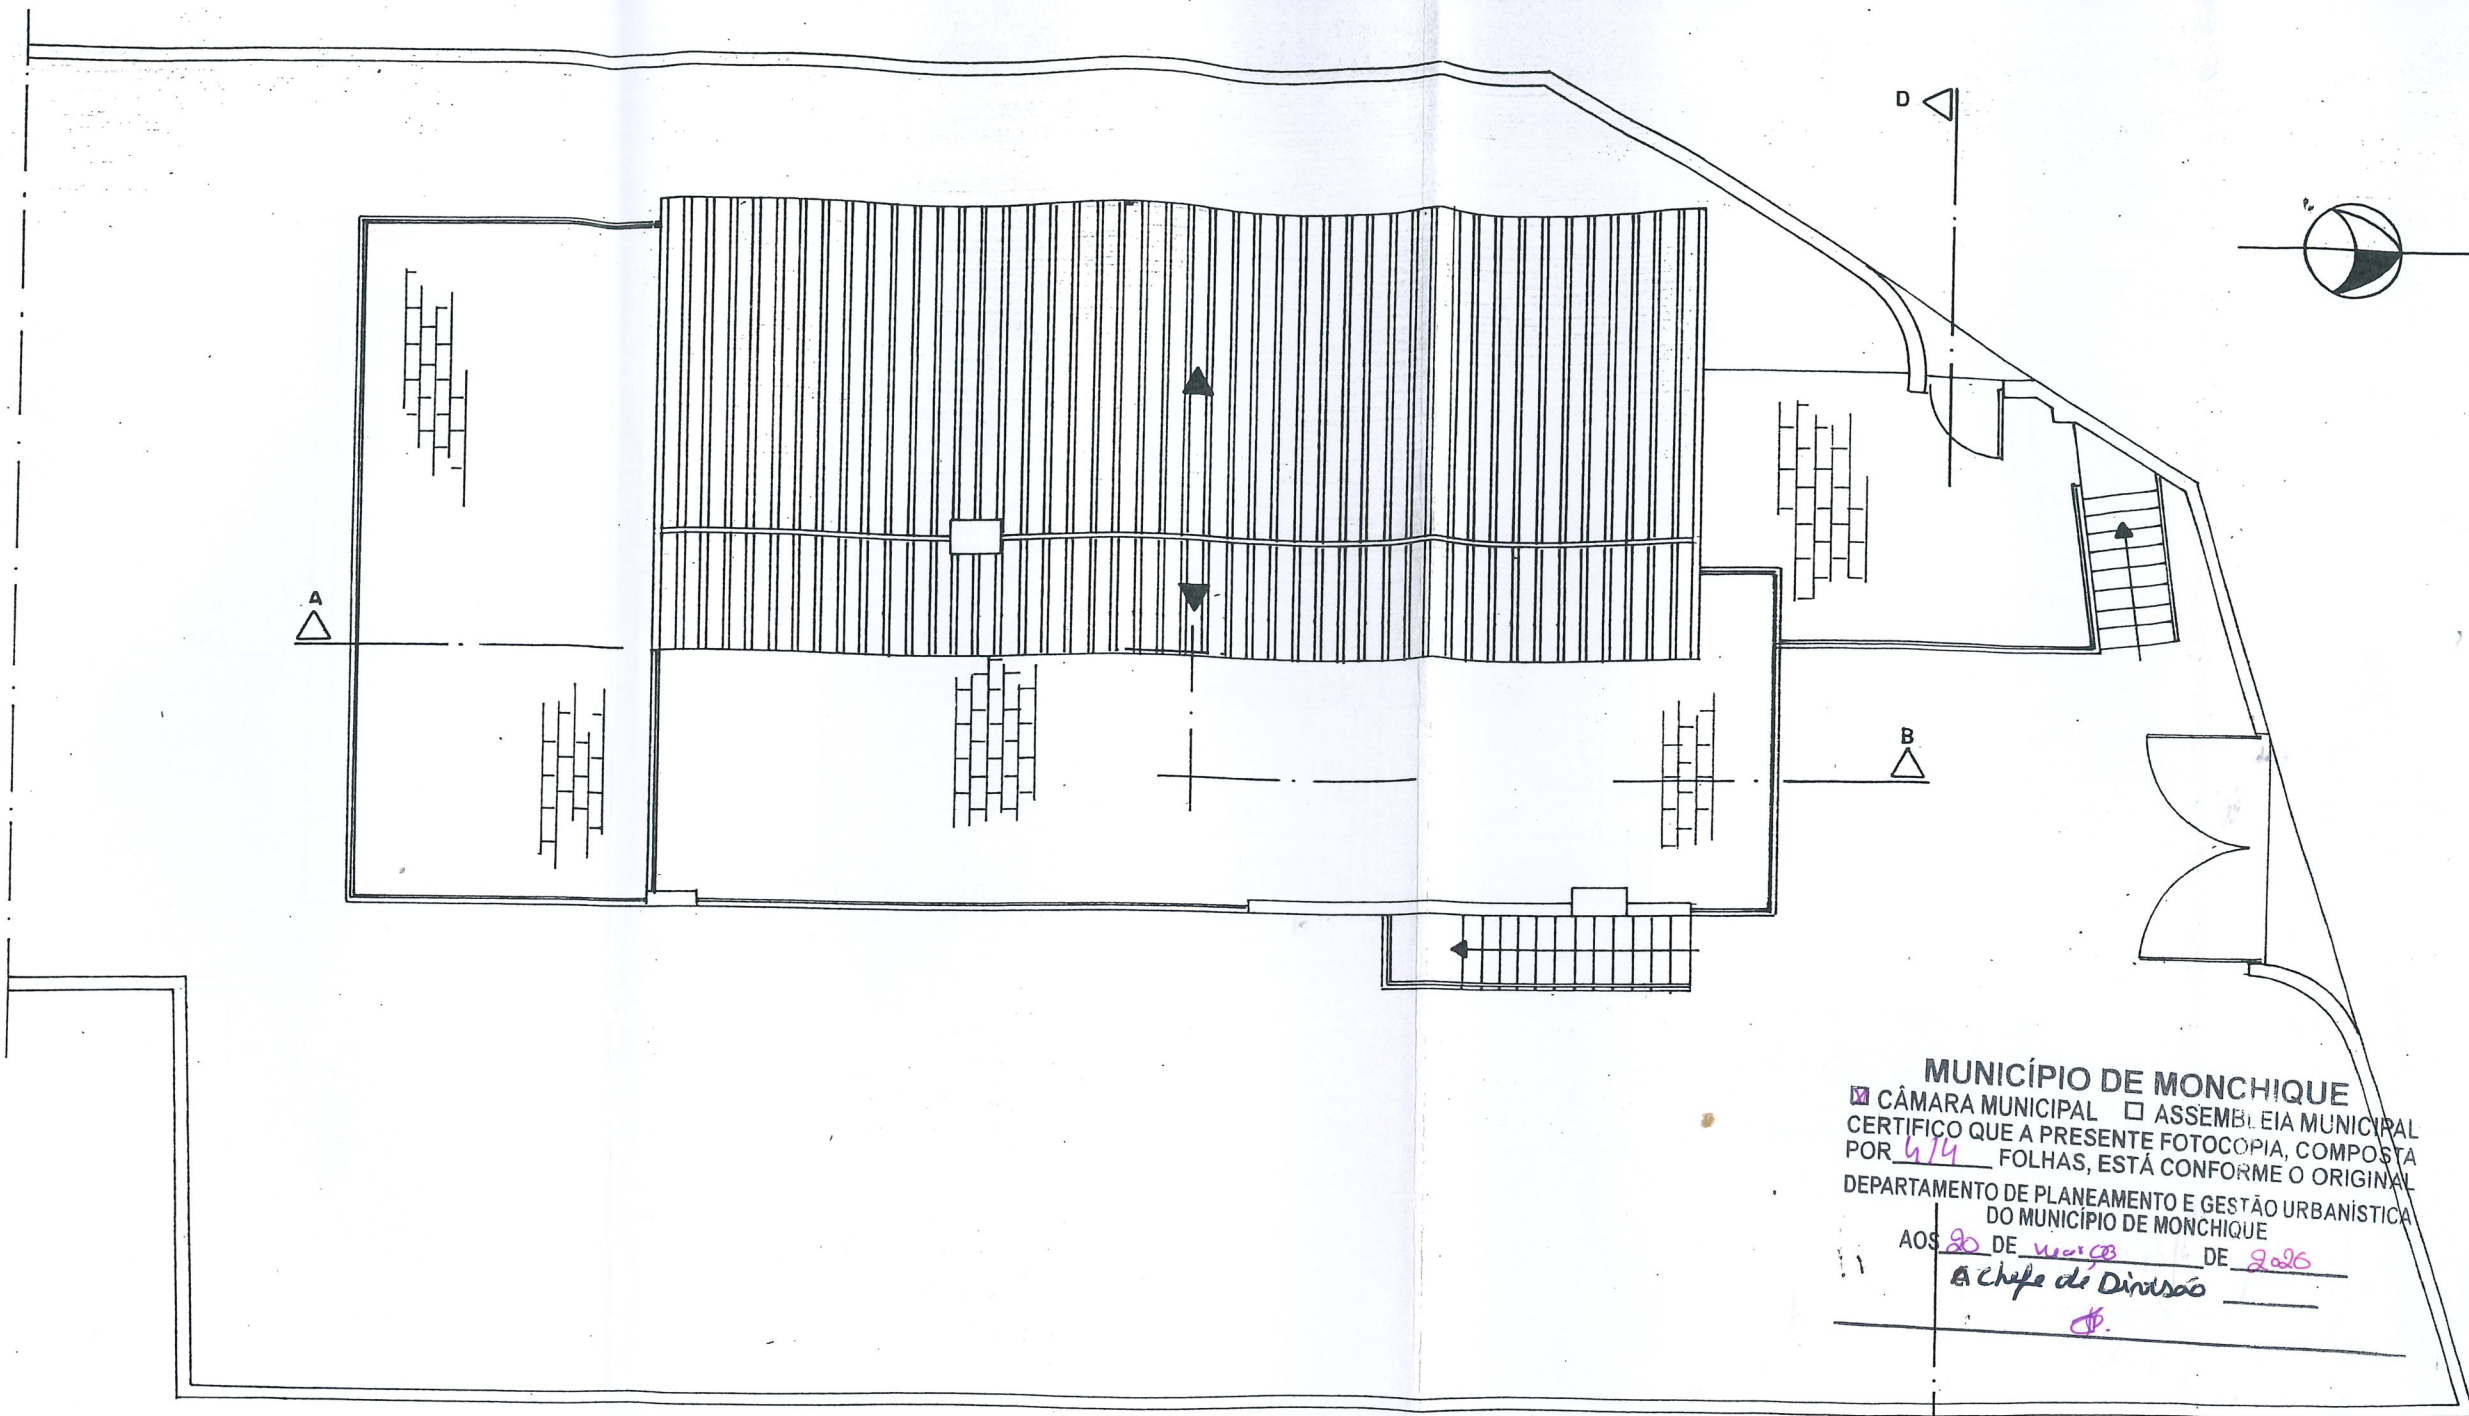

MUNICÍPIO DE MONCHIQUE
 CÂMARA MUNICIPAL ASSEMBL. EIA MUNICIPAL
 CERTIFICO QUE A PRESENTE FOTOCOPIA, COMPOSTA
 POR 6/14 FOLHAS, ESTÁ CONFORME O ORIGINAL
 DEPARTAMENTO DE PLANEAMENTO E GESTÃO URBANÍSTICA
 DO MUNICÍPIO DE MONCHIQUE
 AOS 20 DE maio DE 2016
 O Chefe de Divisão _____
J.P.

[Handwritten signature]

REQ.	ST. ABILIO FERREIRA CASTANHEIRA	LOCAL	ESTRADA DA FOIA MONCHIQUE
		ASSUNTO	PROJECTO DE UMA MORADIA ALTERAÇÕES
		escala	data
		1/100	ABR 89
		des.	proj
		substitui	peça des.
		substituido	PLANTA DE COBERTURA
			des. N°
			12


JOSÉ MARREIROS NUNES
 arquitecto
 RUA D. TEOFILO BRAGA 27-B-DI
 8500 PORTIMÃO